

Nr I A B C D E F G H I J K L M N O P R S T U V W X Y Z

1. Obiekt zabytkowy

142/3

Brama w starym murze klasztornym (przy stawie)

2. Miejscowość

gm. w. m.

Jemielnica

3. Wiek

XVIII

4. Styl

BAROK

5. Kubatura m³

—

6. Powierzchnia w m²

a) zabytkowa: —

b) użytkowa: —

20. Przynależność administracyjna

a) województwo Opolskie

b) powiat

Strzelecki

c) gmina

JEMIELNICA

7. Materiał budowlany

Przed zniszczeniem

Po odbudowie

11. Ilość budynków

—

14. Grunty należące do zabytku:

ha

12. Ilość kondygnacji

—

a) ogrody stylowe

—

13. Użytkowanie wnętrza według ilości:

—

b) sady i grunty uprawne

—

a) izb mieszkalnych

—

c) lasy

—

b) innych pomieszczeń

—

d) wody

—

c) piwnic

—

e) inne

—

21. Stacja

Nazwa stacji

Odległość od stacji w km

a) kolejowa

STRZELCE OP7

b) autobusowa

WpWp

22. Właściciel i jego adres

PARAFIA RZYMSK. KAT. JEMIELNICA

23. Użytkownik i jego adres

JW

24. Inwestor i jego adres

9. Autorzy i data budowy i przebudowy

Włodzisław repert. 1733
prof. Arch. F. GANSA.

19. Data, rodzaj i stopień zniszczeń i odbudowy

Data

O P I S

Zniszczenia %

Odbudowa %

VIII.1939 r.

XI.1939 r.

XII.1945 r.

1959

Sredni stan zniszczeń5%

1963 r.

stan dobry

25. Rejestr zabytku Nr

2011/24rok 1979

miejsce przechowywania

26. Nazwa księgi hipotecznej

27. Nr hipoteczny

28. Akta

29. Fotografie

Andrzej Gzinski

30. Inwentaryzacja pomiarowa

10. Udostępnienie

Obiekt dostępny

Z Y X W V U T S R P O N M L K J I H G F E D C B A Nr

31. Szkic sytuacyjny, plan schematyczny, uwagi opisowe, fotografia



32. Przebieg prac konserwatorskich

Rok	Wyszczególnienie prac	Koszt tys. zł

33. Koszty
w tys. zł

Przewidywane

Rzeczywiste

34. Inspekcje

35. Uwagi różne

Katalog Zabytków T. VII, z. 14.


36. Wypełnił dnia

10.11.1963

37. Sprawdził dnia

11.11.1963

[Signature] *[Signature]*

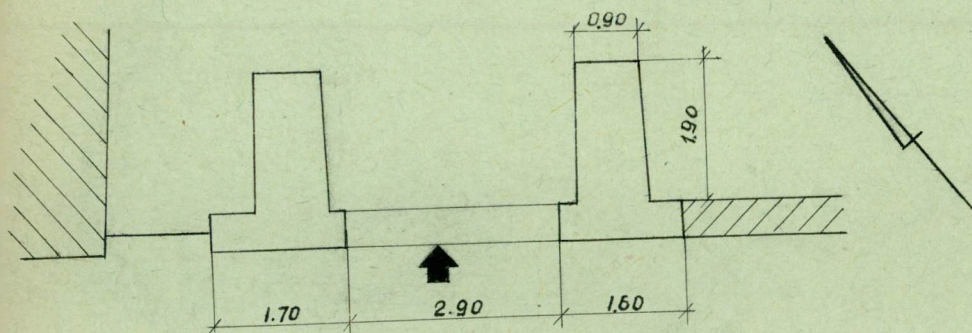

Skala 1:100

wys. 5.0m