

Nr

A

B

C

D

E

F

G

H

I

J

K

L

M

N

O

P

R

S

T

U

V

W

X

Y

Z

OPOLSKIE

1. Obiekt zabytkowy

DOM UL. WROCŁAWSKA NR.18 (DAWNY ZAJAZD PODMIEJSKI)

2. Miejscowość

GRODKÓW

miasto

1978

3. Wiek

XVIII/XIX

4. Styl

KLASYCYZM

5. Kubatura m³

450

6. Powierzchnia w m²

140

a) zabytkowa:

b) użytkowa:

20. Przynależność administracyjna

a) województwo OPOLE

b) powiat GRODKÓW

c) gmina GRODKÓW

7. Materiał budowlany

Przed zniszczeniem

Po odbudowie

11. Ilość budynków

1

14. Grunty należące do zabytku:

ha

21. Stacja

Nazwa stacji

Odległość od stacji w km

a) ściany

CEGLA

b) sklepienia

BRAK

c) stropy

DREWNO

d) wiązania dachu

DREWNO

e) krycie dachu

DACHÓWKA

12. Ilość kondygnacji

1 1/2

a) ogrody stylowe

b) sady i grunty uprawne

c) lasy

d) wody

e) inne

13. Użytkowanie wnętrza według ilości:

a) izb mieszkalnych

4

b) innych pomieszczeń

4

c) piwnic

1

8. Wyposażenie architektoniczne

KLASYCYSTYCZNE PODZIAŁY I PODCIENIENIE FACJATY.

15. Przeznaczenie pierwotne budynku

ZAJAZD

16. Użytkowanie w latach ubiegłych

DOM MIESZKALNY

17. Użytkowanie obecne

" "

18. Nadaje się do użycia na

" "

9. Autorzy i data budowy i przebudowy

Zbudowany ok. 1800 r.

19. Data, rodzaj i stopień zniszczeń i odbudowy

Data

O P I S

Zniszczenia %

Odbudowa %

VIII.1939 r.

XI.1939 r.

XII.1945 r.

1963

Stan DOBRY

5

25. Rejestr zabytku Nr 2001/73

rok 1973 miejsce przechowywania

26. Nazwa księgi hipotecznej

27. Nr hipoteczny

28. Akta



29. Fotografie

30. Inwentaryzacja pomiarowa

10. Udostępnienie

Dostępny

31. Szkic sytuacyjny, plan schematyczny, uw

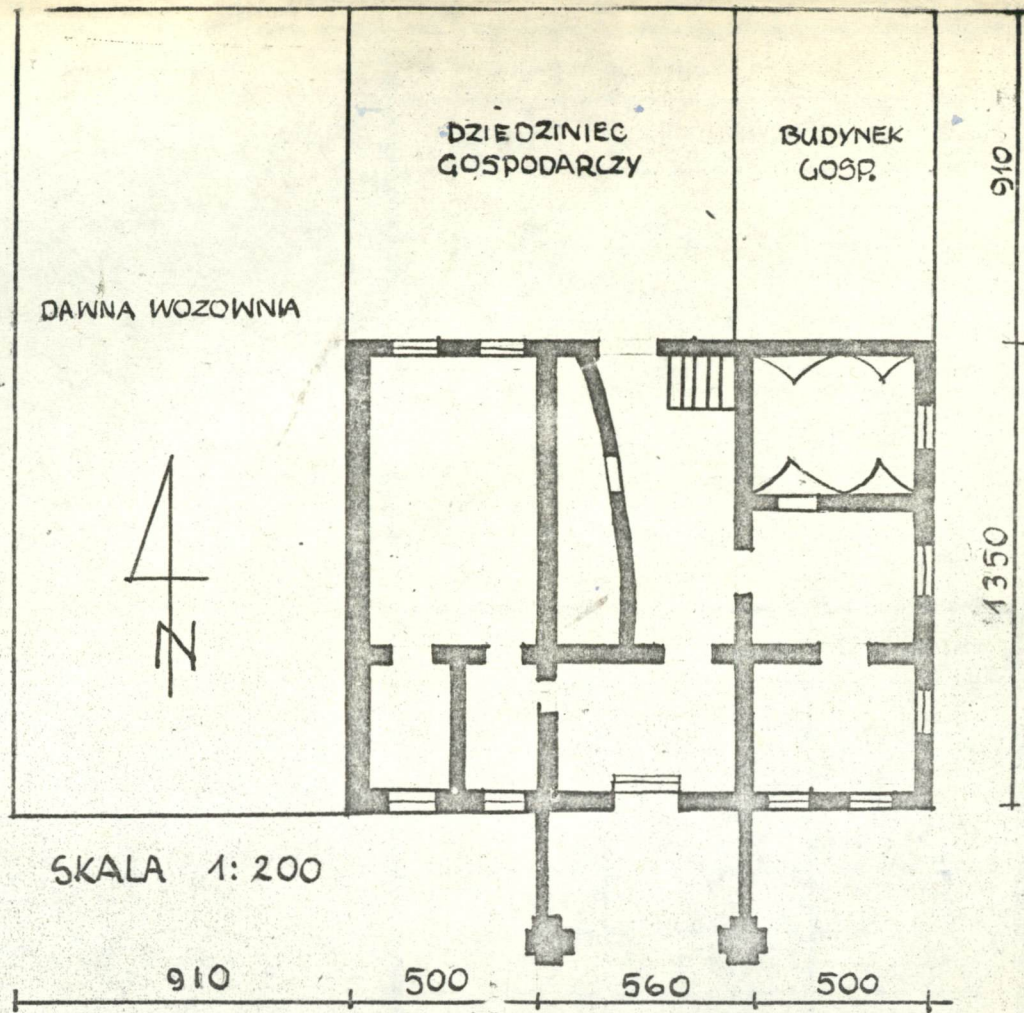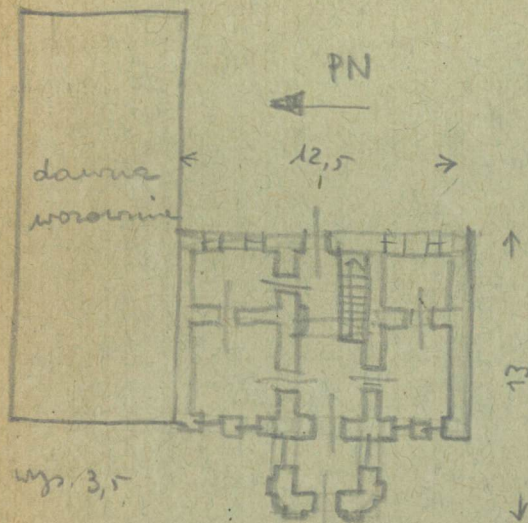

SKALA 1:200

KATALOG ZABYTEKÓW T. VII 2.3

prac	K o s z t tys. zł.

4. Inspekcje

36. Wypełnił dnia VIII. 1963

37. Sprawdził dnia