

Nr

III

A

B

C

D

E

F

G

H

I

J

K

L

M

N

O

P

R

S

T

U

V

W

X

Y

Z

OPOLSKIE

3274

1. Obiekt zabytkowy

KOŚCIÓŁ parafialny św. Mikołaja

2. Miejscowość

gm. Otmuchów

JASZENICA GÓRNA

3. Wiek

XIX

4. Styl

NEO ROMANIZM

5. Kubatura m³

2950

6. Powierzchnia w m²

a) zabytkowa: 364 b) użytkowa: 364

7. Materiał budowlany

Przed zniszczeniem

Po odbudowie

11. Ilość budynków

1

14. Grunty należące do zabytku:

ha

20. Przynależność administracyjna

a) województwo

b) powiat

c) gmina

OPOLSKIE

NYSA

LĄKOWO

OTMUCHÓW

a) ściany

CEGLA

b) sklepienia

- u -

c) stropy

DREWNO

d) więzania dachu

- u -

e) krycie dachu

DACH.

12. Ilość kondygnacji

1

13. Użytkowanie wnętrza według ilości:

a) izb mieszkalnych

-

b) innych pomieszczeń

4

c) piwnic

-

a) ogrody stylowe

-

b) sady i grunty uprawne

-

c) lasy

-

d) wody

-

e) inne

amentan

0.3

21. Stacja

Nazwa stacji

Odległość od stacji w km

a) kolejowa

LĄKOWO

6

b) autobusowa

JASZENICA G.

22. Właściciel i jego adres

Par. Jasienica Górna

8. Wyposażenie architektoniczne

Jednostki wystroju architektonicznego neo-romantyki

15. Przeznaczenie pierwotne budynku

obiekt kulturalny

16. Użytkowanie w latach ubiegłych

- u -

17. Użytkowanie obecne

- u -

18. Nadaje się do użycia na

- u -

9. Autorzy i data budowy i przebudowy

wzniesienie 1305
decyzja 1835/36

19. Data, rodzaj i stopień zniszczeń i odbudowy

Data

O P I S

Zniszczenia
o/nOdbudowa
o/n

VIII.1939 r.

XI.1939 r.

XII.1945 r.

1959.

spora uszka.

10

1963

stan dobry

10

25. Rejestr zabytku Nr

Ks. V. 308/R. 277/

rok 50/26/50/I

miejscie przechowywania

26. Nazwa księgi hipotecznej

27. Nr hipoteczny

28. Akta

29. Fotografie

30. Inwentaryzacja pomiarowa


10. Udostępnienie

dobne

Z Y X W V U T S R P O N M L K J I H G F E D C B A Nr

31. Szkic sytuacyjny, plan, schematyczny, uwagi opisowe, fotografia

SKALA 1:400
wys. kości. 8.0
wys. wieży 18.0

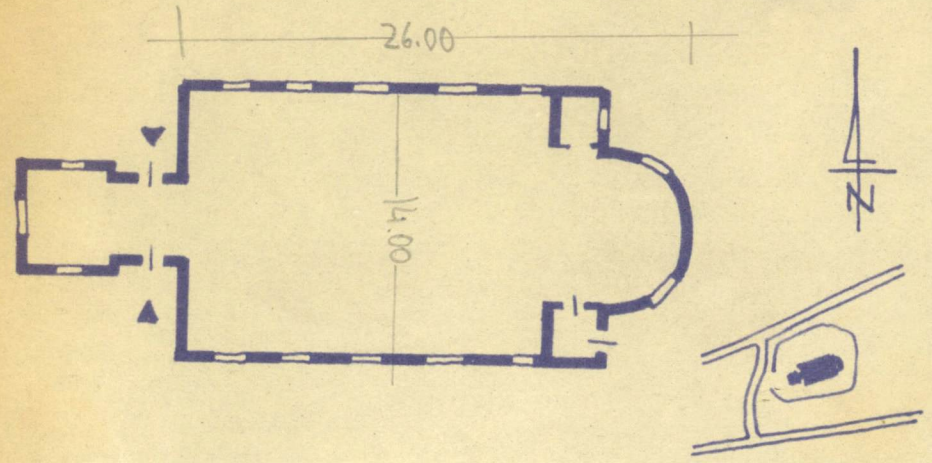

32. Przebieg prac konserwatorskich

Rok	Wyszczególnienie prac	Koszt tys. zł

33. Koszty w tys. zł	Przewidywane	Rzeczywiste

34. Inspekcje

35. Uwagi różne
Katalog Zabytków T. VII 2.9

36. Wypełnił dnia 9. X.
J. Wainy
37. Sprawdził dnia X. 1963
Kwasaś M. Krawiec