

KARTA CMENTARZA

NR

12309

Z

A 1. Miejscowość PRZEMYŚL	6. Nazwa cmentarza [ew. nazwa dawna] GŁÓWNY CMENTARZ KOMUNALNY/d. choleryczny/	B 13. Najstarszy istniejący nagrobek [data] ok. 1906r. przeniesiony z d. Starogo Cmentarza	15. Groby o znaczeniu historycznym lub osób szczególnie zasłużonych 1. hr Kasper Auesperg 1808 2. Julia Berno 1823 3. Jędrzej Adamski 1824 4. Winkler ok. 1828 5. Józef Popłowski 1918 uczest. powst. styczniowego 6. Zygmunt Tabisz 1915 i ko. Józef Wiesowski-rzeźby z warsztatu Z. Rasińskiego 7. Józef Kostrzewski 1934- Pierwszy Prezydent Przemyśla 8. Jan Patronowicz 1917 uczest. powst. styczniowego 9. Iza Kossowska 1953-pierwsz. organizator ruchu żeńskiego harcerskiego w Przemyślu 10. Franciszek Gaydeczka 1871 11. Franciszek Faygel 1836
2. Gmina pow. PRZEMYSKI	7. Cmentarz dawny <input checked="" type="checkbox"/> TAK Cmentarz nowy (po 1945r.) <input type="checkbox"/>	14. Istniejąca dokumentacja cmentarza i miejsce jej przechowywania. Cmentarz Główny Przemyśl ul. Szewskiego. Skrócona dokum. hist. opr. M. Zielińska DB1DZ Przemyśl NR 64/15	
3. Adres cmentarza ul. Szewskiego	8. Data założenia ok. 1855r. 2 poł. XIX w.	Plan aktualny Plan sytuacyjny Cmentarza Głównego 1975r. Skala 1:500	
4. Poprzednie nazwy miejscowości	9. Przynależność wyznaniowa: obecna - rzymsko-katolicka dawna -	Plan dawny Schematyczny plan cmentarza z roku 1954 Skala 1:500	
5. [Nie] czynny ew. podstawa zamknięcia	10. Powierzchnia w ha: ogólna - 16,5 wolna -	Inne materiały archiwalne Materiały zawarte w dokum. nauk.-hist.	
11. Położenie cmentarza Cmentarz położony za miastem, na pd. krańcu miasta, ok. 2km od Pl. na Branie, od zach. przyłoga do ul. Szewskiego. Usytuowany jest na wsch. stokach Zniesienia.	16. Bibliografia "Cmentarze przemyskie"-przewodnik 1981r. A. Orłowicz "Ilustrowany przewodnik po Przemyślu i okolicy" LWÓW 1917 "Tysiąc lat Przemyśla" Zarys historyczny" cz. II, WARSZAWA-KRAKÓW 1974, M. Weber "Opieka nad grobami bohaterów na terenie woj. lwowskiego" LWÓW 1978r. Białystok-Chołodecki "Cmentarze dawne i obecne" LWÓW dawny i dzisiejszy" LWÓW 1918r.		
12. Uwagi Ter. Org. Adm. Państwowej	17. Uwagi użytkownika		

C ¹⁰ Elementy cmentarza		Czy istnieją	I L O S C				
			Do XVIII w.	1 poł. XIX w.	2 poł. XIX w.	1 poł. XX w. (do 1945r)	2 poł. XX w.
Mur ogrodzeniowy		TAK			X	X	
Brama l-yl		TAK			1	2	
Kościoł		NIE					
Kaplica l-el		TAK			1		
Kaplice grobowe					1	2	
Nagrobki:	wolnostojące	TAK		16	501	2436	2470
	przyściennie	NIE					
	płyty	TAK		2	11	231	
Mogiły		TAK			3	4	47
Inne elementy		TAK	rzeźba nagr.	krzyże	żeliwno		

19. Ktore obiekty wpisane sa do rejestru zabytków

Cmentarz Główny A-444/84
B-58 Winkler
B-59 Anna Colombo K-od. pod nr 32

20. STARODRZEW	Ilość	Ø pnia w cm	Stan zdrowotny
lipa	4	30-56	dobry
kasztanowiec	13	34-58	-"-
jesion	50	25-55	-"-
tuja [żywotnik]	378	10-25	-"-
modrzew	200	18-50	-"-
świork	123	17-48	-"-
klon, jawor	21	18-50	-"-

21. Czy na terenie cmentarza znajdują się zarejestrowane pomniki przyrody ew. aleje
aleja tujowa dgb (obw. 300cm), klon palny (obwód 311cm)
lipa (obwód 290cm) dgb + bluszcz (280cm) bule (345cm) robinia (240cm)
dgb (320cm) - 1091r

22. Ogólny stan zachowania zieleni na cmentarzu dobry

23. Charakter rozplanowania cmentarza układ osiowy-aleja zamknięta centralnie usytuowaną kaplicą, po obu stronach alei znajduje się szereg prostokątnych pół skomunikowanych systemem alejek i ścieżek

24. Czytelność układu cmentarza:

- całości zachowany układ pierwotny
- kwater przenieszenie starych i nowych pomników
- nagrobków i mogił część zniszczona i nieczytelna

25. Ogólny stan zachowania cmentarza /nagrobków i drzewostan dobry

26. Istniejące zagrożenia postępująco niszczenie starych zabytkowych grobowców, nowe pochówki wypierają stare

27. Wnioski w zakresie prac:

- porządkowych: okopanie mogił, oczyszczenie z chwastów i chaotycznej zieleni, uporządkowanie ścieżek
- remontowych umocnienie na stoże rzeźb i tablic na zniszczonych grobach
- konserwatorskich zabezpieczenie grob. sprzed 1939r. o wartościach arty., utworz. lapidarium dla obiekt. przeniesionych ze Starego Cmen. oraz zagro

28. Wnioski w zakresie niezbędnej dokumentacji:


- poszczególnych nagrobków prowadzona na bieżąco
- ewidencji całości cmentarza karta ewidencyjna
- studium historycznego posiada
- ewentualnie dokum. projektowej zbyt ocna

29. Inne uwagi służb konserwatorskich 30. Wypełnit:

Data:

PRZEMYSŁ CMENTARZ GŁÓWNY

--- TEREN OBJĘTY
DECYZJĄ

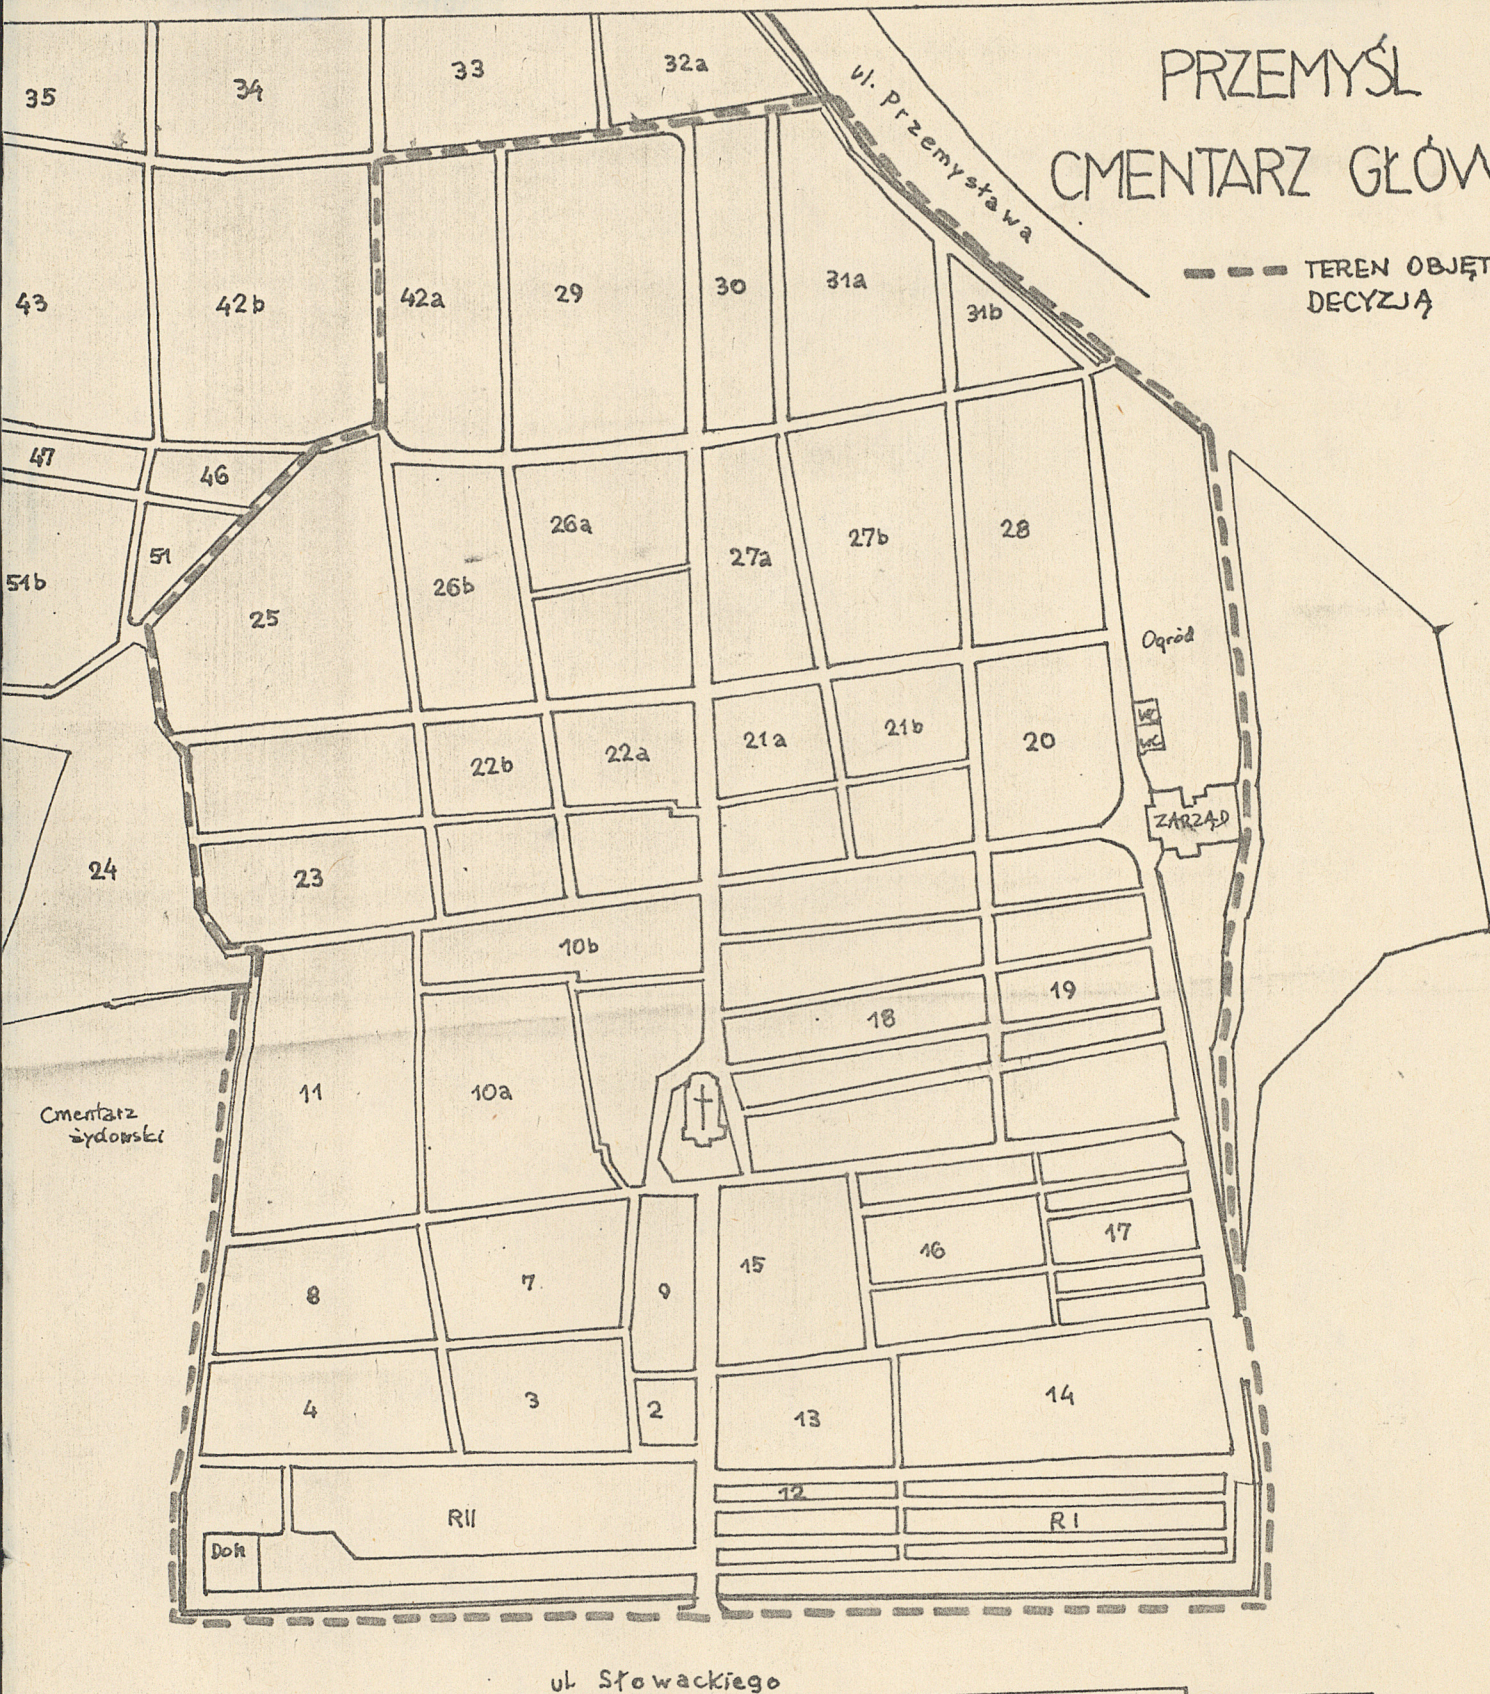

B-60 Z-Tabisz

B-61 M. Piskorskiego

B-62 Elusia i Józia

B-125 Drześcińskich

B-126 Płaczka

B-127 J. Berno

B-128 W. Starzyński

B-129 K. Kuzikowski

Fotografie dotyczące tego cmentarza
znajdują się w archiwum. działu .