

Województwo

Podkarpackie

PRZEMYSKIE

## KARTA CMENTARZA

NR

12314

N

A

1. Miejscowość

PRZEMYŚL

2. Gmina

-----

pow. PRZEMYSKI

3. Adres cmentarza

ul. Przemysława

4. Poprzednie nazwy miejscowości

-----

5. (Nie) ~~zwykły~~

ew. podstawa zamknięcia

6. Nazwa cmentarza (ew. nazwa dawna)

Cmentarz Samobójców

7. Cmentarz  
dawny

nie

Cmentarz  
nowy (po 1945 r.)

tak

8. Data założenia

okres międzywojenny

9. Przynależność wyznaniowa:

obecna — -----

dawna — -----

10. Powierzchnia w ha:

ogólna — 0,11

wolna — ---

B

13. Najstarszy istniejący nagrobek  
(data)

1948 r.

14. Istniejąca dokumentacja cmentarza  
i miejsce jej przechowywania

nie ma

Plan aktualny

brak

Plan dawny

brak

Inne materiały archiwalne

nie odnaleziono

15. Groby o znaczeniu historycznym  
lub osób szczególnie zasłużonych

Nie ma

11. Położenie cmentarza Położony na terenie szanca LABORATORIUM,  
od str. połud. graniczy z cmentarzem niemieckim, od półn.  
i od zach. fosa, od wsch. parking.

16. Bibliografia Nie ma

12. Uwagi Ter. Org. Adm. Państwowej Brak uwag

17. Uwagi użytkownika Brak uwag



C	18.	<b>ELEMENTY CMENTARZA</b>		Czy istnieją	I L O S Ć				
					Do XVIII w.	1 poł. XIX w.	2 poł. XIX w.	1 poł. XX w. (do 1945 r.)	2 poł. XX w.
		Mur ogrodzeniowy		nie					
		Brama I-yl		nie					
		Kościół		nie					
		Kaplica I-el		nie					
		Nagrobki:	wolnostojące	tak					31
			przyścienne	nie					
			płyty	nie					
		Mogiły		tak					x
		Inne elementy		nie					
19. Które obiekty wpisane są do rejestru zabytków   nie ma									
20.	S T A R O D R Z E W		Ilość	φ pnia w cm	S t a n z d r o w o t n y				
	kasztanowiec								
	jesion								
	lipa		4	19	dobry				
	tuja (żywotnik)								
21. Czy na terenie cmentarza znajdują się zarejestrowane pomniki przyrody ew. aleje   nie ma									
22. Ogólny stan zachowania zieleni na cmentarzu   dobry									

23. Charakter rozplanowania cmentarza   na rzucie nie-regularnym , teren porośnięty trawą , alei brak.	
24. Czytelność układu cmentarza:	
— całość   czytelna	
— kwater   nie ma	
— nagrobków i mogił   czytelna	
25. Ogólny stan zachowania cmentarza (nagrobków i drzewostanu)   dobry	
26. Istniejące zagrożenia   nie występują	
27. Wnioski w zakresie prac:	
— porządkowych   koszenie trawy	
— remontowych	
— konserwatorskich	
28. Wnioski w zakresie niezbędnej dokumentacji:	
— poszczególnych nagrobków   zbędna	
— ewidencji całości cmentarza	
— studium historycznego	
— ewentualnie dokum. projektowej	
29. Inne uwagi służb konserwatorskich	30. Wypełnił: W. Wlazło Data: czerwiec 1994r.




# PRZEMYSŁ ul.Przemysława

WOJ. PRZEMYSKIE

## Cmentarz Samobójców

Skala 1 : 1000

Pow. 0,11 ha

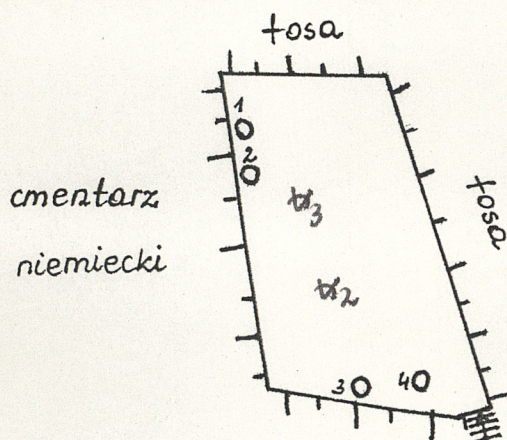

1-4 - lipy  $\phi$  19cm


□ - nagrobek

✕ - zdjęcia ogólne

≡ - zschody betonowe

st.1 projektowany  
parking

Skala 1:25000

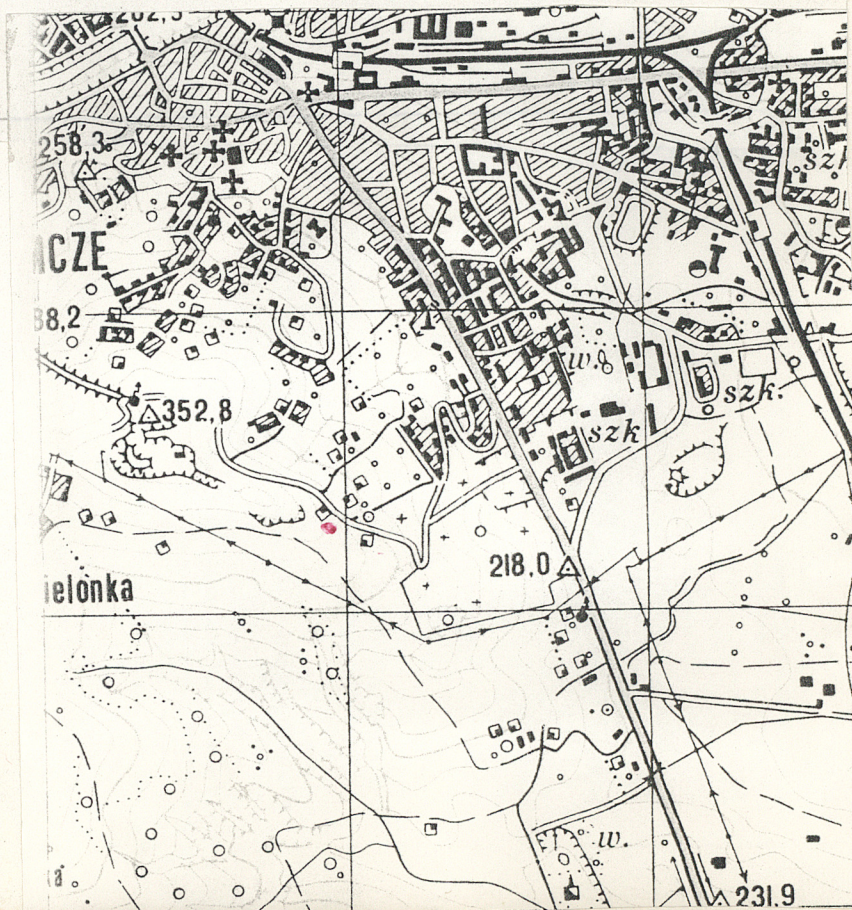





1. Widok ogólny



2. Widok na środkową część



3. Widok na półn.-wsch. część