

1. Obiekt zabytkowy

KOŚCIÓŁ PAR. p.w. ŚW. WOJCIECHA

2. Miejscowość

gm. BOROWA  
GAWKUSZOWICE

3. Wiek

XVII

4. Styl

GOTYKOWO-RENEANSOWY

5. Kubatura m<sup>3</sup>

~5204

6. Powierzchnia w m<sup>2</sup>

~433

a) zabytkowa:

b) użytkowa:

7. Materiał budowlany

Przed zniszczeniem

Po odbudowie

11. Ilość budynków

1

14. Grunty należące do zabytku:

ha

a) ściany

drewno

b) sklepienia

c) stropy

DREWNIO

d) więzania dachu

DREWNIO

e) krycie dachu

GONT

12. Ilość kondygnacji

1

13. Użytkowanie wnętrza według ilości:

a) izb mieszkalnych

b) innych pomieszczeń

c) piwnic

a) ogrody stylowe

2 ha

b) sady i grunty uprawne

c) lasy

d) wody

e) inne

20. Przynależność administracyjna

a) województwo

MIELEC

b) powiat

MIELEC

c) gmina

GAWKUSZOWICE

21. Stacja

Nazwa stacji

Odległość od stacji w km

a) kolejowa

JASŁANY

8 km

b) autobusowa

GAWKUSZOWICE 0.100

22. Właściciel i jego adres

KOŚCIÓŁ RZ.-KAT.

8. Wyposażenie architektoniczne

WEWNĄTRZ OKTARZE  
PÓŹNOBAROKOWE H. XVIII  
BOGATO RZEZBIONE PIŁASTRY  
NA ZEWNĄTRZ ZACHOWANE!  
300000  
3. PORTALE DREWNIANE, PROFILOWANE,  
ZAMKNIĘTE ŁUKIEM OSI GRZBIET

15. Przeznaczenie pierwotne budynku

SAKRALNE

16. Użytkowanie w latach ubiegłych

SAKRALNE

17. Użytkowanie obecne

SAKRALNE

18. Nadaje się do użycia na

SAKRALNE

23. Użytkownik i jego adres

URZĄD PAR. OBH. RZ.-KAT.  
GAWKUSZOWICE

24. Inwestor i jego adres

URZĄD PAR. RZ.-KAT.  
GAWKUSZOWICE  
KONSERWATOR  
MUZEUMÓWKI

9. Autorzy i data budowy i przebudowy

WZNIESIONY 1677 r.  
ODNOWIONY 1908 r.  
STANISŁAW KARTKOWICZ -  
NAZWISKO UMIESZCZONE OBOK  
DATY 1677 NA TĘCZY

19. Data, rodzaj i stopień zniszczeń i odbudowy

O P I S

Zniszczenia %

Odbudowa %

VIII.1939 r.

NIE ZNISZCZONY

XI.1939 r.

NIE ZNISZCZONY

XII.1945 r.

NIE ZNISZCZONY

1955

NADRAWA DACHU

1959

OKTARZE DONATIANE  
OBJEKT W DOBRYM STANIE, WYM. KONSERWACJI  
ZNISZCZONA PODŁOGA WEWNĄTRZ - POTRZEBNA  
WYMIANA  
STAN NIEZŁY. KONIECZNA WYMIANA CZ. GONTÓW

10. Udostępnienie

DOBRE - OBJEKT  
OTWARTY UŻYTKOWANY

25. Rejestr zabytku Nr

A-131

rok

6.04.1934

miejsce przechowywania

26. Nazwa księgi hipotecznej

KSIĘGA KATASTR.  
ZAGUBIONA

27. Nr hipoteczny

28. Akta

PJS. 206. K. Z. Kom. Woj.

29. Fotografie

30. Inwentaryzacja pomiarowa




Z Y X W V U T

31. Szkic sytuacyjny, plan schematyczny, u



skala: 1:200

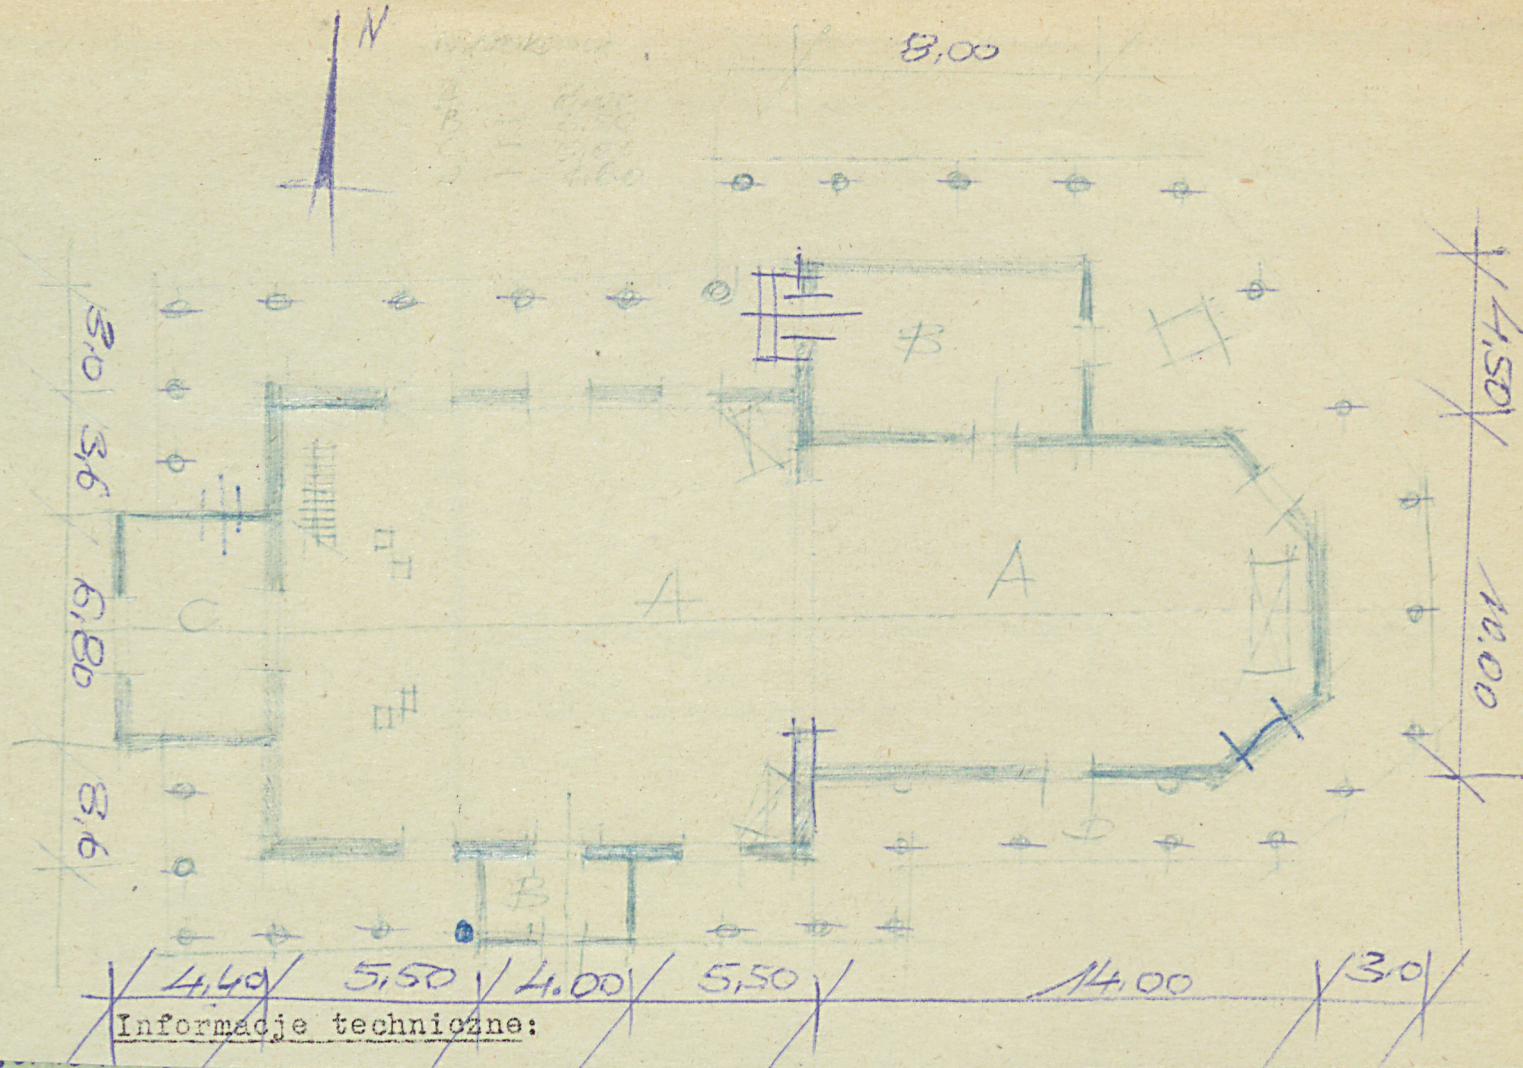

Informacje techniczne:

Kościół par. pw. św. Wład  
drewniany, konstr. 2-ry  
zamknięte wieloboczne  
nawa prostokątna, szer  
na zewn. kościół otocz  
belki ozdobione są wiel  
kręty gontem, strzelisty o jednej kalenicy,  
w nawie 2 nadbitkami.

BIBLIOGRAFIA: K. KUTRZEBIANKA: KAT. ZAB. SZT.  
W POLSCE, WDJ. RZESZOWSKIE POW.  
MIELEC

WNĘTRZE OZDOBIONE DREWNIANYMI PILASTRAMI KORYNCKIMI,

35. Uwagi różne

OBIEKT BARDZO WARTOŚCIOWY -  
MAGA STAREJ I STARANNEJ OPIEKI  
KONSERWATORSKIEJ. OBECNIE  
NALEŻY WYMIENIĆ ŚCIANY ZEWN.  
(GONT) N 65% ORAZ POKRĘCIE  
Z GONTU W 50%, WEWNĄTRZ NA-  
LEŻY WYMIENIĆ TRZY PRZYCIESIE

36. Wypełnił dnia 20.X.59  
H. Dobrowolski

37. Sprawdził dnia  
25.X.63  
Gustaw Jan Kuciej



## 31. Szkic sytuacyjny, plan schematyczny, uwagi opisowe, fotografia



## 32. Przebieg prac konserwatorskich

| Rok | Wyszczególnienie prac | Koszt<br>tys. zł |
|-----|-----------------------|------------------|
|     |                       |                  |
|     |                       |                  |
33. Koszty  
w tys. zł

Przewidywane

Rzeczywiste

34. Inspekcje

|  |  |  |
|--|--|--|
|  |  |  |
|  |  |  |
|  |  |  |
|  |  |  |
|  |  |  |
|  |  |  |
|  |  |  |
|  |  |  |
|  |  |  |
|  |  |  |

35. Uwagi różne

OBIEKT BARDZO WARTOŚCIOWY -  
MAGA STAJEĆ I STARANNEJ OPIEKI  
KONSERWATORSKIEJ. OBECNIE  
NALEŻY WYMIENIĆ ŚCIANY ZEWN.  
(GONT) o 65% ORAZ POKRYCIE  
ZEWN. w 50%, WEWNĄTRZ NA-  
LEŻY WYMIENIĆ TRZY PRZECIESIE

36. Wypełnił dnia 20.X.59  
H. Dębnowski

37. Sprawdził dnia

25.X.63

J. Dębnowski

KOŚCIÓŁ PAR. PN. ŚW. WŁDZIECA, ORIENTOWANY  
DREWNIANY, KONSTR. ZREMBOWEJ, PREBITERIUM  
ZAMKNIĘTE WIELOBOCZNE OD PKN. ZAKRYCIEM  
NAWA PROSTOKĄTNA, SZEROKA OD PREBITERIUM  
NA ZEWN. KOŚCIÓŁ OTOCZONY SOBOTAMI KTÓRYCH  
BELKI OZDOBIONE SĄ WIESZARAMI. DACH SIODEKOWY,  
KRYTY GONTEM, STROZELISTY O JEDNEJ KALENICY,  
W NAWIE 2 NADBITKAMI.

BIBLIOGRAFIA: K. KUTRZEBIANKA: KAT. ZAB. SZT.  
W DOLSCIE, WDJ. RZESZOWSKIE POW.  
MIELEC

WNĘTRZE OZDOBIONE DREWNIANYMI PILASTRAMI KORYNCKIMI.