

Województwo

Podlaskie

ŁOMŻYŃSKIE

## KARTA CMENTARZA

NR

13455

|   |  |  |  |
|---|--|--|--|
| <b>A</b> 1. Miejscowość<br>BIAŁASZEWO   | 6. Nazwa cmentarza (ew. nazwa dawna)<br>rzym.-kat.   | <b>B</b> 13. Najstarszy istniejący nagrobek (data)<br>1863                                       | 15. Groby o znaczeniu historycznym lub osób szczególnie zasłużonych<br>1. Aspazji Swiderskiej poległej w czasie potyczki z rąk Moskali 31.3.1863 r.<br>2. Ks. Wiktora Dąbrowskiego proboszcza parafii zm. 30.6.1903 r. |
| 2. Gmina<br>GRAJEWO<br>pow. GRAJEWSKI   | 7. Cmentarz dawny <input checked="" type="checkbox"/><br>Cmentarz nowy (po 1945 r.) <input type="checkbox"/> | 14. Istniejąca dokumentacja cmentarza i miejsce jej przechowywania<br>brak                       |  |
| 3. Adres cmentarza<br>BIAŁASZEWO  | 8. Data założenia<br>I poł. XIX w.   | Plan aktualny<br>brak  |  |
| 4. Poprzednie nazwy miejscowości<br>BIAŁASZEWO  | 9. Przynależność wyznaniowa:<br>obecna - rzym.-kat.<br>dawna - rzym.-kat.                                    | Plan dawny<br>brak   |  |
| 5. (Nie) czynny ew. podstawa zamknięcia<br>czynny   | 10. Powierzchnia w ha:<br>ogólna - 2,8<br>wolna - 0,3  | Inne materiały archiwalne<br>Wykaz cmentarzy w Dekanacie Wąsowskim, 1859, ADL sygn. 331 k. 84-85 |  |
| 11. Położenie cmentarza<br>położony przy drodze do wsi Białaszewo, ok. 300 m od kościoła, otoczony polami |  | 16. Bibliografia<br>brak   |  |
| 12. Uwagi Ter. Org. Adm. Państwowej<br>brak   |  | 17. Uwagi użytkownika<br>brak  |  |


Wpisano najstarsze nagrobki XIX/XX w.



|  |              |              |             |                |               |                           |              |   |   |
|--|--------------|--------------|-------------|----------------|---------------|---------------------------|--------------|---|---|
| 18. ELEMENTY CMENTARZA   |              | Czy istnieją | I L O Ś Ć   |                |               |                           |              | 23. Charakter rozplanowania cmentarza Układ cmentarza w starszej części zbliżony do regularnego. Cmentarz na planie prostokąta.             |   |
|  |              |              | Do XVIII w. | 1 poł. XIX w.  | 2 poł. XIX w. | 1 poł. XX w. (do 1945 r.) | 2 poł. XX w. |   |   |
| Mur ogrodzeniowy   |              | tak          |             |                |               |                           |              | 24. Czytelność układu cmentarza:<br>- całość            dobra<br>- kwater,          układ alejowy<br>- nagrobków i mogił    miejscami słaba |   |
| Brama I-yl   |              | tak          |             |                |               |                           |              |   |   |
| Kościół  |              | nie          |             |                |               |                           |              |   |   |
| Kaplica I-el   |              | nie          |             |                |               |                           |              |   |   |
| Nagrobki:  | wolnostojące | tak          |             |                |               |                           |              |   |   |
|  | przyścienne  | nie          |             |                |               |                           |              |   |   |
|  | plyty        | nie          |             |                |               |                           |              |   |   |
| Mogily   |              | tak          |             |                |               |                           |              | 25. Ogólny stan zachowania cmentarza (nagrobków i drzewostanu)<br>teren zarosnięty i zaśmiecony   |   |
| Inne elementy  |              | nie          |             |                |               |                           |              |   |   |
| 19. Które obiekty wpisane są do rejestru zabytków<br>B-368/88      brak      Nagrobki z XIX/XX w.<br>Spazji Smidewskiej-1863, Haru<br>z Jaroszewskich Obiektach i kłój Spaz Rawy<br>Ks. Wiktor Dąbkowski, Archidieceja |              |              |             |                |               |                           |              |   |   |
| 20.  | STARODRZEW   | Ilość        | Ø pnia w cm | Stan zdrowotny |               |                           |              |   | 27. Wnioski w zakresie prac:<br>- porządkowych    oczyszczenie terenu<br>pielęgnacja zieleni<br>- remontowych    naprawa ogrodzenia<br>- konserwatorskich    -                                    |
| lipa   |              | -            |             |                |               |                           |              |   |   |
| kasztanowiec   |              | -            |             |                |               |                           |              |   |   |
| jesion   |              | 2            | 50          | dobry          |               |                           |              |   |   |
| tuja (żywotnik)  |              | -            |             |                |               |                           |              |   |   |
| klon   |              | 1            | 50          | wypróchnienia  |               |                           |              |   |   |
| brzoza   |              | 6            | 50          | dobry          |               |                           |              |   |   |
|  |              |              |             |                |               |                           |              |   |   |
| 21. Czy na terenie cmentarza znajdują się zarejestrowane pomniki przyrody ew. aleje<br>brak  |              |              |             |                |               |                           |              |   | 28. Wnioski w zakresie niezbędnej dokumentacji:<br>- poszczególnych nagrobków    -<br>- ewidencji całości cmentarza    -<br>- studium historycznego    -<br>- ewentualnie dokum. projektowej    - |
| 22. Ogólny stan zachowania zieleni na cmentarzu<br>aleja wzdłuż cmentarza poprzeczny szpaler brzoź   |              |              |             |                |               |                           |              |   |   |
| 29. Inne uwagi służb konserwatorskich<br>brak  |              |              |             |                |               |                           |              | 30. Wypełnił:<br>E. Sadowska<br>M. Gmister<br>Data: 20.05.2011<br>a. Kucman   |   |



po l a u p r a w n e.

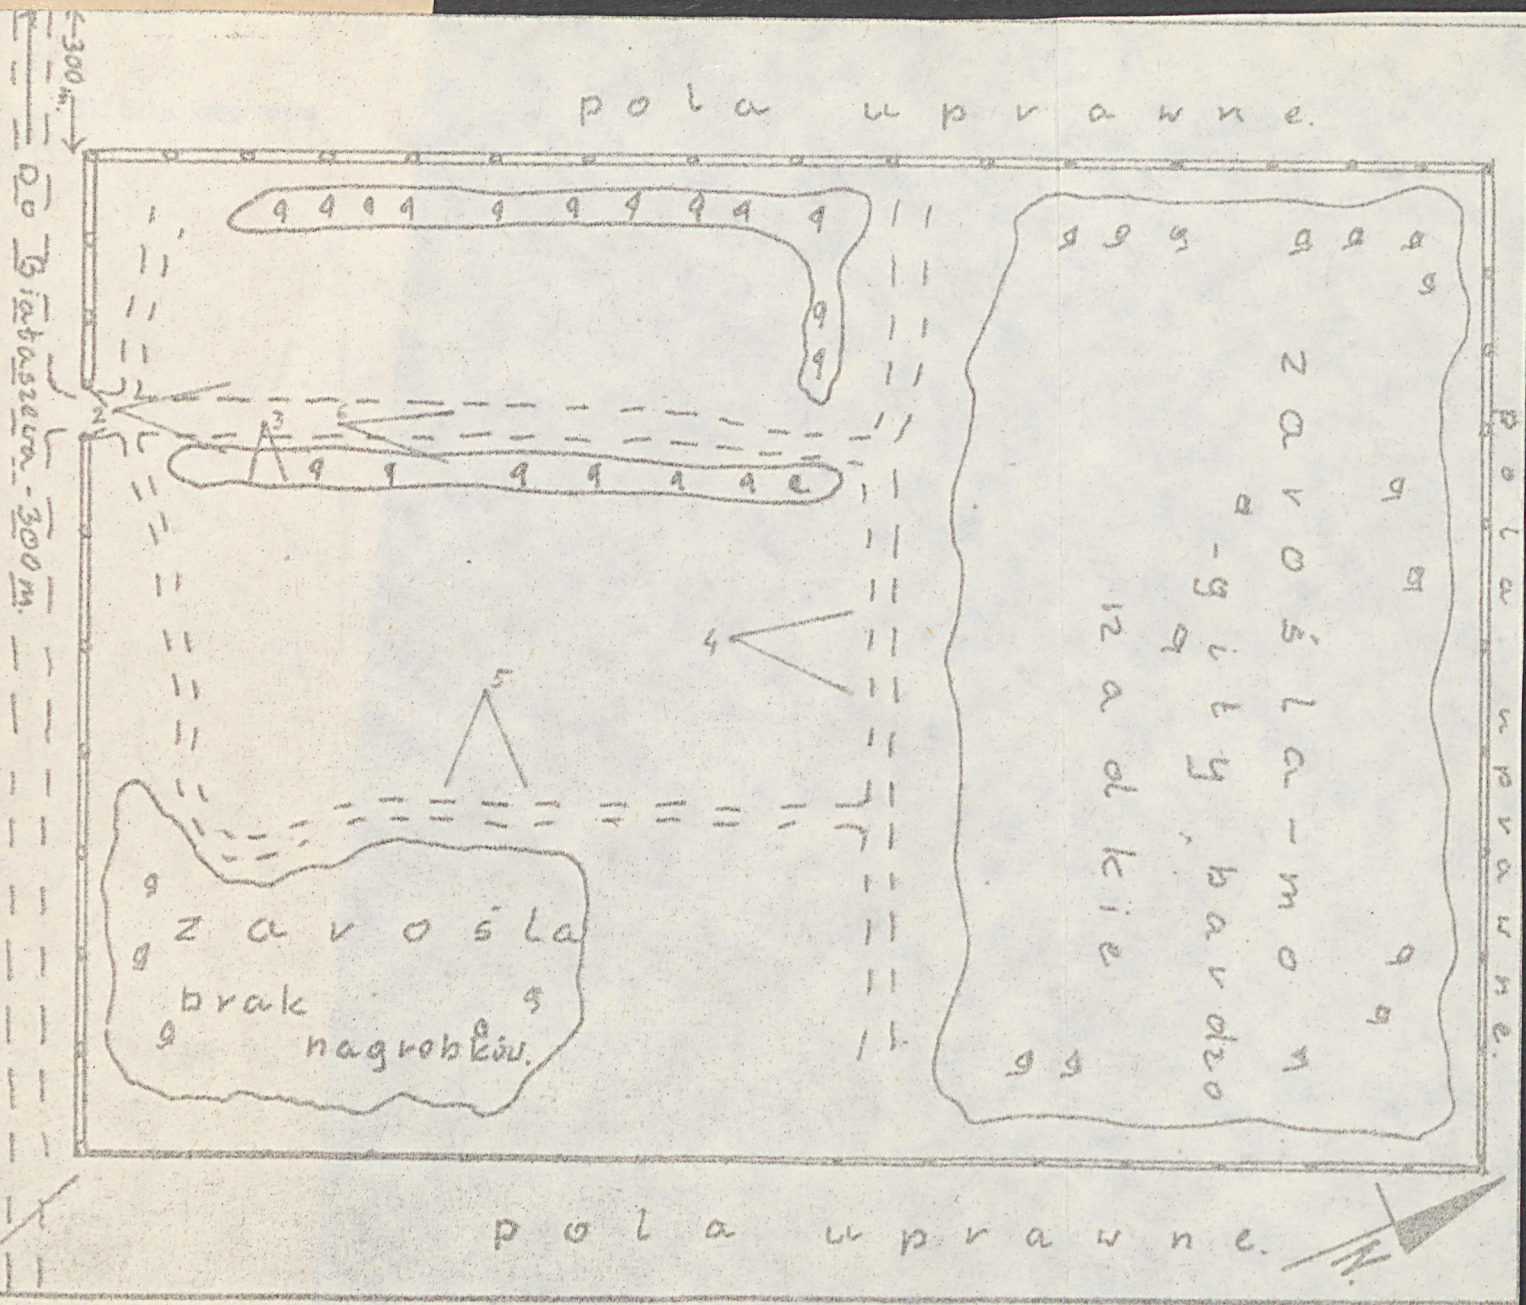

po l a u p r a w n e.



Białaszevo

Cmentarz rzymsko-katolicki

rys. szkicowy 1:1000, opr. G. Kiełbaso

== mur z kamienia


↗ brama wjazdowa

☁ kępy i zarośla

g g g drzewa liściaste.

--- drogi i aleje.

⊕ kościół par.

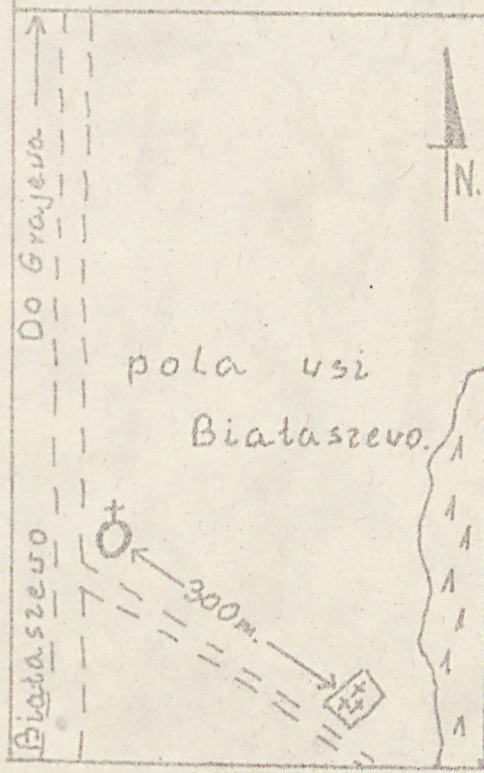

1



2





4



5



3



6

Stanowiska zdjęć fotograficznych:

1. widok ogólny,
2. główna alejka,
3. nagrobek żeliwny z pocz. XXw.,
4. fragment środkowej części,
5. fragment pn części cmentarza,
6. grobowce przy głównej alejce.