

1. Obiekt

226

BUDYNEK MIESZKALNY nr 9

w ramach carskiej rezydencji myśliwskiej

2. Czas powstania

koniec XIX w.

3. Miejscowość

BIAŁOWIEŻA

11. Zdjęcia, plan sytuacyjny, rzuty



PARK PAŁACOWY

hotel

muzeum przyrodnicze

dom wycieczkowy PTTK

Dyrekcja Parku Narodowego

dom myśliwski

informacja turystyczna

restauracja, gospoda, bar

obelisk Augusta III z 1752 r.

sklep z pamiątkami

pocztka

MO

BUD. MIEŠZK. NR 9



4. Adres

Białowieża
Park Pałacowy
nr hipoteczny

5. Przynależność administracyjna

województwo białostockie

gmina Białowieża

pow. Hajnówka

6. Poprzednie nazwy miejscowości

7. Przynależność administracyjna
przed 1.VI.1975

województwo białostockie

powiat Hajnówka

8. Właściciel i jego adres

Dyrekcja Białowieskiego
Parku Narodowego

9. Użytkownik i jego adres

j.w.

10. Rejestr zabytków

Nr...

463

data

25.08.1978

autor zdjęć Fot: J. Krzyszkowski
data wykonania IX. 1978 r.
miejsce przechowywania negatywów PP PKZ O. Kraków

12. Autorzy, historia obiektu, określenia stylu.

Budynek powstał prawdopodobnie współcześnie z kompleksem pałacowym. Przebudowany lub tylko remontowany w okresie międzywojennym, lub w okresie okupacji.

Budynek wykazuje silne powiązanie stylowe, w zewnętrznym wystroju /spadki dachów, rodzaj szalowania, listwowanie jego płaszczyzn rodzaj i materiał pokrycia dachu/do bud. pałacowych. Rzut pomieszczeń wskazuje na układ charakterystyczny dla dworów budowanych z końcem XIX wieku o układzie korytarza wzdłuż podłużnej osi budynku.

13. Opis (sytuacja, materiał i konstrukcja, rzut, bryła, elewacje, dach, wnętrze wyposażenie, instalacje)

Budynek położony w południowej części Parku Pałacowego, na pd. od dawnych stajni, elewacją frontową zwrócony ku pd., drewniany o konstrukcji zrębowej, szalowany na planie wydłużonego prostokąta. O układzie korytarzowym z pięcioma pokojami po stronie wsch. i taką samą ilością po zach., od pd. dobudowana w latach 30-tych część służąca jako pomieszczenie pomocnicze/skład opału-drewnia/. Wszystkiw pomieszczenia wewnątrz tynkowane o wysokim standardzie użytkowym: wyposażenie wod-kan., ogrzew. stażowe. Budynek zamieszkały przez dwie rodziny: jedno z mieszkań dostępne w ścianie zach. posiada przez środek korytarz po stronie pd. dwa pokoje, po pn. pokój, kuchnia, łazienka. Od strony wsch. drugie mieszkanie z wejściem od ganku frontowego, na osi którego od strony pd. duży ganek /zadaszony taras/ z rozległym widokiem na krajobraz pd. części parku, gdzie znajduje się zalew rzeki Narewki. Z zewnątrz szalowany: w pasie nad i pod okiennymi deskami w układzie pionowym, między oknami deskami poziomymi, pod parapetami okien układane w jodełkę wszystkie te pasy po przedzielane listwami malowanymi na kolor ciemno brązowy, podobnie jak i opaski okienne, reszta elewacji w kolorze jasno brązowym. Stolarka okienna malowana na biało olejno, okna dwudzielne, skrzynkowe, górą uchylne; drzwi wejściowe płycinowe dwuskrzydłowe, płyciny malowane na ciemno brązowo, ramy na biało. Okiennice okienne, dwupłycinowe. Elewacja północna z oszklonym gankiem po obu jego stronach po trzy okna, od południa również po trzy okna po obu stronach drzwi prowadzących na zadaszony taras o wymiarach: 4x5 m. Szczyt zach. z okienkiem doświetlającym poddasze strychowe. Dach o niewielkim stopniu nachylenia pokryty blachą cynkową w arkuszach 1x0,6 m łączonych na pionowe zawijane wałki. Nad połacie wystaje pięć kominów ceglanych, otynkowanych, profilowanych, ułożonych symetrycznie: trzy z nich w kalenicy, dwa w linii spadku zewnętrznych w odległości połowy połaci od kalenicy. Od wsch. i zach. strony niewielkie ścięcia naczółkowe dachu

14. Kubatura	15. Powierzchnia użytkowa	16. Przeznaczenie pierwotne	17. Użytkowanie obecne
1 350 m ³	300 m ²	mieszkalne	mieszkalne
18. Prace budowlane i konserwatorskie, ich przebieg i dokumentacja		19. Stan zachowania (fundamenty, ściany zewnętrzne, ściany wewnętrzne, sklepienia, stropy, konstrukcje dachowe, pokrycie dachu, wyposażenie i instalacje)	
		Stan zachowania kubatury dobry.	
20. Najpilniejsze postulaty konserwatorskie			
Budynek wpisać do rejestru zabytków jako integralny obiekt związany z całym zespołem pałacowym. Przeprowadzać remonty bieżące.			

21. Akta archiwalne (rodzaj akt, numer i miejsce przechowywania)

22. Bibliografia

23. Źródła ikonograficzne i fotografie (rodzaj, miejsce przechowywania, sygnatury)

24. Uwagi różne

25 Wypełnił
mgr inż. arch
Joanna M. Szpytma
XI. 1978 r.
PP PKZ O. Kraków

26. Sprawdził

1. Miejscowość

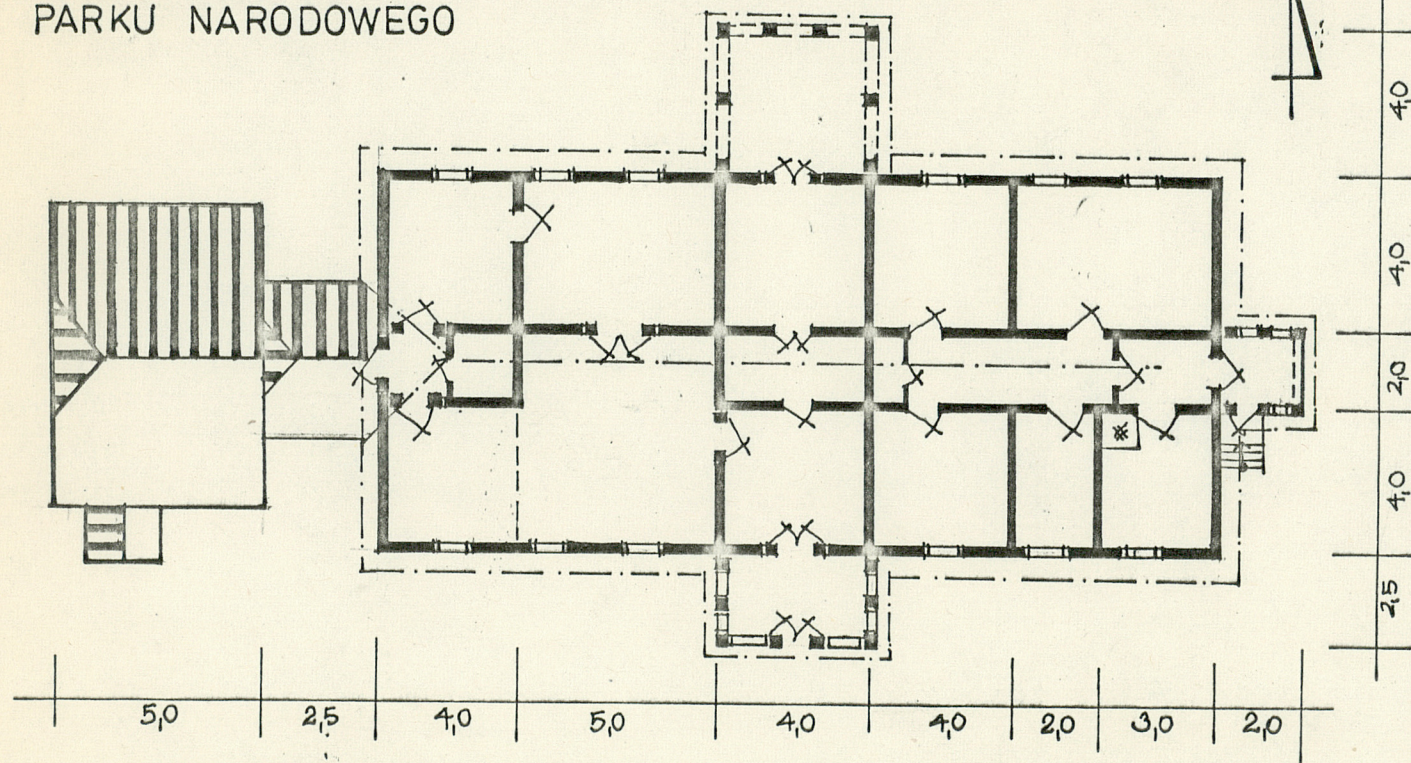
B I A Ł O W I E Ż A

2. Obiekt (nazwa jak w karcie)

Budynek mieszkalny nr 9

3. Zawartość wkładki (nazwa obiektu lub materiału uzupełniającego)

plan 1:200 i fotografia dodatkowa

BUDYNEK ZARZADU
PARKU NARODOWEGO

1:200



+ rys. J.Mł. Szpytma, XI.1978 r.

Wkładkę założył:.....

(imię, nazwisko, data)

Miejsce przechowywania negatywów: PP PKZ Kraków

Jedn. Wyd. Akcyd. Olsztyn zam. 1299/8/78
OzGraf. ZP. Ostróda zam. 1040 n. 20000

Wzór ODZ 1978 r.