

A B C D E F G H I J K L Ł M N O P R S T U V W X Y Z

1. Obiekt

**D. STAJNIA OB. MAGAZYN KWATERUNKOWY NR 16 W D. ZESPOLE  
KOSZAROWYM CHARKOWSKIEGO PUŁKU UŁANÓW**


2. Czas powstania

ok. 1897 r.

3. Miejscowość

**BIAŁYSTOK**

11. Zdjęcia , rzut , przekrój , sytuacja , orientacja

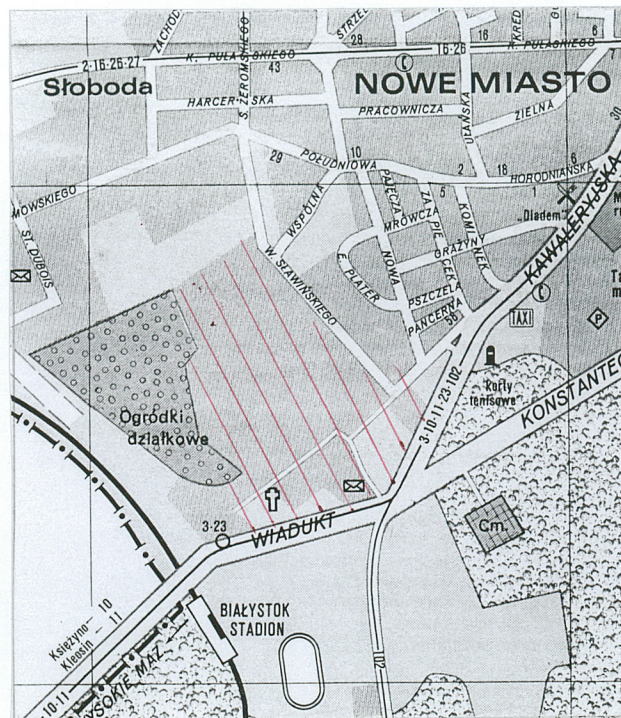

4. Adres

ul. Kawaleryjska 70

nr hipoteczny.....

5. Przynależność administracyjna

Województwo Podlaskie  
Powiat Białystok  
Gmina Białystok

6. Poprzednie nazwy miejscowości

7. Przynależność administracyjna do 01.01.1999r.

Województwo białostockie  
Gmina Białystok

8. Właściciel i jego adres

Jednostka Wojskowa Nr 1451  
ul. Kawaleryjska 70  
15 – 325 Białystok

9. Użytkownik i jego adres

Jednostka Wojskowa Nr 1451  
ul. Kawaleryjska 70  
15 – 325 Białystok

10. Rejestr zabytków

nr A- 806

data 25.10.1995r.



Koszary 4-go Charkowskiego Pułku Ułanów założone zostały w 1890r. Budynek wzniesiony ok. 1897r. Opuszczony przez Rosjan w 08.1915r. objęty do 1919r przez niemieckie wojska okupacyjne. Od lata 1920r. do wybuchu wojny w 1939r. zajmowany przez 10 Pułk Ułanów Litewskich im. Marszałka Józefa Piłsudskiego ( macierzysty garnizon) i 14 Dywizjon Artylerii Konnej z krótkim epizodem gdy w 07.-08.1920r. zajęty był przez wojska bolszewickie. Odnotowany na planie miasta Białegostoku wg stanu z r. 1937 inż. S. Chojnickiego. W okresie międzywojennym sklep. Od 1939r. do 1941r. objęty przez Armię Czerwoną. Po wybuchu wojny niemiecko-rosyjskiej w 1941r. na terenie urządnego przez Niemców obozu dla jeńców rosyjskich. Od lipca 1944 do 04.08.1947 r. administrowany przez Armię Czerwoną - szpital. Przejęty przez Wojsko Polskie- 18 Brygadę Piechoty, a następnie do 1965 r. we władaniu 2 Podlaskiej Brygady KBW. Po rozformowaniu Korpusu Bezpieczeństwa Wewnętrznego do 1994r. zajmowany przez 25 Pułk Łączności, następnie przez 18 Brygadę Zmotoryzowaną – kompleks 8080. Obecnie zajmowany przez Jednostkę Wojskową Nr 1451 mieści pomieszczenia magazynu kwaterunkowego.

**Sytuacja:**

Usytuowany w wsch. części założenia koszarowego, na pd.-zach od placu apelowego, szczytem do bocznic kolejowej.

**Materiał, konstrukcja, technika:**

Na fundamencie ceglano- kamiennym murowany z cegły ceramicznej pełnej- czerwonej i żółtej, ob. przykrytej tynkiem nakrapianym, detal architektoniczny- lizeny oszkarpowane szkarpami z profilowanymi gzymsami Wnętrze tynkowane tynkiem cementowo-wapiennym zatartym na gładko. Posadzki – pierwotnie ceglana, ob. zalana betonem. Strop drewniany belkowy. Więźba dachowa drewniana. Pokrycie dachu- papa na podbitce z desek. Stolarka okienna drewniana, malowana, stolarka drzwiowa metalowa (wrota). W dachu półokrągłe drewniane lukarny.

**Rzut, bryła, elewacje:**

Na rzucie prostokąta jednokondygnacyjny, niepodpiwniczony . Bryła prostopadłościenna przykryta dachem dwuspadowym. Elewacje tynkowane tynkiem nakrapianym, podzielone lizenami. Na lizeny nałożone szkarpy z wydatnymi cokołami, zwieńczone profilowanymi listwami i profilowanymi gzymsami. Takimi samymi szkarpami oszkarpowane naroża budynku . Elewacja pn.-zach. 24-osiowa , na osiach – 2, 4, 15, 17, 19, 22 prostokątne otwory drzwiowe w nich drzwi pełne (wrota) dwuskrzydłowe z prostokątnym trójdzielnym nadświetlem na osiach 2,4,15,17, na pozostałych osiach prostokątne okna jednopoziomowe czterodzielne, dwudzielne i bez podziałów; elewacja pd.- wsch. 21-osiowa, na osi 11-tej drzwi dwuskrzydłowe z nadświetlem, na pozostałych okna jednopoziomowe czterodzielne, na osi 1-szej dwudzielne trójpoziomowe; elewacja pd.-zach. 4-osiowa na dwóch osiach otwory drzwiowe ujęte szerokimi prostokątnymi opaskami , w nich prostokątne dwuskrzydłowe, na pozostałych osiach okna dwudzielne trójpoziomowe; elewacja pn.-wsch. 2-osiowa, na osiach drzwi dwudzielne ujęte w wydatne prostokątne opaski.

**Wnętrze:**

2 traktowe- dwa trakty oddzielone poprzecznym korytarzem.

**Instalacje:** elektryczna.



14. Kubatura 7429,24 m <sup>3</sup>	15. Powierzchnia użytkowa 1326,65 m <sup>2</sup>	16. Przeznaczenie pierwotne  obiekt wojskowy	17. Użytkowanie obecne  obiekt wojskowy
18. Prace budowlane i konserwatorskie, ich przebieg i dokumentacja 2 poł. 1. 80 XX w.-wykonano osuszanie ścian metodą elektroosmozy		19. Stan zachowania ( fundamenty, ściany zewnętrzne, ściany wewnętrzne, sklepienia, stropy, konstrukcje dachowe, pokrycie dachu, wyposażenie i instalacje )  pokrycie dachowe z papy zniszczone , deski, belki stropowe, słupy – zawilgocone, zagrzybione i zaatakowane przez szkodniki biologiczne . Tynki zawilgocone, skorodowane, odpajające się od podłoża. Posadzka pierwotnie ceglana zalana betonem ok. 13 lat temu zawilgocona z ubytkami.	
		20. Najpilniejsze postulaty konserwatorskie wymiana pokrycia dachowego ,więźby dachowej ze słupami i belkami stropowymi.	



21. Akta archiwalne ( rodzaj akt, numer i miejsce przechowywania )

I. Archiwum Państwowe w Białymstoku

1. Plan miasta Białegostoku 1938 r. ( m.in. wydany nakładem Księgarni Nauczycielskiej w Białymstoku ).- reprodukcja w skali 1:1 w zbiorach ROSiOŚK w Białymstoku.

II. PK i DZ Barbara Tomecka, Białystok

1. Rosyjska mapa sztabowa 1:84 000, 1880/1906-8.

22. Bibliografia

1. Białystok, Zespół Koszarowy przy ul. Kawaleryjskiej. Studium historyczno-przestrzenne opracowane na zlecenie 18 Brygady Zmotoryzowanej, oprac. B.Tomecka, Białystok 1995.
2. W. Kusiński, Rozwój przestrzenny miasta Białegostoku, w: Studia i materiały do dziejów miasta Białegostoku, t.I, 1968, s. 46
3. A. Dobroński, Białystok- historia miasta, Białystok 1998, s. 100-101, 153.
4. A. Dobroński, K.Filipow, „Dziesiątnicy” z Białegostoku, Białystok 1992, s. 45.

23. Źródła ikonograficzne i fotografia ( rodzaj, miejsce przechowywania, sygnatury )

24. Uwagi różne

**obiekt niedostępny**

25. Opracował

tekst mgr Dariusz Stankiewicz, mgr *J. Kotyńska* Joanna Kotyńska, maj 2001r.

plany, rysunki mgr *J. Kotyńska* Joanna Kotyńska, maj 2001r.

zdjęcia fotograf. mgr Dariusz Stankiewicz, maj 2001r.

miejsce przechowywania negatywów WOSOZ Białystok

**Karta po wypełnieniu podlega ochronie na podstawie przepisów prawa autorskiego**

26. Adnotacje o inspekcjach, informacje o zmianach ( daty, imiona i nazwiska wypełniających )


27. Załączniki

wkładki szt.



1. Miejscowość <b>BIAŁYSTOK</b>	2. Obiekt (nazwa jak w karcie) <b>D. STAJNIA, OB. MAGAZYN KWATERUNKOWY NR 16 W ZESPOLE KOSZAROWYM</b>	3. Zawartość wkładki (nazwa obiektu lub materiału uzupełniającego) <b>rzut przyziemia , zdjęcia fot.</b>
------------------------------------	--	---

RZUT PRZYZIEMIA 1:300

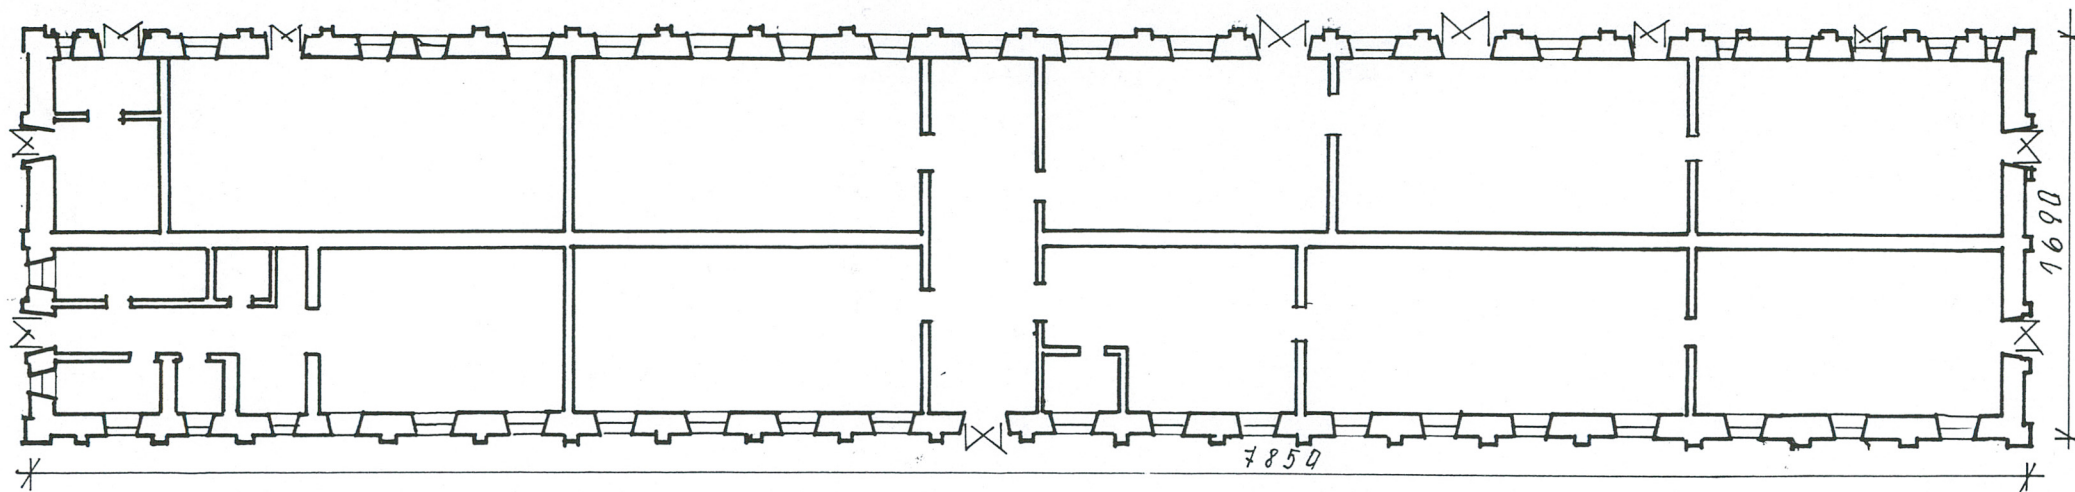







1. Miejscowość  
**BIAŁYSTOK**

2. Obiekt ( nazwa jak w karcie)  
**D. STAJNIA, OB. MAGAZYN  
KWATERUNKOWY NR 16  
W ZESPOLE KOSZAROWYM**

3. Zawartość wkładki ( nazwa obiektu lub materiału uzupełniającego)  
**sytuacja, zdjęcia fot.**





# SYTUACJA 1:3000

- 11, 12, 3, 5, 9, 7 - BUDYNKI SZTABOWE, K. XIX W.
- 12, 14, 15, 17 - J. BUDYNKI GOSPODARCZE, K. XIX W.
- 13 - D. UJEZDZALNIA, K. XIX W.
- 16, 18, 23 - J. STAJNIE, K. XIX W.
- 25, 38 - J. GARAZE ARTYLERYJSKIE
- 32, 33 - J. BUDYNKI SZWADRONOW, 1897 r.
- 40 - IZBA PAMIĘCI
- 8 - J. KAZNIA
- 6 - D. BUDYNEK MIESZKALNY KADRY  
OK. 1897 r.
- 53 - PRZEDSZKOLE

