


A B C D E F G H I J K L Ł M N O P R S T U V W X Y Z

1. Obiekt  
**D. STAJNIA W ZESPOLE KOSZAROWYM CHARKOWSKIEGO PUŁKU  
UŁANÓW ,OB. MAGAZYN KWATERUNKOWY NR 18**

2. Czas powstania  
**ok. 1897 r.**

3. Miejscowość  
**BIAŁYSTOK**

11. Zdjęcia , rzut , przekrój , sytuacja , orientacja

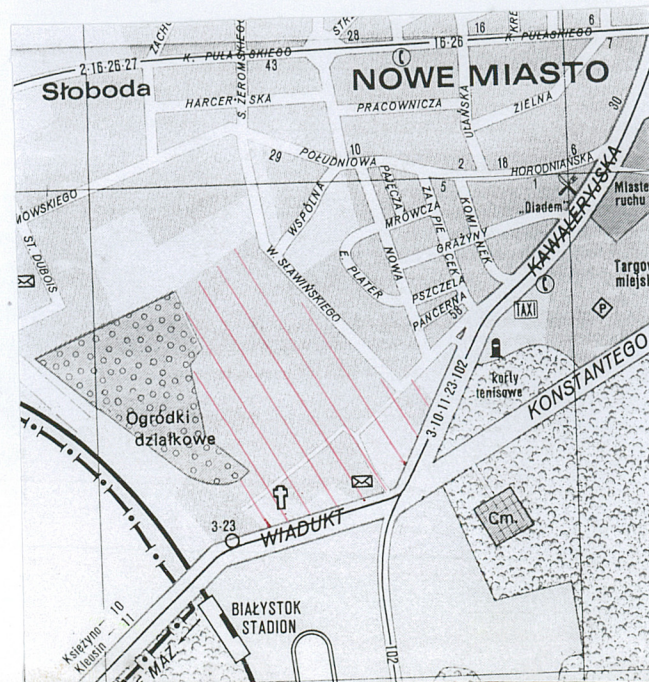

4. Adres  
**ul. Kawaleryjska 70**  
nr hipoteczny.....

5. Przynależność administracyjna  
Województwo **Podlaskie**  
Powiat **Białystok**  
Gmina **Białystok**

6. Poprzednie nazwy miejscowości  
-

7. Przynależność administracyjna do 01.01.1999r.

Województwo **białostockie**  
Gmina **Białystok**

8. Właściciel i jego adres  
**Jednostka Wojskowa Nr 1451**  
**ul. Kawaleryjska 70**  
**15 – 325 Białystok**

9. Użytkownik i jego adres  
**Jednostka Wojskowa Nr 1451**  
**ul. Kawaleryjska 70**  
**15 – 325 Białystok**

10. Rejestr zabytków  
nr **A- 806** data **25.10.1995r.**



Koszary 4-go Charkowskiego Pułku Ułanów założone zostały w 1890r. Budynek wzniesiony ok. 1897r. Opuszczony przez Rosjan w 08.1915r. objęty do 1919r przez niemieckie wojska okupacyjne. Od lata 1920r. do wybuchu wojny w 1939r. zajmowany przez 10 Pułk Ułanów Litewskich im. Marszałka Józefa Piłsudskiego ( macierzysty garnizon) i 14 Dywizjon Artylerii Konnej z krótkim epizodem gdy w 07.-08.1920r. zajęty był przez wojska bolszewickie. Odnotowany na planie miasta Białegostoku wg stanu z r. 1937 inż. S. Chojnickiego. Od 1939r. do 1941r. objęty przez Armię Czerwoną. Po wybuchu wojny niemiecko-rosyjskiej w 1941r. na terenie urządzanego przez Niemców obozu dla jeńców rosyjskich. Od lipca 1944 do 04.08.1947 r. administrowany przez Armię Czerwoną - szpital. Przejęty przez Wojsko Polskie- 18 Brygadę Piechoty, a następnie do 1965 r. we władaniu 2 Podlaskiej Brygady KBW. Po rozformowaniu Korpusu Bezpieczeństwa Wewnętrznego do 1994r. zajmowany przez 25 Pułk Łączności, następnie przez 18 Brygadę Zmotoryzowaną – kompleks 8080. Obecnie zajmowany przez Jednostkę Wojskową Nr 1451 mieści pomieszczenia magazynu kwaterunkowego.

**Sytuacja:**

Usytuowany w wsch. części założenia koszarowego, na pd.-zach od placu apelowego, szczytem do bocznic kolejowej.

**Materiał, konstrukcja, technika:**

Na fundamencie ceglano - kamiennym murowany z cegły ceramicznej pełnej- czerwonej i żółtej, ob. przykrytej tynkiem gładkim, detal architektoniczny- profilówka różnych kształtów. Wnętrze tynkowane tynkiem cementowo-wapiennym zatartym na gładko. Posadzki – pierwotnie ceglana, ob. zalana betonem. Strop drewniany belkowy. Wieżba dachowa drewniana. Pokrycie dachu- papa na podbitce z desek. Stolarka okienna drewniana, malowana, stolarka drzwiowa metalowa (wrota). W dachu półokrągłe drewniane lukarny.

**Rzut, bryła, elewacje:**

Na rzucie prostokąta jednokondygnacyjny, niepodpiwniczony z ryzalitami środkowymi w elewacjach wzdłużnych . Bryła prostopadłościenna przykryta dachem dwuspadowym z murkami ogniowymi na wysokości ryzalitów. Elewacje tynkowane tynkiem gładkim, podzielone szkarpmi, z wydatnymi cokołami, zwieńczone profilowanymi listwami i profilowanymi gzymsami. Takimi samymi szkarpmi oszkarpowane naroża budynku . Elewacja pn.-zach. 20-osiowa , na osi 11-tej ryzalit ujęty w narożnikach pilastrami z pseudogłowicami zwieńczony trójkątnym przyczółkiem wspartym na profilowanym gzymsie , w ryzalicie i na osiach –13, 17 prostokątne otwory drzwiowe w nich drzwi pełne (wrota) dwuskrzydłowe, na pozostałych osiach prostokątne okna sześciokwaterkowe z małymi gzymsikami podokiennymi, elewacja pd.- wsch. z 21 prostokątnymi sześciokwaterkowymi oknami i jednym dwudzielnym na osi 10-tej, na osi 11-tej i 12-tej ryzalit ujęty w narożnikach pilastrami z pseudogłowicami, zwieńczony trójkątnym przyczółkiem wspartym na profilowanym gzymsie, między osiami 13-tą a 20 –tą 16-cie prostokątnych blend: elewacja pd.-zach. 4-osiowa na dwóch osiach skrajnych otwory drzwiowe ujęte szerokimi prostokątnymi opaskami , w nich prostokątne dwuskrzydłowe, na pozostałych osiach okna, w szczycie prostokątne drzwi; elewacja pn.-wsch. 3-osiowa, 2-ch na osiach drzwi dwudzielne ujęte w wydatne prostokątne opaski., na jednej okno dwudzielne.

**Wnętrze:**

Jednotraktowe z okrągłymi słupami dzielącymi wnętrze na boksy. Na ścianach zachowane malowidła z okresu międzywojennego o tematyce wojskowej. Betonowe żłoby.

**Instalacje:**

elektryczna.



14. Kubatura 6923,46 m <sup>3</sup>	15. Powierzchnia użytkowa 1538,55 m <sup>2</sup>	16. Przeznaczenie pierwotne  obiekt wojskowy	17. Użytkowanie obecne  obiekt wojskowy
18. Prace budowlane i konserwatorskie, ich przebieg i dokumentacja 2 poł. 1. 80 XX w.-wykonano osuszanie ścian metodą elektroosmozy		19. Stan zachowania ( fundamenty, ściany zewnętrzne, ściany wewnętrzne, sklepienia, stropy, konstrukcje dachowe, pokrycie dachu, wyposażenie i instalacje )  pokrycie dachowe z papy zniszczone , deski, belki stropowe, słupy – zawilgocone, zagrzybione i zaatakowane przez szkodniki biologiczne . Tynki zawilgocone, skorodowane, odpajające się od podłoża. Posadzka pierwotnie ceglana zalana betonem ok. 13 lat temu zawilgocona z ubytkami.	
		20. Najpilniejsze postulaty konserwatorskie wymiana pokrycia dachowego ,wieżby dachowej ze słupami i belkami stropowymi, konserwacja malowideł ściennych	



21. Akta archiwalne ( rodzaj akt, numer i miejsce przechowywania )

- I. Archiwum Państwowe w Białymstoku
1. Plan miasta Białegostoku 1938 r. ( m.in. wydany nakładem Księgarni Nauczycielskiej w Białymstoku ).- reprodukcja w skali 1:1 w zbiorach ROSiOŚK w Białymstoku.
- II. PK i DZ Barbara Tomecka, Białystok
1. Rosyjska mapa sztabowa 1:84 000, 1880/1906-8.

22. Bibliografia

1. Białystok, Zespół Koszarowy przy ul. Kawaleryjskiej. Studium historyczno-przestrzenne opracowane na zlecenie 18 Brygady Zmotoryzowanej, oprac. B.Tomecka, Białystok 1995.
2. W. Kusiński, Rozwój przestrzenny miasta Białegostoku, w: Studia i materiały do dziejów miasta Białegostoku, t.I, 1968, s. 46
3. A. Dobroński, Białystok- historia miasta, Białystok 1998, s. 100-101, 153.
4. A. Dobroński, K.Filipow, „Dziesiątnicy” z Białegostoku, Białystok 1992, s. 45.

23. Źródła ikonograficzne i fotografia ( rodzaj, miejsce przechowywania, sygnatury )

24. Uwagi różne

**obiekt niedostępny**

25. Opracował

tekst mgr Dariusz Stankiewicz, mgr *J. Kotyńska* Joanna Kotyńska, maj 2001r.

plany, rysunki mgr *J. Kotyńska* Joanna Kotyńska, maj 2001r.

zdjęcia fotograf. mgr Dariusz Stankiewicz, maj 2001r.

miejsce przechowywania negatywów WOSOZ Białystok

**Karta po wypełnieniu podlega ochronie na podstawie przepisów prawa autorskiego**

26. Adnotacje o inspekcjach, informacje o zmianach ( daty, imiona i nazwiska wypełniających )

27. Załączniki

wkładki szt. 2




1. Miejscowość  
**BIAŁYSTOK**

2. Obiekt ( nazwa jak w karcie)  
**D.STAJNIA W ZESPOLE KOSZAROWYM,  
OB. NR 18 MAGAZYN KWATREUNKOWY**

3. Zawartość wkładki ( nazwa obiektu lub materiału uzupełniającego)  
**rzut przyziemia , zdjęcia fot.**

*RZUT PRZYZIEMIA 1:300*

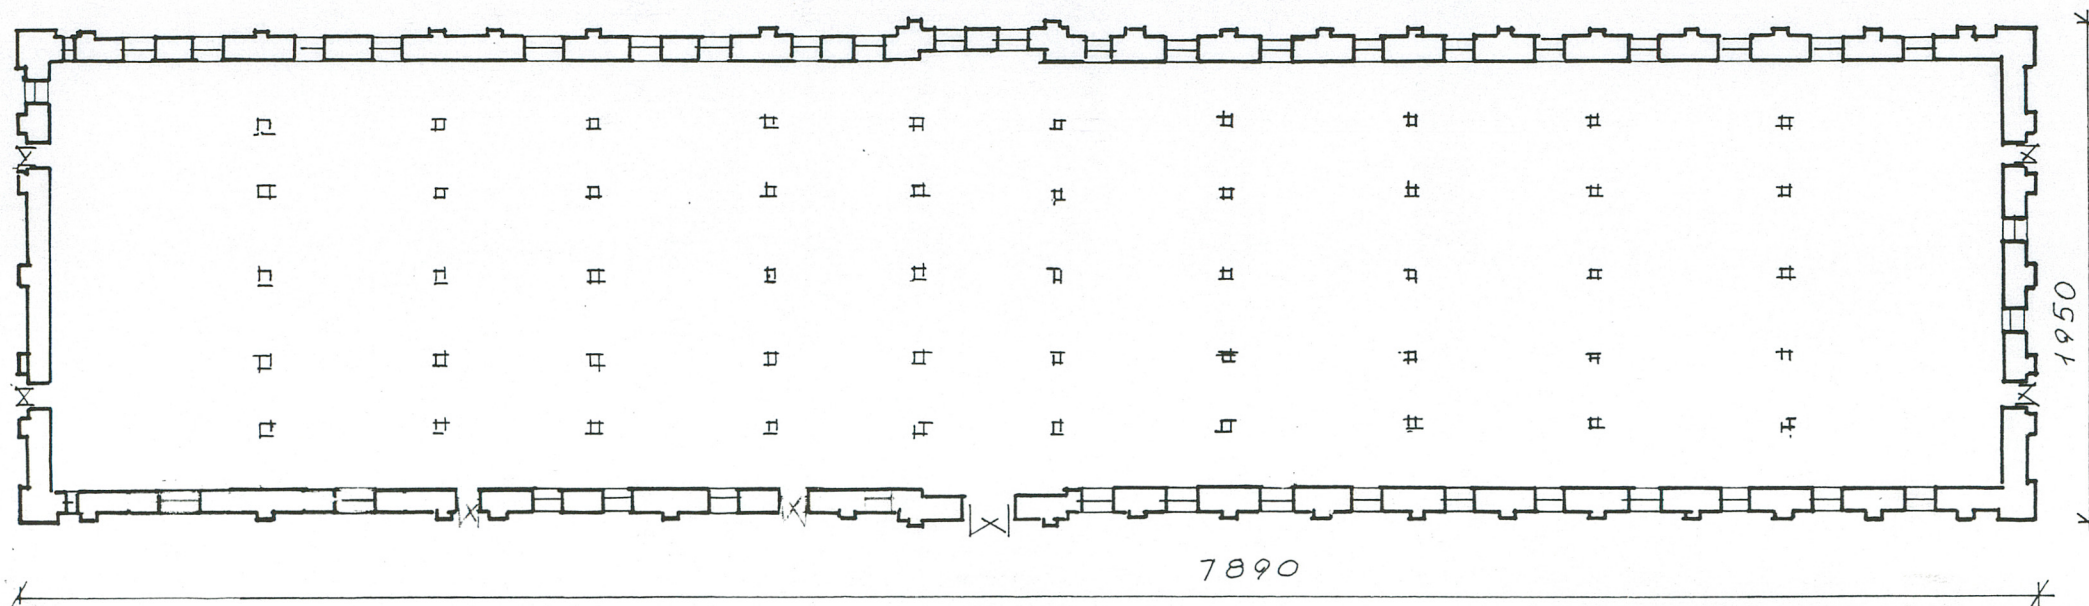

Wkładkę założył: mgr Dariusz Stankiewicz, maj 2001 r.







1. Miejscowość  
**BIAŁYSTOK**

2. Obiekt (nazwa jak w karcie)  
**D.STAJNIA W ZESPOLE KOSZAROWYM,  
OB. NR 18 MAGAZYN KWATREUNKOWY**

3. Zawartość wkładki (nazwa obiektu lub materiału uzupełniającego)  
**sytuacja , zdjęcia fot.**





# SYTUACJA 1:3000

- 11, 12, 3, 5, 9, 7 - BUDYNKI SZTABOWE, K.XIX W.  
 12, 14, 15, 17 - J. BUDYNKI GOSPODARCZE, K.XIX W.  
 13 - J. UJEZDZALNIA, K.XIX W.  
 16, 18, 23 - J. STAJNIE, K.XIX W.  
 25, 38 - J. GARAZE ARTYLERYJSKIE  
 32, 33 - J. BUDYNKI SZWADRONOW, 1897 r.  
 40 - IZBA PAMIĘCI  
 8 - J. ŁAZNIA  
 6 - D. BUDYNEK MIESZKAŁNY KADRY  
 OK. 1897 r.  
 53 - PRZEDSZKOLE

