

1. Obiekt

BRAMA

2. Czas powstania

1748-1750

3. Miejscowość

TYKOCIN

W ZESPOLE KLASZTORNYM MISJONARZY, ob. KOŚCIŁA PAR.p.w. TRÓJCY PRZENAJSWIĘTSZEJ

11. Zdjęcia, rzut, przekrój, sytuacja, orientacja



4. Adres

16-080 Tykocin

nr hipoteczny

5. Przynależność administracyjna

województwo białostockie

gmina Tykocin

pow. BIAŁYSTOK

6. Poprzednie nazwy miejscowości

j.w.

7. Przynależność administracyjna

1 VI 1975

województwo białostockie

powiat Białystok

8. Właściciel i jego adres

Parafia Rzymskokatolicka
Trójcy Przenajświętszej
16-080 Tykocin

9. Użytkownik i jego adres

j.w.

10. Rejestr zabytków

A-117 5.05.1958
Nr data

dec.Kult.V-2b-123-21-58

12. Autorzy, historia obiektu, określenie stylu

Wybudowana w 2 poł.XVIII w.w zespole klasztornym Misjonarzy, ob. Kościoła par. p.w.Trójcy Przenajświętszej. Na potrzeby klasztoru J.K.Branicki przekazał kościół, plebanię i zabudowania gospodarcze-formalny akt erekcyjny spisano 5 maja 1752r., a 30 września 1768r.fundator przekazał prawa kolasztorne do probostwa tykocińskiego generałowi Zgromadzenia Misjonarskiego.Rozbudowę sąsiadującej z bramą plebanii prowadzono w latach 1769-71. 13 lutego 1769r.Branicki zobowiązał misjonarzy do prowadzenia seminarium dla kleryków diecezji łuckiej.W 1864r w ramach represji powstaniowych władze carskie zlikwidowały seminarium i odebrały parafię z rąk zgromadzenia. Autor projektu nieznany.Można próbować wiązać go z osobą J.H.Klemma, bądź Józefa Sękowskiego.
styl:późnobarokowa

13. Opis (sytuacja, materiał i konstrukcja, rzut, bryła, elewacje, wnętrze, wyposażenie, instalacje)

Sytuacja:

Usytuowana w centrum miasta, w zespole poklasztornym Misjonarzy, ob. kościoła par. p.w.Trójcy Przenajświętszej, w murze otaczającym założenia, w części przylegającej do ul.11-go Listopada.Prowadzi na teren dziedzińca pomiędzy budynkiem plebanii, a zabudowaniami gospodarczymi.

Materiał i konstrukcja:

Murowana z cegły, otynkowana, malowana, kryta dachówką.Drzwi drewniane, boczne jednoskrzydłowe, środkowe dwuskrzydłowe o równych, dwupoziomowych skrzydłach, deskowe, opierzone od strony ulicy kratownicami o układzie romboidalnym.

Rzut:

Na planie wydłużonego prostokąta, trójosiowa.

Bryła: Prostopadłościenna, dach 4-spadowy.

Elewacje:

Trójdzielna z wydzielonym niskim cokole, zwieńczona profilowanym gzymsem, z przejazdem pośrodku i dwoma mniejszymi otworami drzwiowymi po bokach; wschodni zamurowany, pozostawiony w formie płyciny; otwory zamknięte łukiem koszowym.Część środkowa lekko zryzalitowana.Wrota dwuskrzydłowe z obramieniem w tynku.Boczne drzwi oraz boczna płycina po otworze drzwiowym, ujęte z zewnętrznych boków pilastrami.Nad nimi prostokątne płyciny o dolnej krawędzi powtarzającej linię zamknięcia otworów wejściowych.

14. Kubatura nie dotyczy	15. Powierzchnia użytkowa nie dotyczy	16. Przeznaczenie pierwotne brama	17. Użytkowanie obecne brama
18. Prace budowlane i konserwatorskie, ich przebieg i dokumentacja		19. stan zachowania (fundamenty, ściany zewnętrzne, ściany wewnętrzne, sklepienia, stropy, konstrukcje dachowe, pokrycie dachu, wyposażenie i instalacje) zniszczone tynki, ubytki w drewnianych wrotach i furtce,	
		20. Najpilniejsze postulaty konserwatorskie konserwacja wrót i naprawa tynków	

21. Akta archiwalne (rodzaj akt, numer i miejsce przechowania)

1. Tykocin. Kościół parafialny p.w. Świętej Trójcy wraz z zespołem poklasztornym XX Misjonarzy, oprac. A. Walkiewicz Białystok 1982, m-pis PSOZ nr inw. 3033.

2. Tykocin, woj. białostockie. Studium historyczno-urbanistyczne do planu zagospodarowania przestrzennego miasta, t. II - katalog zabytków, oprac. P. Gartkiewicz, Warszawa 1957, nr inw. 1185

22. Bibliografia

23. Źródła ikonograficzne i fotografia (rodzaj, miejsca przechowania sygnatury)

4. pocztówka, wyd. ks. W. Nagórski 1994, fot. W. Stępień 1992

24. Uwagi różne

25. Opracował

tekst mgr Dariusz Stankiewicz, inż. Łucja Włoch, sierpień 1997
imię, nazwisko, data, podpis

plany, rysunki mgr Dariusz Stankiewicz, inż. Łucja Włoch
imię, nazwisko, data, podpis

zdjęcia fotograf. mgr Dariusz Stankiewicz, inż. Łucja Włoch
imię, nazwisko, data, podpis

miejsce przechowania negatywów

Karta po wypełnieniu podlega ochronie na podstawie przepisów prawa autorskiego

26. Adnotacje o inspekcjach, informacje o zmianach (daty, imiona i nazwiska wypełniających)

27. Załączniki

1. Miejscowość

TYKOCIN

2. Obiekt (nazwa jak w karcie)

Brama

3. Zawartość wkładki (nazwa obiektu lub materiału uzupełniającego)

sytuacja fotografie




Wkładkę założył: mgr Dariusz Stankiewicz

(imię nazwisko, data)

Miejsce przechowywania negatywów:

LZGraf Białą Podl. z. 759 90 5000

RYNEK

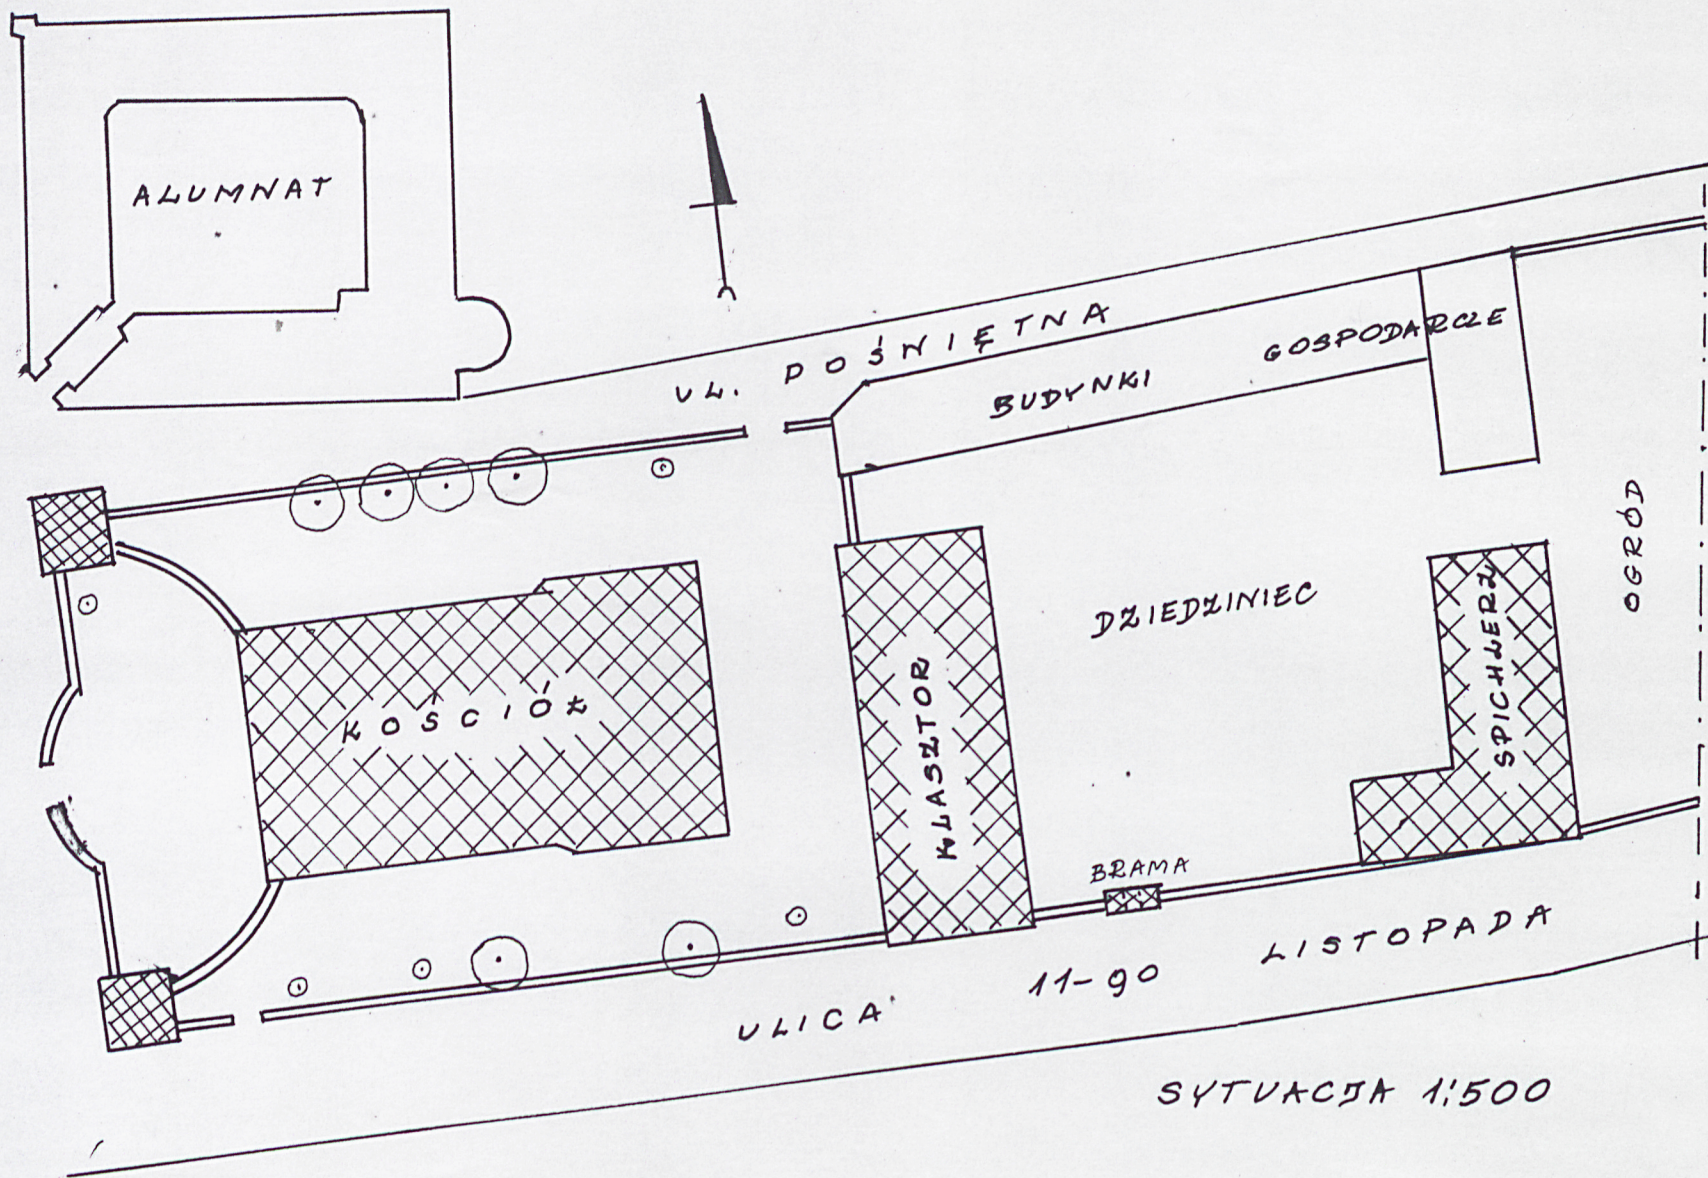

1. Miejscowość


T Y K O C I N

2. Obiekt (nazwa jak w karcie)

Brama

3. Zawartość wkładki (nazwa obiektu lub materiału uzupełniającego)

rzut, fotografie

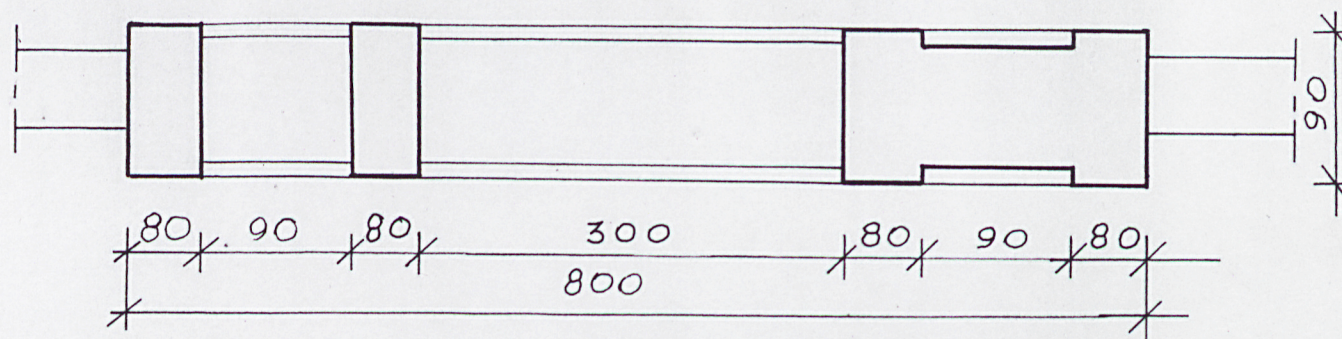

RZUT 1:50

Wkładkę założył: mgr Dariusz Stankiewicz

(imię nazwisko, data)

Wzór ODZ 1978 r.

Miejsce przechowywania negatywów:

LZGraf. Biała Podl. z. 759 90 5000