

Nr

IV

A B C D E F G H I J K L M N O P R S T U V W X Y Z

1. Obiekt zabytkowy

DOM MUROWANY

ul. 11-go listopada 4 ✓

2. Miejscowość

TYKOCIN

gmin. W/m

3. Wiek

4. Styl

5. Kubatura m<sup>3</sup>6. Powierzchnia w m<sup>2</sup>a) zabytkowa: ~~102~~ b) użytkowa: 171,26

20. Przynależność administracyjna

a) województwo

BIAŁYSTOK

b) powiat

BIAŁYSTOK

c) gmina

W/m

7. Materiał budowlany

przed zniszczeniem

po odbudowie

11. Ilość budynków

1

14. Grunty należące do zabytku:

ha

12. Ilość kondygnacji

1

a) ogrody stylowe

13. Użytkowanie wnętrza według ilości:

b) sady i grunty uprawne

a) izb mieszkalnych

8

c) lasy

b) innych pomieszczeń

sieni 2

d) wody

c) piwnic

e) inne

21. Stacja

Nazwa stacji

Odległość od stacji w km

a) kolejowa

KNYSZYN

18

b) autobusowa

TYKOCIN

W/m

22. Właściciel i jego adres

8. Wyposażenie architektoniczne

Nie wyst.

15. Przeznaczenie pierwotne budynku

mieszkalne

16. Użytkowanie w latach ubiegłych

— " —

17. Użytkowanie obecne

— " —

18. Nadaje się do użycia na

— " —

23. Użytkownik i jego adres

jak wyżej

24. Inwestor i jego adres

9. Autorzy i data budowy i przebudowy

19. Data, rodzaj i stopień zniszczeń i odbudowy

Data	O P I S	Zniszczenia %	dbudowa %
VIII. 1939 r.	niezniszczony		
XI. 1939 r.	— " —		
XII. 1945 r.	— " —		

25. Rejestr zabytku Nr 349

rok 4.12.1974

miejsce przechowywania

26. Nazwa księgi hipotecznej

27. Nr hipoteczny

28. Akta

29. Fotografie

30. Inwentaryzacja pomiarowa


10. Udostępnienie

dost. stale



31. Szkic sytuacyjny, plan schematyczny, uwagi opisowe, fotografia

Skala 1:200

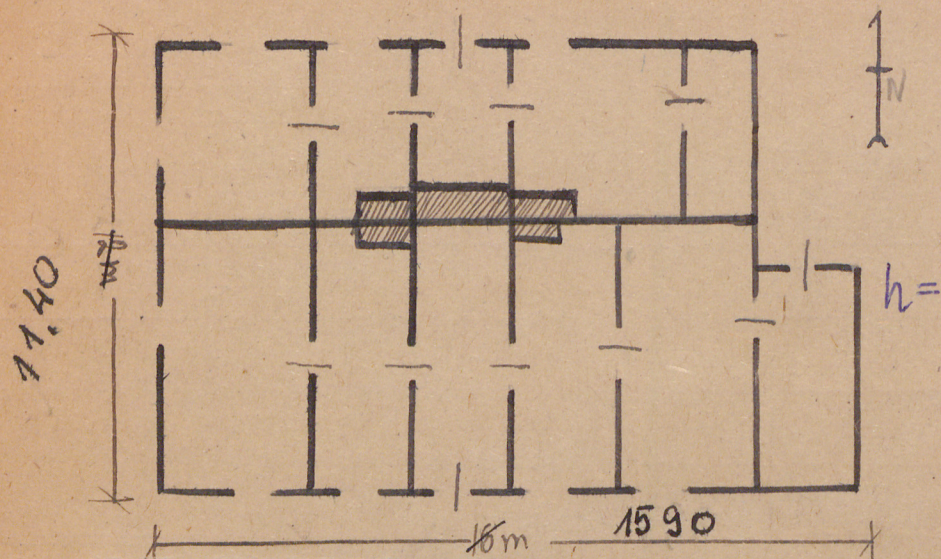

Opis: Dom przy ul. 11-go listopada 4 z 1-miej. poziom XIX w.  
Klasyfikacyjny, wybudowany kamieniem. Murowany  
tynkowany, na rzucie prostokąta, parterowy. Układ  
dwutraktowy. Dach nasłoneczniony kryty dachówką esonką  
koloru czerwonego. 5-osiowy, rzeźb. zach. pod-  
piwniczna (kuchnia nowa?). Grupy podłogowe  
wyklepkowe profilowane.

32. Przebieg prac konserwatorskich

Rok	Wyszczególnienie prac	Koszt tys. zł

33. Koszty  
w tys. zł

Przewidywane

Rzeczywiste

34. Inspekcje


35. Uwagi różne

36. Wypełnił dnia IX. 1959

37. Sprawdził dnia