


A B C D E F G H I J K L M N O P R S T U V X Y Z

Nr 4900 PODLASKIE

1. Obiekt 61217
BUDYNEK KOSZAROWY w zespole koszar przy ulicy Pułaskiego

2. Czas powstania
1. 90-te XIX w.

3. Miejscowość
S U W A Ł K I

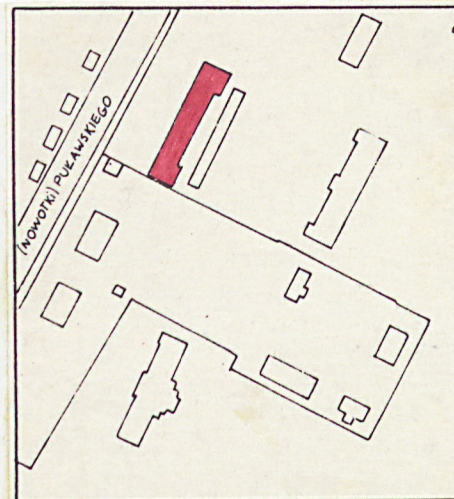

PLAN SYTUAC. PODZ.1:5.000

4. Adres 16-400 Suwałki
ul. Pułaskiego
/d. Nowotki/

nr hipoteczny

5. Przynależność administracyjna
województwo suwalskie
gmina Suwałki

6. Poprzednie nazwy miejscowości


7. Przynależność administracyjna
przed 1 VI 1975
województwo białostockie
powiat Suwałki

8. Właściciel i jego adres
własność komunalna

9. Użytkownik i jego adres
J.W.

10. Rejestr zabytków

Nr 807 data 30.03.1990

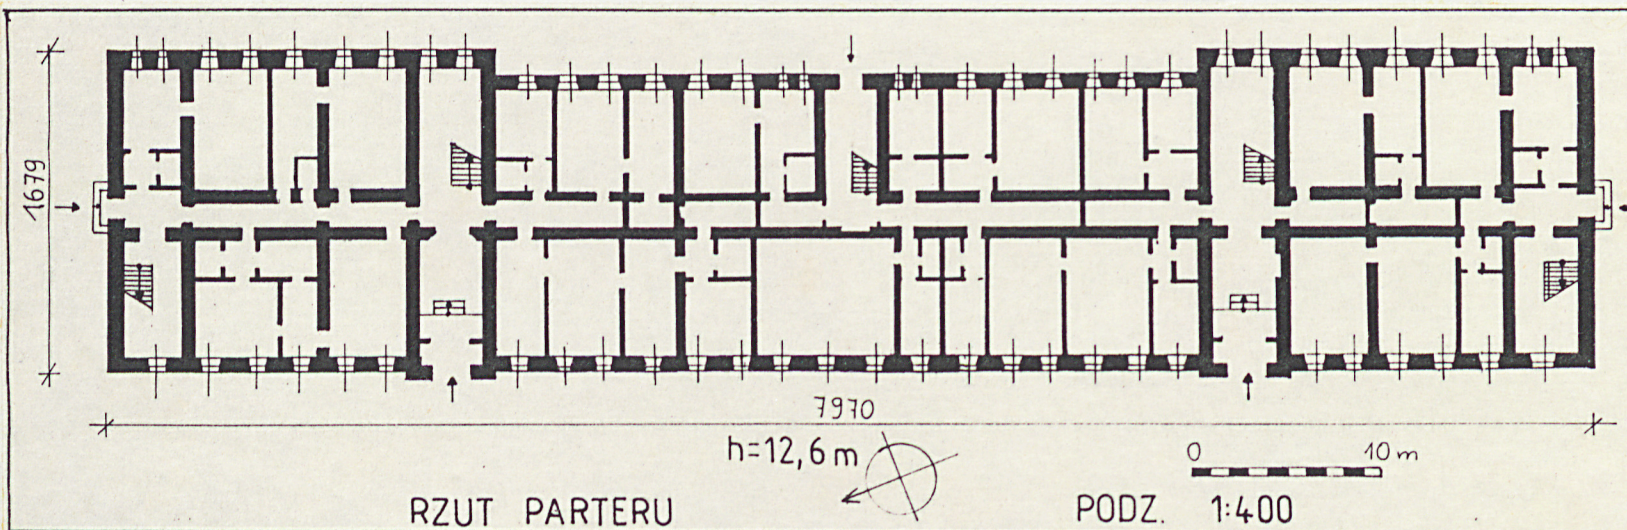

RZUT PARTERU

PODZ. 1:400

Budynek koszarowy został zbudowany w l. 90-tych XIX w. Do wojny I światowej był użytkowany przez kawalerię rosyjską; po wojnie przez żołnierzy 2 Pułku Ułanów im. K. Pułaskiego. Po II wojnie światowej przez żołnierzy Pułku Artylerii Samobieżnej, a następnie Dywizjon Artylerii /do 1989r./ Obecnie przekształcany jest na cele mieszkalne. Autor i budowniczy zespołu są nieznani. Budynek bez cech stylowych.

Budynek koszarowy wchodzi w skład zespołu koszar przy ulicy Pułaskiego w Suwałkach, w pobliżu w/w ulicy; równoległą do jej przebiegu. W bloku zabudowy zamkniętego ulicami: Pułaskiego, Świerkowa, Modrzewiowa i Nawrota. Budynek jest wolnostojący, otoczony drzewami.

Materiał i konstrukcja: budynek stoi na fundamentach z ciosanego kamienia polnego; mury z cegły /w kolorze żółtym/ na zaprawie wapiennej, w wątku nowożytnym; stropy - kapa pruska; klatki schodowe lastrykowe dwubiegowe ze spocznikiem; okna półskrzynkowe ze ślaniem, dubeltowe, drewniane; drzwi - płycinowe /oryginalne/ i klepkowe /współczesne/; więźba dachowa - stolcowa, drewniana; metalowe - balustrady schodowe; pokrycie dachu, rynny i rury spustowe, opierzenia blacharskie - z blachy żelaznej ocynkowanej.

Rzut: budynek założony na rzucie wydłużonego prostokąta z szerokimi ryzalitami na skraju elewacji wsch.

Bryła: zwarta, trójkondygnacyjna, przykryta niskim dachem kopertowym.

Elewacje: elewacja wsch. ryzalitowana, symetryczna, 31-osiowa; na osi symetrii w parterze otwór drzwiowy, na osi 1, 15, 17, 31 /licząc od pld./ podwójne wąskie okna; na pozostałych osiach w 3 kondygnacjach wysokie okna zamknięte łukiem odcinkowym;

elewacja zach. symetryczna, 30-osiowa; osie 7, 24 /licząc od pld./ nieznacznie zaakcentowane wysuniętymi przed lico elewacji ryzalitami, w parterze przeprutymi otworami wejściowymi, 2 i 3 kondygnacja zdwojonymi oknami; na pozostałych osiach wysokie okna zamknięte łukiem odcinkowym;

elewacja pld. symetryczna, 1-osiowa, na parterze na osi otwór drzwiowy, w 2 i 3 kondygnacji okna;

elewacja pñ. rozwiązana analogicznie jak elewacja pld.; detale wyrobione w materiale ceglanym, parter akcentowany boniowaniem, podziały na kondygnacje za pomocą gzymsów.

Wnętrze trójtaktowe o układzie korytarzowym, klatki schodowe zlokalizowane przy ścianach szczytowych /pld. i pñ./, w środkowej części budynku, w sieniach na osi 7 i 24 elewacji zach.

Wyposażenie: brak.

Instalacje: elektryczna, wod.-kan., ogrzewanie piecowe.

14. Kubatura 15659 m ³	15. Powierzchnia użytkowa 3068 m ²	16. Przeznaczenie pierwotne koszary	17. Użytkowanie obecne mieszkalne
18. Prace budowlane i konserwatorskie, ich przebieg i dokumentacja Aktualnie prowadzone są prace remontowo-adaptacyjne.		19. Stan zachowania (fundamenty, ściany zewnętrzne, ściany wewnętrzne, sklepienia, stropy, konstrukcje dachowe, pokrycie dachu, wyposażenie i instalacje) Stan zachowania wszystkich elementów jest średni.	
		20. Najpilniejsze postulaty konserwatorskie	

21. Akta archiwalne (rodzaj akt, numer i miejsce przechowywania)

24. Uwagi różne

25. Opracował

tekst D.M. Ambrosiewicz XI.1990 r.
imie, nazwisko, data, podpis

plany, rysunki D.M. Ambrosiewicz XI.1990 r.
imie, nazwisko, data, podpis

zdjęcia fotogr. D.M. Ambrosiewicz XII.1990 r.
imie, nazwisko, data, podpis

miejsce przechowywania negatywów BDZ Suwałki

KARTA PO WYPEŁNIENIU PODLEGA OCHRONIE NA PODSTAWIE PRZEPISÓW PRAWA AUTORSKIEGO !

22. Bibliografia

26. Adnotacje o inspekcjach, informacje o zmianach (daty, imiona i nazwiska wypełniających)

23. Źródła ikonograficzne i fotograficzne (rodzaj, miejsce przechowywania, sygnatury)

27. Załączniki wkładki

1. Miejscowość

S U W A Ł K I

2. Obiekt (nazwa jak w karcie)

BUDYNEK KOSZAROWY
przy ul. Pułaskiego

3. Zawartość wkładki (nazwa obiektu lub materiału uzupełniającego)

Plan orientacyjny, zdjęcia fot.



1 2
3 4

Wkładkę założył: D.M. Ambrosiewicz XII.1990 r.

(imię, nazwisko, data)

Miejsce przechowywania negatywów: BDZ Suwałki

OZGraf. Z.P. Ostróda zam. 699 nakł. 23,690

1. Wejście w ryzalicie środkowym

2. Elewacja tylna - wsch.

3. Fragment elewacji front.- gzyms

4. Elewacja tylna

Wzór ODZ 1978 r.

1 2

3 4

1. Górna część ryzalitu środkowego
w elewacji frontowej
2. Okna podwójne w elewacji front.
3. Elewacja płn.
4. Wejście w elewacji płn.

