

1. Obiekt

562/2

STODOŁA W ZAGRODZIE NR 8

2. Czas powstania
XVIII/XIX w.

3. Miejscowość DUBASIEWSKIE KOL.
KOLONIE

11. Zdjęcia rzut przekrój sytuacja orientacja



4. Adres Dubasiewskie Kol. nr 8
16-150 Suchowola

nr hipoteczny

5. Przynależność administracyjna
województwo białostockie

gmina Suchowola pow. Soudzka

6. Poprzednie nazwy miejscowości

7. Przynależność administracyjna 1. VI. 1975 r.

województwo białostockie

powiat Dąbrowa Białostocka

8. Właściciel i jego adres



9. Użytkownik i jego adres



10. Rejestr zabytków

Nr 452 data 24-VII-1979

12. Autorzy, historia obiektu, określenie stylu.

Autor projektu i budowniczy nieznani.

Stodoła została zbudowana najprawdopodobniej na przełomie XVIII/XIX w.

Styl: stodoła o ryglowej konstrukcji ścian z wypełnieniem glinianosłomianym. Konstrukcja tego typu, niegdyś powszechna w budynkach gospodarczych, dzisiaj już reliktowa na terenie Białostocczyzny, o dużych walorach architektoniczno-konstrukcyjnych.

13. Opis (sytuacja, materiał i konstrukcja, rzut, bryła, elewacje, wnętrze wyrośnięcie instalacje)

Sytuacja: zagroda nr 8 usytuowana jest w Dubasińskich Koloniach, położonych około 100 m na pd. od polnej drogi biegnącej z Dubasińszczyzny do Wólki. Stodoła jest usytuowana w najdalej na pd. wysuniętej części zagrody.

Materiał, konstrukcja, technika: budynek o ryglowej konstrukcji ścian z wypełnieniem składającym się z drewnianych pionowych żerdek oblepionych mieszaniną słomy i gliny./ściany frontowa i tylna/. Ściany szczytowe oszalowane pionowo deskami, wsch.- o deskach połączonych na nakładkę podwójną, zach. ściana zaś odeskowana na styk. Ściany dobudówki w elewacji frontowej konstrukcji sumikowo-łatkowej. Strop otwarty, więźba dachowa konstrukcji płatwiowo-kleszczowej, dach posyty słomą i dachówką cementową /przybudówka i wiata/. Posadzka gruntowa /ubita ziemia/, schodów brak. Otwór drzwiowy w kształcie prostokąta zbliżonego do kwadratu, drzwi wejściowe- wrota dwuskrzydłowe, spągowe z desek przybijanych na styk, zawieszone na zawiasach kowalskiej roboty.

Rzut: na planie prostokąta, jednokleiskowa, dwuszękowa, z przybudówką w ścianie frontowej.

Bryła: budynek 1-kondygnacyjny, niepodpiwniczony, nakryty wysokim dwuspadowym dachem, w elewacji bocznej zach. wiata.

Elewacje: frontowa /pn./ 1-osiova, na osi wrota. Do prawej strony elewacji przylega dobudówka nakryta daszkiem 1-spadowym i częściowo blachą. Elewacja tylna /pd./ ślepa, w środkowej części wypełniona deskami w układzie poziomym. Elewacja boczna /wsch./ ślepa, boczna /zach./ mieści wiatę nakrytą daszkiem 1-spadowym wspartym na słupach i łątkach.

Wnętrze; wyposażenie, instalacje: trójprzestrzenne z centralnie umieszczonym klepiskiem i symetrycznie rozmieszczonymi sęsiekami /w prawym sęsieku duże drewniane koło z żelazną obręczą/. Brak instalacji.

<p>14. Kubatura</p> <p>905,2 m³ 28,4 m³-dobudówka/</p>	<p>15. Powierzchnia użytkowa</p> <p>stodoła- 138,5 m² dobudówka- 9,45 m²</p>	<p>16. Przeznaczenie pierwotne</p> <p>stodoła</p>	<p>17. Użytkowanie obecne</p> <p>stodoła</p>
<p>18. Prace budowlane i konserwatorskie, ich przebieg i dokumentacja</p> <p>Obiekt poddawany doraźnym remontom.</p>		<p>19. Stan zachowania (fundamenty, ściany zewnętrzne, ściany wewnętrzne, sklepienia, stropy konstrukcje dachowe, pokrycie dachu, wyposażenie i instalacje)</p> <p>Stodoła w złym stanie technicznym: zniszczona podwalina, szachulec miejscowo wykruszony, zniszczone słomiane poszycie dachu, skorodowana blacha na dachu, brak miejscami szalunku deskowego w ścianach. Więźba dachowa zawilgocona i miejscami przegniła.</p> <p>20. Najpilniejsze postulaty konserwatorskie</p> <p>Remont generalny pod nadzorem WKZ.</p>	

21. Akta archiwalne (rodzaj akt, numer i miejsce przechowania)

22. Bibliografia

23. Źródła ikonograficzne i fotografia (rodzaj, miejsca przechowania, sygnatury)

24. Uwagi różne

25. Opracował
tekst mgr Jerzy Tołkoczko, XI-1998 r.
imię, nazwisko, data, podpis
plany, rysunki mgr J. Tołkoczko, XI-1998 r.
imię, nazwisko, data, podpis
zdjęcia fotogr. mgr J. Tołkoczko, VIII-1998 r.
imię, nazwisko, data, podpis
miejsce przechowania negatywów zbiory własne autora
Karta po wypełnieniu podlega ochronie na podstawie przepisów prawa autorskiego

26. Adnotacje o inspekcjach, informacje o zmianach (daty, imiona i nazwiska wypełniających)

27. Załączniki

3 kłódki

1. Miejscowość


DUBASIEWSKIE KOLONIE

2. Obiekt (nazwa jak w karcie)

STODOŁA W ZAGRODZIE NR 8


3. Zawartość wkladki (nazwa obiektu lub materiału uzupełniającego)

PLAN SYTUACYJNY I PLAN ORIENTACYJNY

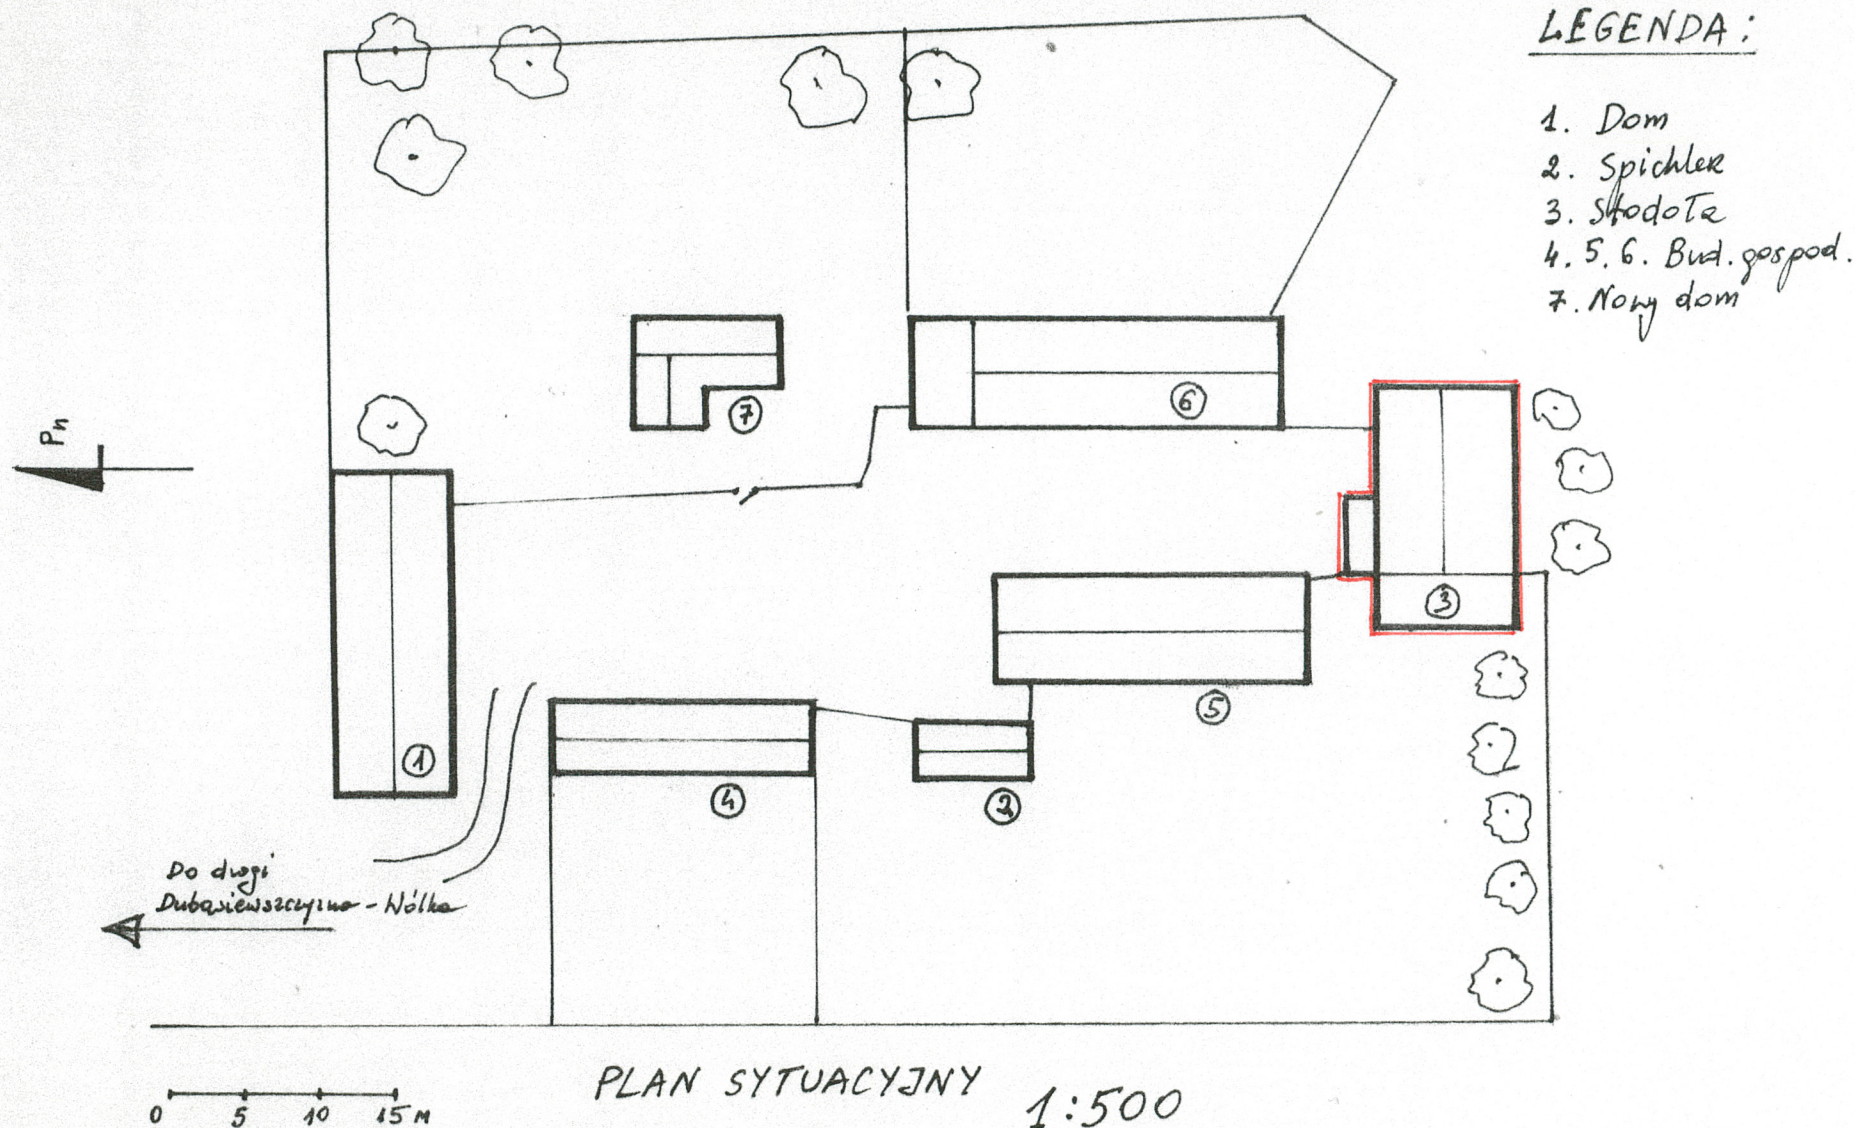

Wkładkę założył: mgr Jerzy Tołkoczko, XI-1998 r.
(imię, nazwisko, data)

Miejsce przechowywania negatywów: zbiory własne autora

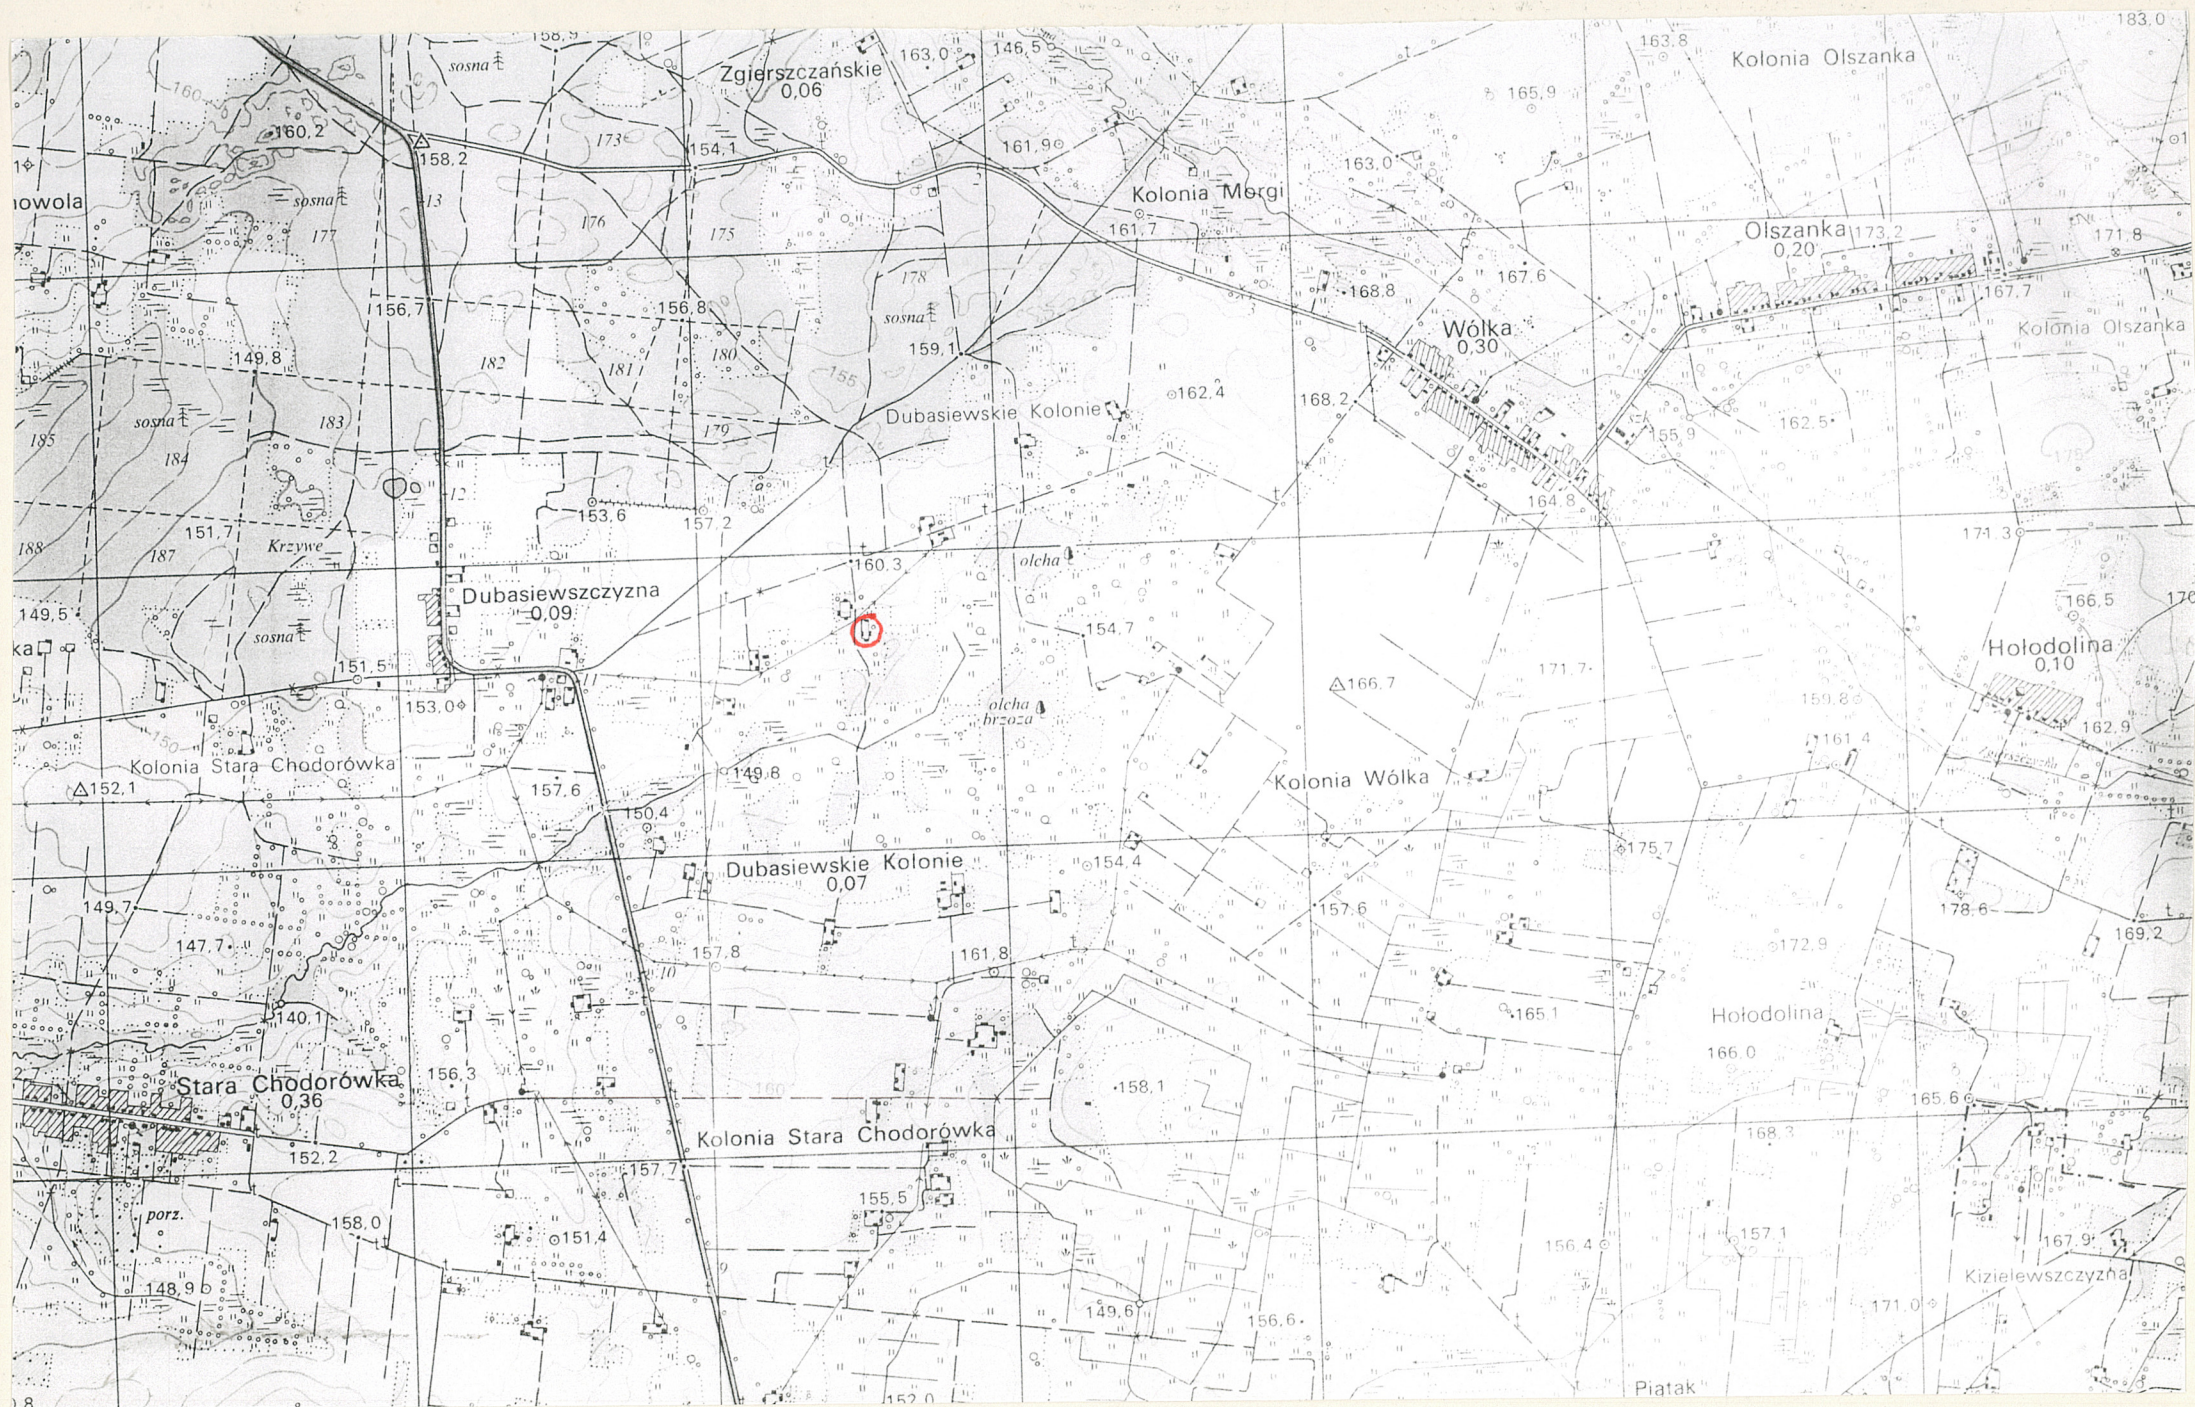

1. Miejscowość


DUBASIEWSKIE KOLONIE

2. Obiekt (nazwa jak w karcie)


STODOŁA W ZAGRODZIE NR 8

3. Zawartość wkladki (nazwa obiektu lub materiału uzupełniającego)

RZUT PRZYZIEMIA, PRZEKROJ I FOTOGRAFIE

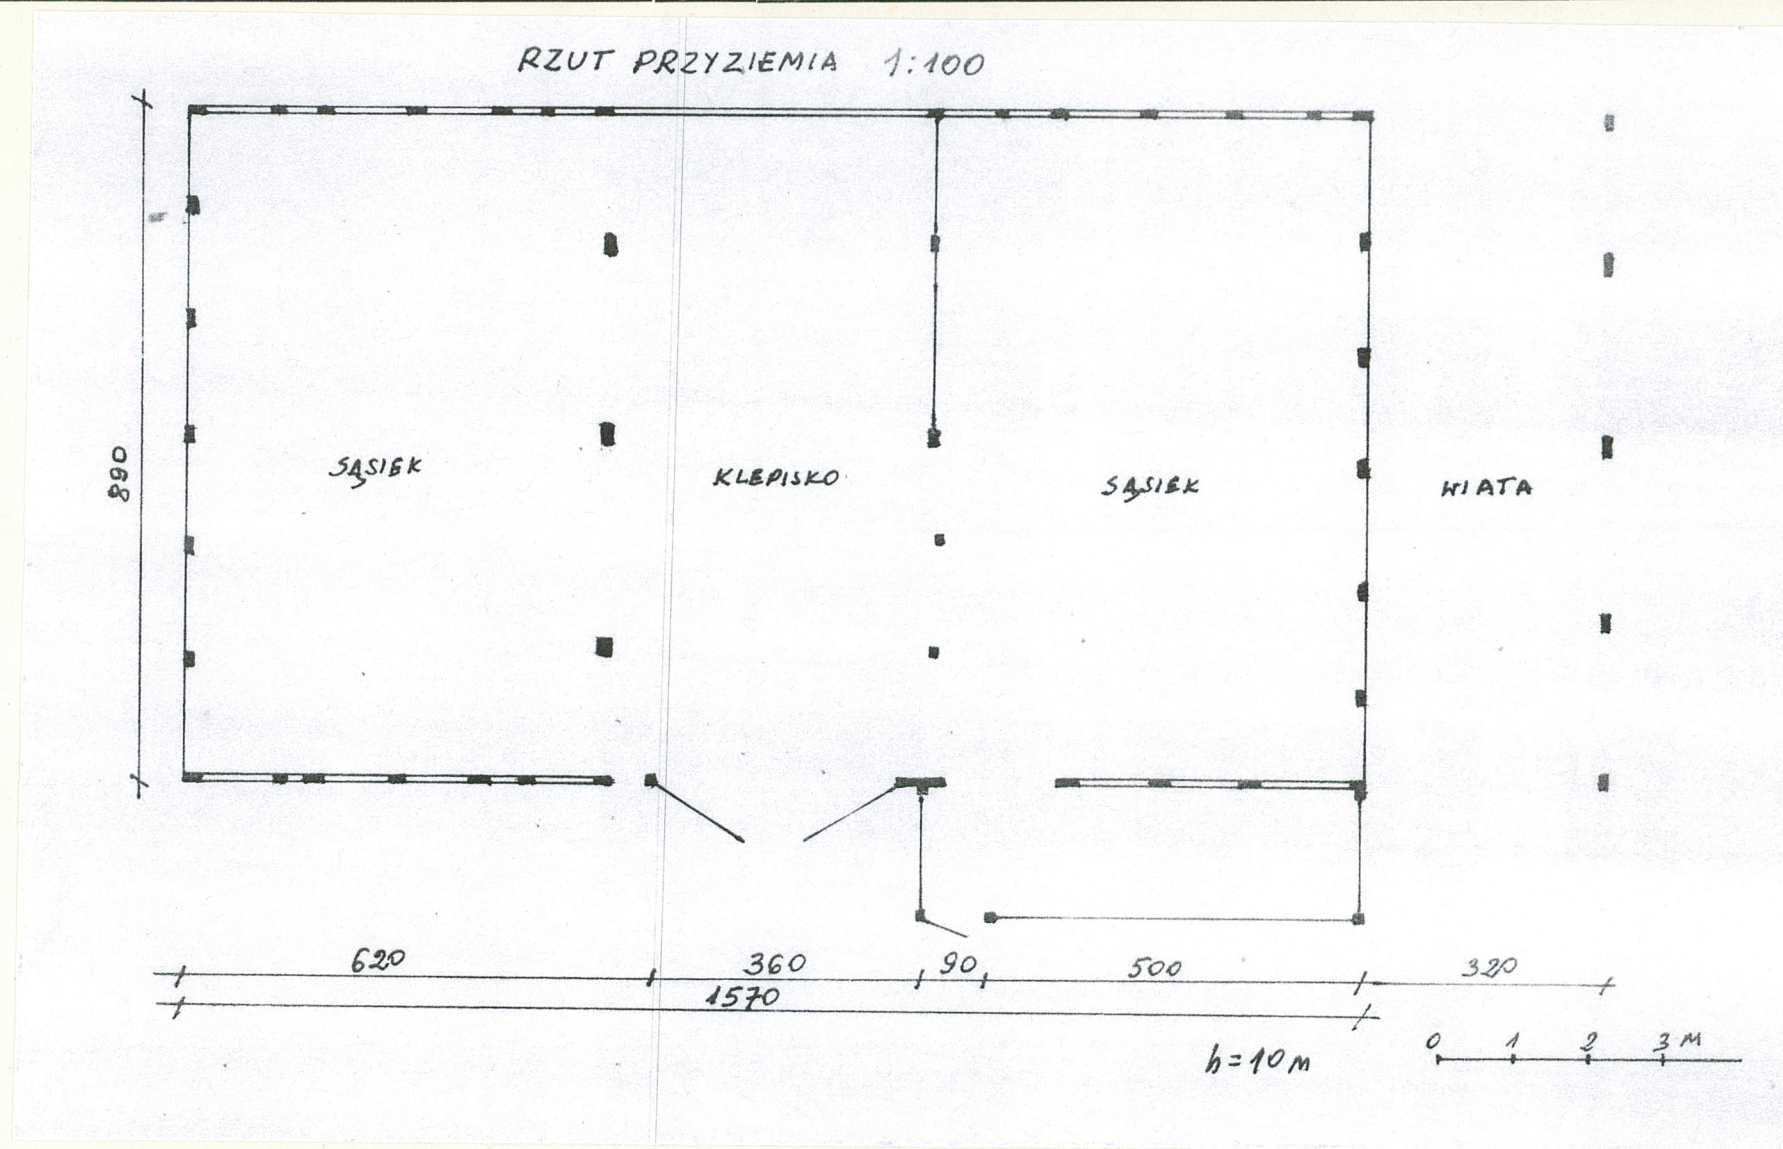
Wkładkę założył: mgr Jerzy Tołłoczko, XI-1998 r.
(imię, nazwisko, data)

Miejsce przechowywania negatywów: zbiory własne autora

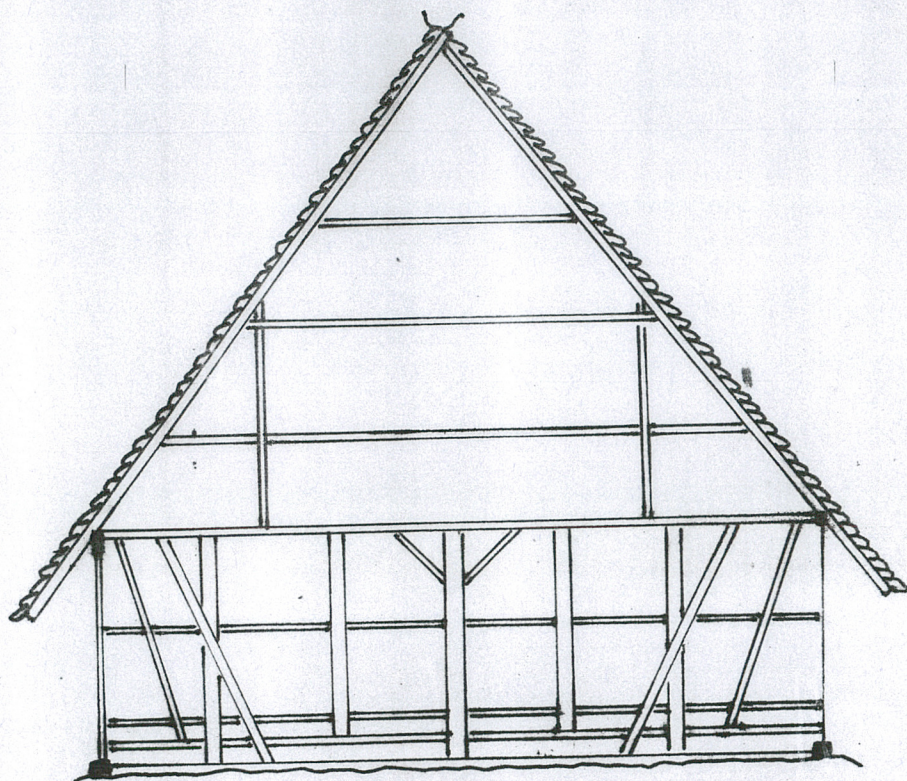

PRZĘKRÓJ POPRZECZNY 1:100



1. Miejscowość

DUBASIEWSKIE KOLONIE

2. Obiekt (nazwa jak w karcie)

STODOŁA W ZAGRODZIE NR 8

3. Zawartość wkładki (nazwa obiektu lub materiału uzupełniającego)

FOTOGRAFIE



Wkładkę założył: mgr Jerzy Tołłoczko, XI-1998 r.
(imię, nazwisko, data)

Miejsce przechowywania negatywów: zbiory własne autora

1.Miejscowość DUBASIEWSKIE KOL.	2.Obiekt (nazwa jak w karcie) STODOŁA W ZAGRODZIE NR 8	3.Zawartość wkładki (nazwa obiektu lub materiału uzupełniającego) Aktualizacja stanu zachowania obiektu, czerwiec 2001.
---	--	---

4.Adres:

Dubasiewskie Kol. nr 8

5.Przynależność administracyjna:

województwo: podlaskie

powiat: sokólski

gmina: Suchowola

8.Właściciel i jego adres:

9.Użytkownik i jego adres:

j. w.

19.Stan zachowania:

Obiekt w stanie dobrym, stale użytkowany.

Stodoła gruntownie odremontowana w 2000 roku.

Wymiana krokwi, wzmocnienie łąt, wymiana drzwi.

Zmiana pokrycia dachowego na blachę cynkową.

Wkładkę założył: Grzegorz Ryżewski (ROSIOŚK Białystok), czerwiec 2001
(imię, nazwisko, data)

Wzór ODZ 1

Miejsce przechowywania negatywów: ROSIOŚK Białystok

