

KARTA CMENTARZA

NR

15056

N

A 1. Miejscowość GDYNIA-CISOWA	6. Nazwa cmentarza [ew. nazwa dawna] -	B 13. Najstarszy istniejący nagrobek [data] lata 40-te	15. Groby o znaczeniu historycznym lub osób szczególnie zasłużonych
2. Gmina - pow. GDYNIA	7. Cmentarz dawny <input checked="" type="checkbox"/> tak Cmentarz nowy (po 1945r.) <input type="checkbox"/>	14. Istniejąca dokumentacja cmentarza i miejsce jej przechowywania. Ewidencja cment.mgr D.Kra- kowiecka-Górecka PKZ/Toruń ODZ-Gdańsk Plan aktualny w wyż.wym.ewidencji	
3. Adres cmentarza Gdynia-Cisowa ul.Owsiana	8. Data założenia ok.1936	Plan dawny Plan Stadtplan von Gotenhafen 1942-PAN Gdańsk C III 200	
4. Poprzednie nazwy miejscowości Zissau	9. Przynależność wyznaniowa: obecna - katolicki dawna - katolicki	Inne materiały archiwalne Księgi cmentarne od 1936 r.	
5. [Nie] czynny ew. podstawa zamknięcia czynny	10. Powierzchnia w ha: ogólna - 0,8 wolna -		
11. Położenie cmentarza W pld.-wsch. części dzielnicy, na pld. od ul.Czerwonych Kosynierów.Granica zachodnia cmentarza pokrywa się z granicą miasta.Teren lekko opada ku pół- nocy.	16. Bibliografia		
12. Uwagi Ter. Org. Adm. Państwowej	17. Uwagi użytkownika		

C ¹⁰ Elementy cmentarza		Czy istnieją	I L O S C				
			Do XVIII w.	1 poł. XIX w.	2 poł. XIX w.	1 poł. XX w. (do 1945r)	2 poł. XX w.
Mur ogrodzeniowy		nie					
Brama l-yl		tak				11	
Kościół		nie					
Kaplica l-el		nie					
dzwonnica		tak					11
Nagrobki:	wolnostojące	tak				30	1530
	przyścienne						
	płyty						
Mogiły							
Inne elementy							

19. Ktore obiekty wpisane są do rejestru zabytków

-

20.	STARODRZEW	Ilość	Ø pnia w cm	Stan zdrowotny
	lipa	20	30-40	dobry
	kasztanowiec			
	jesion			
	tuja [żywotnik]	2	15-20	dobry
	brzoza	1	40	dobry
	topola	3	60	dobry

21. Czy na terenie cmentarza znajdują się zarejestrowane pomniki przyrody ew. aleje
nie

22. Ogólny stan zachowania zieleni na cmentarzu
dobry

23. Charakter rozplanowania cmentarza Na planie trójkąt. Aleja główna równoległa do boku płn. W partii p północnej podziały regularne, w pld. niedostatecz- nie wykształcone. Drzewostan rzędowy.

24. Czytelność układu cmentarza:

- całości dobra
- kwater dobra
- nagrobków i mogił dobra

25. Ogólny stan zachowania cmentarza /nagrobków i drzewostan
dobry

26. Istniejące zagrożenia
Nadmierne zagęszczenie grobów.

27. Wnioski w zakresie prac:

- porządkowych bez uwag
- remontowych "
- konserwatorskich "

28. Wnioski w zakresie niezbędnej dokumentacji:



- poszczególnych nagrobków
- ewidencji całości cmentarza
- studium historycznego
- ewentualnie dokum. projektowej

29. Inne uwagi służb konserwatorskich

30. Wypełnił:
D. Rekowski
wrzesień 84
Data:

CMENTARZ PARAFIALNY W GDYNI-CISOWEJ
PRZY UL. OWSIANEJ

SKALA 1:1000

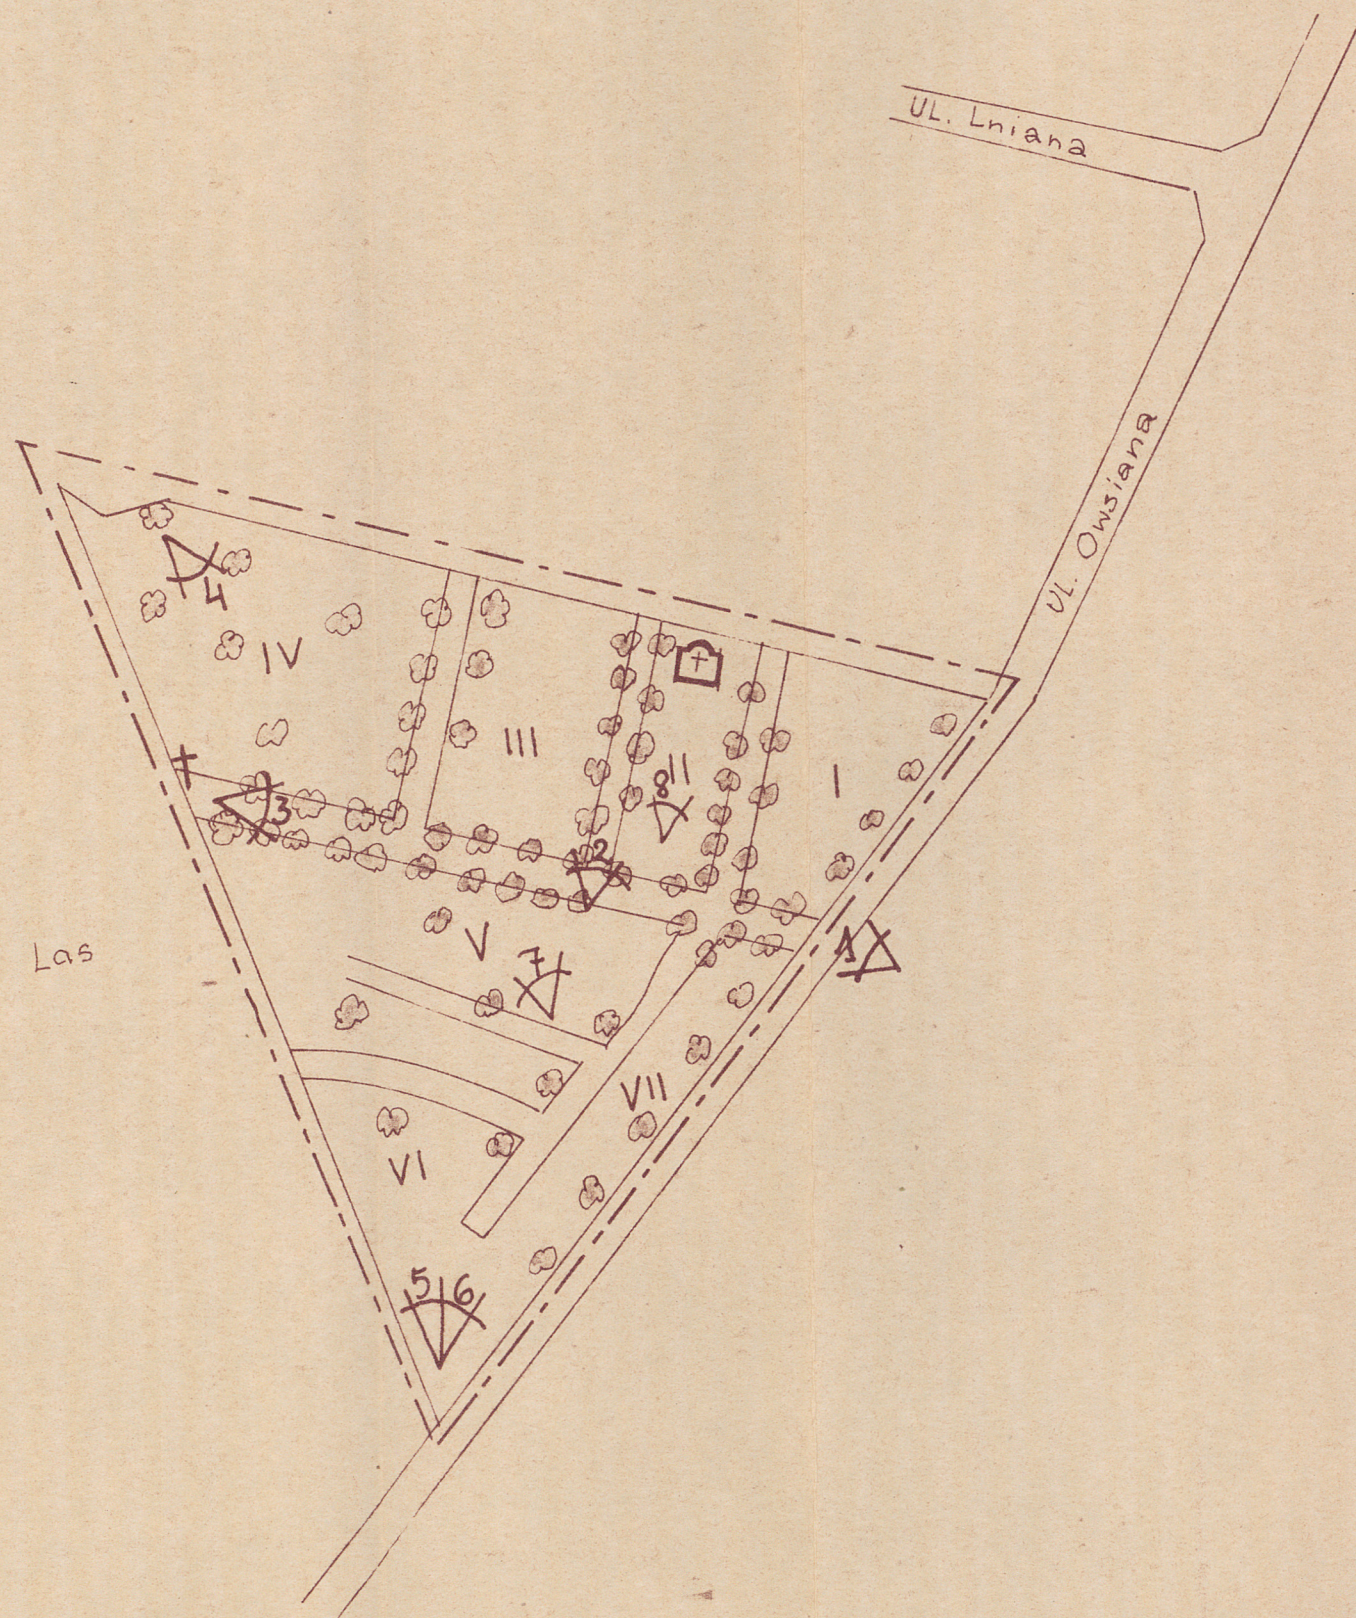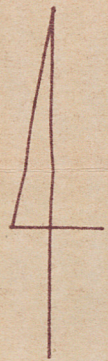



1



4



7



2



3



5



6



8



9