

Województwo śląskie
katowickie
pow. Siemianowice śl.

KARTA CMENTARZA


NR 4

16736


A 1. Miejscowość SIEMIANOWICE ŚLĄSKIE	6. Nazwa cmentarza (ew. nazwa dawna) cmentarz parafialny św. Michała Archanioła	B 13. Najstarszy istniejący nagrobek (data) 1894 r.	15. Groby o znaczeniu historycznym lub osób szczególnie zasłużonych - Tomasz Szołtysik-Powsta- niec Śląski, 1902-1921 r. - Ks. Paweł Brandys, dzia- łacz narodowy i społecz- ny, 1869-1950 r.
2. Gmina dzielnica: Michałkowice	7. Cmentarz dawny <input checked="" type="checkbox"/> Cmentarz nowy (po 1945 r.) <input type="checkbox"/>	14. Istniejąca dokumentacja cmentarza i miejsce jej przechowywania Księga zgonów-grabarz, od 1825 r.. Dokumentacja dot. nowszej części cmentarza powiększonego w II poł. XIX w. Plan aktualny Plan geodezyjny cmentarza	
3. Adres cmentarza ul. Maciejkowska	8. Data założenia 1 poł. XIX w.	Plan dawny brak	
4. Poprzednie nazwy miejscowości -	9. Przynależność wyznaniowa: obecna - rzym.-kat. dawna - "	Inne materiały archiwalne brak	
5. (Nie) czynny ew. podstawa zamknięcia	10. Powierzchnia w ha: ogólna - <input type="text" value="3,0 ha"/> wolna - <input type="text" value="brak"/>		
11. Położenie cmentarza Położony na równinie, przylegający do kościoła i pro- bostwa, od północy ograniczony drogą, od wschodu i południa zabudowaniami		16. Bibliografia brak	
12. Uwagi Ter. Org. Adm. Państwowej W zatwierdzonym planie ogólnym zagospodarowania prze- strzennego miasta, teren cmentarza zachowuje swe dotychczasowe przeznaczenie		17. Uwagi użytkownika Projekt powiększenia cmentarza parafialnego	

C 18. ELEMENTY CMENTARZA		Czy istnieją	I L O Ś Ć					23. Charakter rozplanowania cmentarza regularny
			Do XVIII w.	1 poł. XIX w.	2 poł. XIX w.	1 poł. XX w. (do 1945 r.)	2 poł. XX w.	
Mur ogrodzeniowy		tak			+	+	+	24. Czytelność układu cmentarza: - całość dobra - kwater. dobra - nagrobków i mogił dobra
Brama I-yl		tak				2		
Kościół		nie						
Kaplica I-el		tak			1		1	25. Ogólny stan zachowania cmentarza (nagrobków i drzewostanu) dobry
Nagrobki:	wolnostojące	tak			2	15	2800	
	przyscienne	nie						
	plyty	tak				50	230	
Mogily		tak				50	250	26. Istniejące zagrożenia nowe pochówki, szkody górnicze
Inne elementy krzyż cment.		tak						
19. Które obiekty wpisane są do rejestru zabytków brak								
20.	STARODRZEW	Ilość	Ø pnia w cm	Stan zdrowotny				
	lipa	5	60	dobry				
	kasztanowiec	15	50	dobry				
	jesion	3	80	dobry				
	tuja (żywołnik)	-						
	-							
	-							
	-							
21. Czy na terenie cmentarza znajdują się zarejestrowane pomniki przyrody ew. aleje brak								
22. Ogólny stan zachowania zieleni na cmentarzu dobry								
27. Wnioski w zakresie prac: - porządkowych na bieżąco - remontowych brak - konserwatorskich brak								28. Wnioski w zakresie niezbędnej dokumentacji: - poszczególnych nagrobków wykonać karty naj- starszych nagrobków i kaplicy z XIX w. - ewidencji całości cmentarza wykonać - studium historycznego. - - ewentualnie dokum. projektowej lapidarium
29. Inne uwagi służb konserwatorskich								
30. Wypełnił: Data: 13.8.88								

SIEMIANOWICE
MICHAŁKOWICE
skala 1:1000

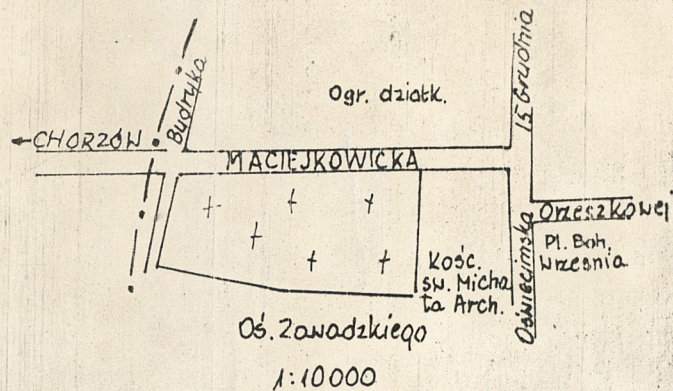

ul. MACIEJKOWICKA

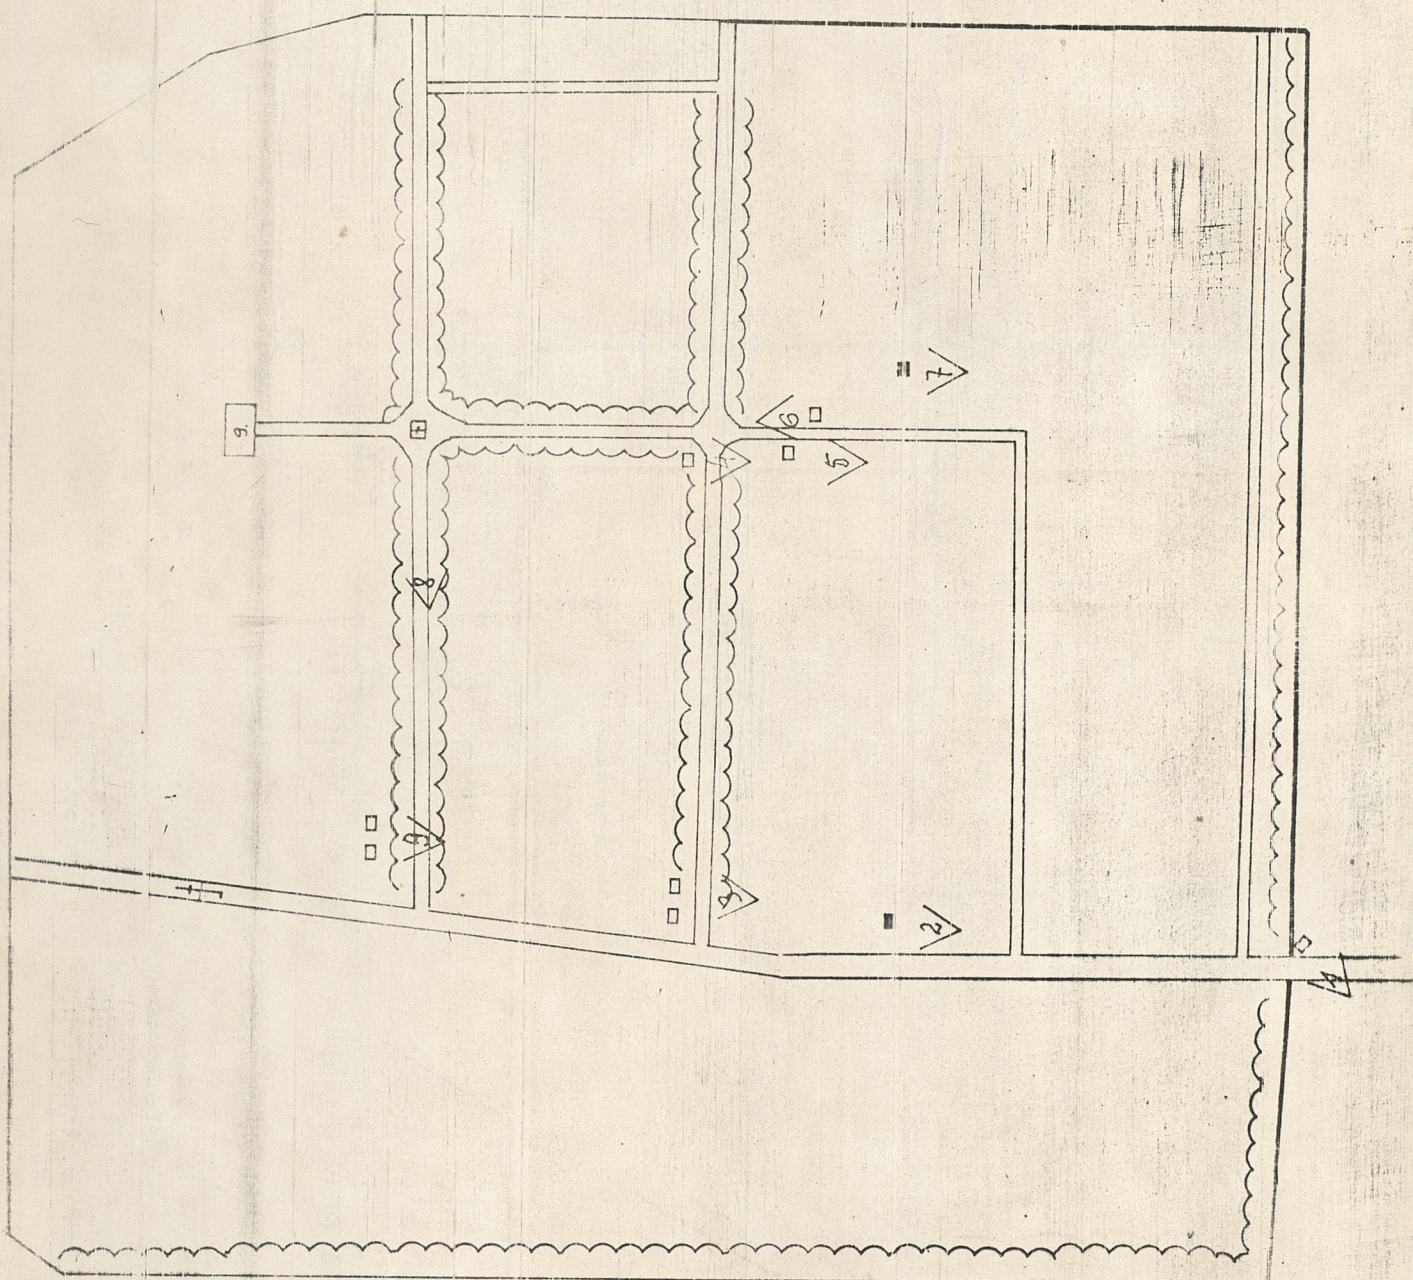

1

2

5



3



6



7



4



8



9

