

Województwo

Śląskie
katowickie

KARTA CMENTARZA

NR

16790

1

Z

A 1. Miejscowość

ZABRZE

2. Gmina

-

pow. ZABRZE

3. Adres cmentarza

ul. Czołgistów

4. Poprzednie nazwy miejscowości

brak

5. (Nie) czynny
ew. podstawa zamknięcia

6. Nazwa cmentarza (ew. nazwa dawna)

parafialny

7. Cmentarz
dawny

tak

Cmentarz
nowy (po 1945 r.)

-

8. Data założenia

1905 r.

9. Przynależność wyznaniowa:

obecna - rzym.-kat.

dawna - "

10. Powierzchnia w ha:

ogólna - 7,6

wolna - -

B 13. Najstarszy istniejący nagrobek
(data)

1905 r.

14. Istniejąca dokumentacja cmentarza
i miejsce jej przechowywania

ewidencja WOBiDZ K-ce, 1981

Plan aktualny

Plan dawny

WAP OT Gliwice

Inne materiały archiwalne

Księgi zmarłych
WAP OT Gliwice15. Groby o znaczeniu historycznym
lub osób szczególnie zasłużonych1. Grób Walentego Pstrow-
skiego, górnika-inspi-
ratora współzawodnictwa
pracy w PolsceWpisać tylko
stare części
cmentarza

11. Położenie cmentarza

na terenie płaskim przy ul. Czołgistów

16. Bibliografia

J.Knosalla, Geschichte der Stadt Hindenburg, K-ce 1929

12. Uwagi Ter. Org. Adm. Państwowej

brak

17. Uwagi użytkownika


brak

C 18. ELEMENTY CMENTARZA		I L O Ś Ć					23. Charakter rozplanowania cmentarza
	Czy istnieją	Do XVIII w.	1 poł. XIX w.	2 poł. XIX w.	1 poł. XX w. (do 1945 r.)	2 poł. XX w.	nieregularny
Mur ogrodzeniowy					+	+	24. Czytelność układu cmentarza: - całość dobra - kwater, dobra - nagrobków i mogił dobra
Brama I-yl					2		
Kościół							
Kaplica I-el					1		25. Ogólny stan zachowania cmentarza (nagrobków i drzewostanu) dobry
Nagrobki:	wolnostojące				26	7000	
	przyscienne						
	plyty				2	150	
Mogily					14	550	26. Istniejące zagrożenia nowe pochówki
Inne elementy							
19. Które obiekty wpisane są do rejestru zabytków brak							
20.	STARODRZEW	Ilość	Ø pnia w cm	Stan zdrowotny			
lipa		-					
kasztanowiec		40	70	bardzo dobry			
jesion		-					
tuja (żywnik)		1	5	bardzo dobry			
		-					
		-					
		-					
21. Czy na terenie cmentarza znajdują się zarejestrowane pomniki przyrody ew. aleje brak							
22. Ogólny stan zachowania zieleni na cmentarzu dobry							
27. Wnioski w zakresie prac: - porządkowych na bieżąco - remontowych remont grobowców-spojenie pęknięć, ustawienie przewróconych elem. - konserwatorskich konserwacja metalowych i drewnianych krzyży							28. Wnioski w zakresie niezbędnej dokumentacji: - poszczególnych nagrobków wykonać karty - ewidencji całości cmentarza - - studium historycznego. - - ewentualnie dokum. projektowej -
29. Inne uwagi służb konserwatorskich							
30. Wypełnił: <i>Witold M...</i> Data: 08.87							


ZABRZE

ul. CZOŁGISTÓW

1:1000

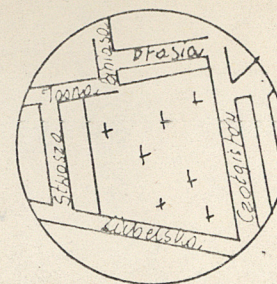

1:25 000

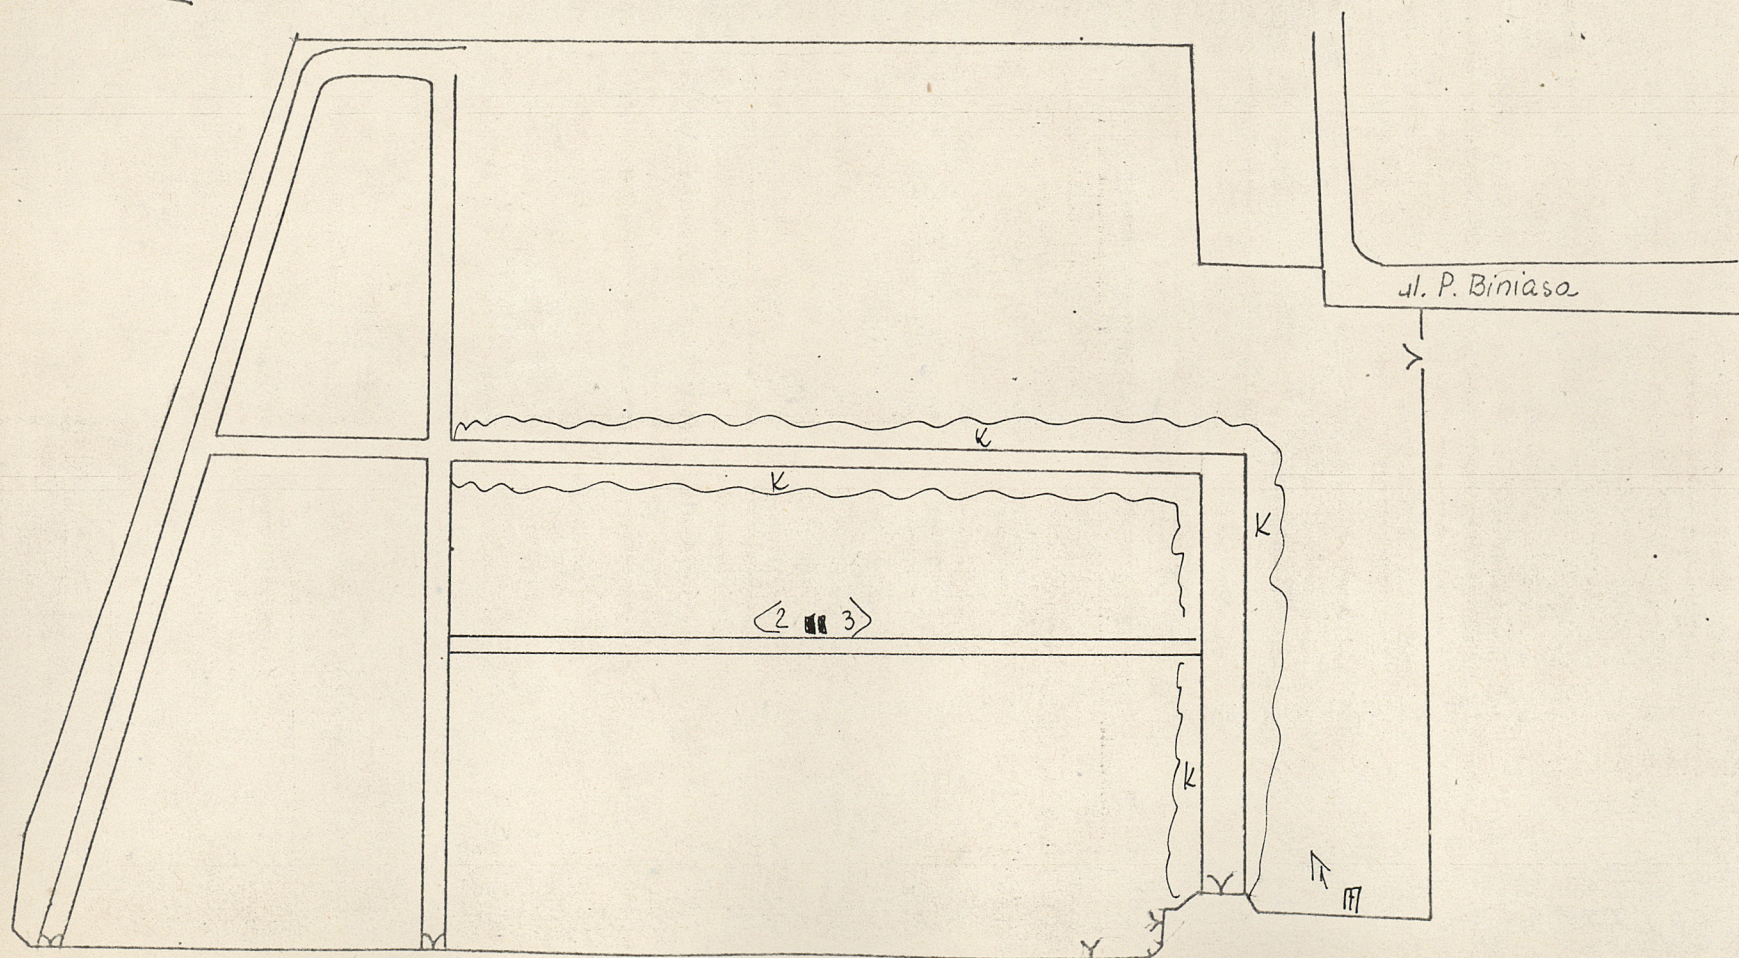


ul. Czolgistów




1



2

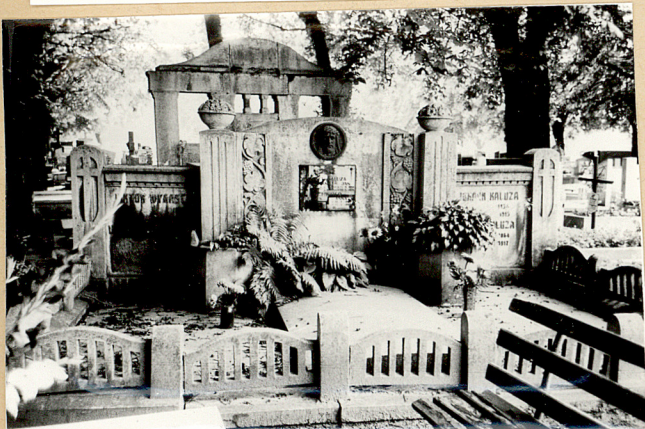

3

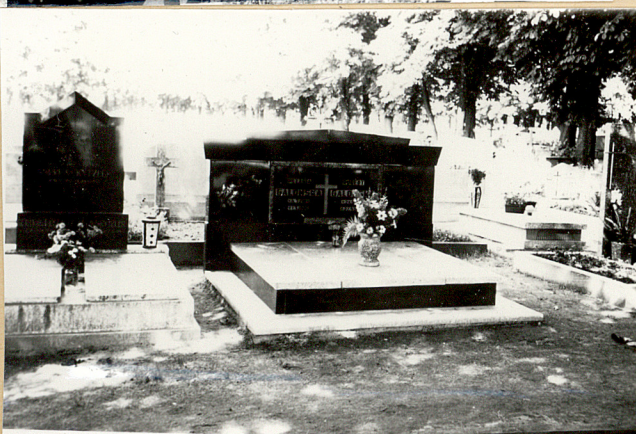

CZESŁAWA
GEGOTEK
1898
1972