

Nr

III

A

B

C

D

E

F

G

H

I

J

K

L

M

N

O

P

R

S

T

U

V

W

X

Y

Z

ŚLĄSKIE

174

1. Obiekt zabytkowy

13/1

DOM ul. ^{11 listopada} DZIERŻYŃSKIEGO 45

2. Miejscowość

MAGNO

BIELSKO-BIAŁA

3. Wiek

XIX

4. Styl

5. Kubatura m³

1880

6. Powierzchnia w m²

a) zabytkowa: b) użytkowa: 199

20. Przynależność administracyjna

a) województwo Katowice

b) powiat miejski Bielsko-Biała

c) gmina

7. Materiał budowlany

Przed zniszczeniem

Po odbudowie

11. Ilość budynków

1

14. Grunty należące do zabytku:

ha

a) ściany

b) sklepienia

c) stropy

d) więzania dachu

e) krycie dachu

drewno

drewno

eternit

12. Ilość kondygnacji

2

13. Użytkowanie wnętrza według ilości:

a) izb mieszkalnych

b) innych pomieszczeń

c) piwnic

1

a) ogrody stylowe

b) sady i grunty uprawne

c) lasy

d) wody

e) inne

21. Stacja

Nazwa stacji

Odległość od stacji w km

a) kolejowa

Bielsko

b) autobusowa

Bielsko-Biała

22. Właściciel i jego adres

23. Użytkownik i jego adres

lokatory, sklepy

24. Inwestor i jego adres

8. Wyposażenie architektoniczne

15. Przeznaczenie pierwotne budynku

16. Użytkowanie w latach ubiegłych

17. Użytkowanie obecne mieszkalne, sklepy

18. Nadaje się do użycia na

9. Autorzy i data budowy i przebudowy

Wnieśliśmy zapewne w 1. poł. w. XIX.

19. Data, rodzaj i stopień zniszczeń i odbudowy

Data

O P I S

Zniszczenia %

Odbudowa %

VIII.1939 r.

XI.1939 r.

XII.1945 r.

VII.1965 r.

bez większych zniszczeń

rozbieżność od starych, wskazane naprawy

10. Udostępnienie

dostępny

25. Rejestr zabytku Nr

rok miejsce przechowywania

26. Nazwa księgi hipotecznej


27. Nr hipoteczny

28. Akta

29. Fotografie

30. Inwentaryzacja pomiarowa

31. Szkic sytuacyjny, plan schematyczny, uwagi opisowe, fotografia

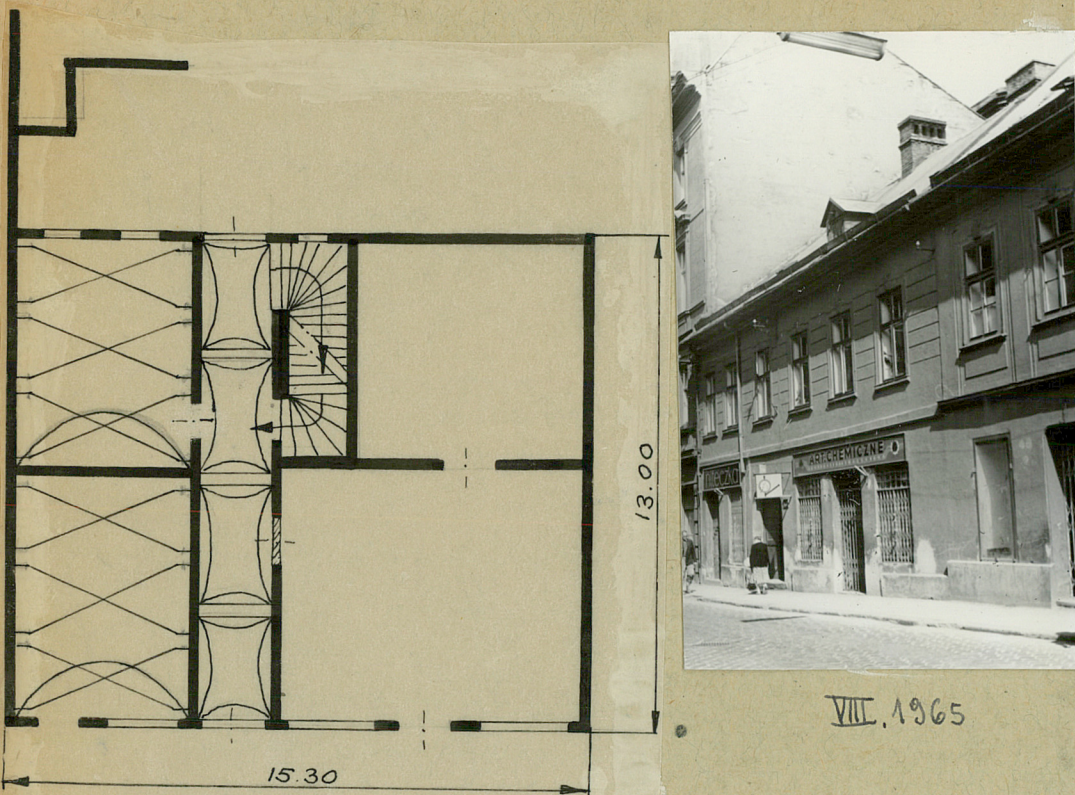

ul. Dzierżyńskiego 45
skala 1:200

Prace sklepienia. Sieć projektowa parteru o sklepieniu żagielka
wym na gurtach.

Bibliografia:

Katalog zabytków sztuki w Polsce I, Warszawa 1953, s. 7.

32. Przebieg prac konserwatorskich

Rok	Wyszczególnienie prac	K o s z t tys. zł

33. Koszty
w tys. zł

Przewidywane

Rzeczywiste

34. Inspekcje

35. Uwagi różne

36. Wypełnił dnia

VIII, 1965 Andrzej M. Horenski

37. Sprawdził dnia