

Nr



A B C D E F G H I J K L M N O P R S T U V W X Y Z

SLASKIE

1. Obiekt zabytkowy

Kościół PARAF. P.W. OPATONOWSKI PROJEJ

2. Miejscowość

MIĘSKO / MAŁA

3. Wiek XVIII

4. Styl

5. Kubatura m³

10.260

6. Powierzchnia w m²

a) zabytkowa: 855 b) użytkowa: 855

20. Przynależność administracyjna

a) województwo KATOWICE

b) powiat miejski MIĘSKO-BIADA

c) gmina

7. Materiał budowlany

Przed zniszczeniem

Po odbudowie

11. Ilość budynków

1

14. Grunty należące do zabytku:

ha

a) ściany

CEGLA

b) sklepienia

—

c) stropy

—

d) więzania dachu

DREWNO

e) krycie dachu

MACEJA
eternit

12. Ilość kondygnacji

a) ogrody stylowe

—

13. Użytkowanie wnętrza według ilości:

b) sady i grunty uprawne

—

a) izb mieszkalnych

c) lasy

—

b) innych pomieszczeń

d) wody

—

c) piwnic

e) inne

—

21. Stacja

Nazwa stacji

Odległość od stacji w km

a) kolejowa

MIĘSKO

b) autobusowa

Bielsko-Biała

22. Właściciel i jego adres

Parafia Kościel. Opatonowski
Prozej w Mięsku Białym

8. Wyposażenie architektoniczne

15. Przeznaczenie pierwotne budynku

sakralne

16. Użytkowanie w latach ubiegłych

J.W.

17. Użytkowanie obecne

J.W.

18. Nadaje się do użycia na

J.W.

23. Użytkownik i jego adres

J.W.

24. Inwestor i jego adres

135/76 3.09.1976

9. Autorzy i data budowy i przebudowy

W miejscu dawniej kaplicy z 1708 r.
obecny kościół 1760-69 m.p.
planował arch. Janek Jenczo, po-
laska, rozbudowany w 1849/50
i 1886. Pomy budowie w 2 p. XVIII
zatrudn. mianemte Giality.
WY. 1886 fasada rzeźb. i podwyższone
wzrost.

19. Data, rodzaj i stopień zniszczeń i odbudowy

Data

O P I S

Zniszczenia %

Odbudowa

VIII.1939 r.

USZKODZENIE OLYNPU (NAPRAWIONE)

XI.1939 r.

—

XII.1945 r.

1954 r.

REMONT KAPITALNY

XII.1959 r.

—

0%

VIII.1965

wzrost dachowa zbudowania

25. Rejestr zabytku Nr

26.02.1960

rok miejsce przechowywania

26. Nazwa księgi hipotecznej

27. Nr hipoteczny

28. Akta

29. Fotografie

30. Inwentaryzacja pomiarowa

10. Udostępnienie

dostępny

Z Y X W V U T S R P O N M L K J I H G F E D C B A N r


31. ~~III~~ ^{VIII} 1965 sytuacyjny, plan schematyczny, uwagi opisowe, fotografia

29. D. I. ac konserwatorskich



Wyszczególnienie prac

Koszt
tys. zł

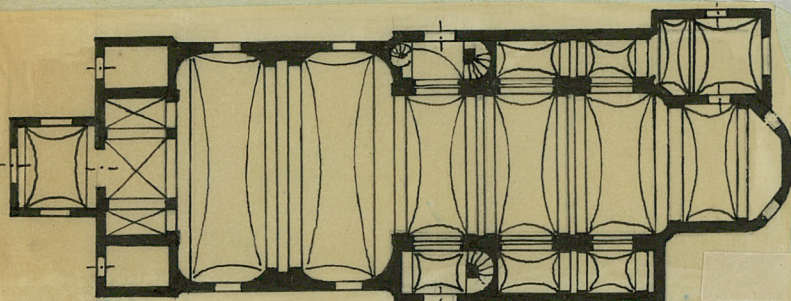

skala 1:500

KOSZCIE P.W. OPATRZNOŚĆ PRZEJ.
ORIENTOWANY. PRZEJ. (P. XIX.) ZŁOŻONE Z DWÓCH
CZĘŚCI - KRÓTKIEJ PROSTOKĄTNEJ (DŁUGOŚCI 17 M. I SZEROKOŚCI 11 M.) I DŁUGIEJ
PROSTOKĄTNEJ (DŁUGOŚCI 24 M. I SZEROKOŚCI 11 M.) Z KAPLĄ
NA PRAWYM BOKU. NA DŁUGIEJ STRONIE ZNAJDUJĄ SIĘ EMPORY
POŁY PRZESTERIA PIĘTROWA ZAKRYTA. NA DŁUGIEJ
STRONIE Z DOMEK MIEJĄCY OD ZACH. MIEDZY NIMI
PRZESTERIA I CHÓR MURANY Z R. 1887 R. ZALAMOWA
ZAGŁĘBIONE.



VIII. 1965

34. Inspekcje

35. Uwagi różne

36. Wypełnił dnia

21. XII. 1959. *le. l. l.*

37. Sprawdził dnia VIII. 1965 Andrzej M. Olmowski

29. XII 59

Olowski

Bibliografia: G. Grundmann, Deutsche Kunst
im befreiten ~~Schlesien~~ Schlesien, Breslau 1941,
s. 110.
Katalog rob. szt. w Polsce, I, Warszawa 1953,
s. 5.



VIII. 1965