

A B C D E F G H I J K L Ł M N O P R S T U V W X Y Z

Nr ŚLĄSKIE


1. Obiekt ^{zespół} BUDYNEK SZOPY WAGONOWEJ OB. STOLARNI, MAGAZYNU I WARSZTATÓW
122/27/6/7 ZESPOŁU STACYJNEGO W RUDACH RACIBORSKICH

2. Czas powstania
1901 r

3. Miejscowość
RUDY ~~RACIBORSKIE~~

22

RUDY RACIBORSKIE
1:5000
Plan orientacyjny.

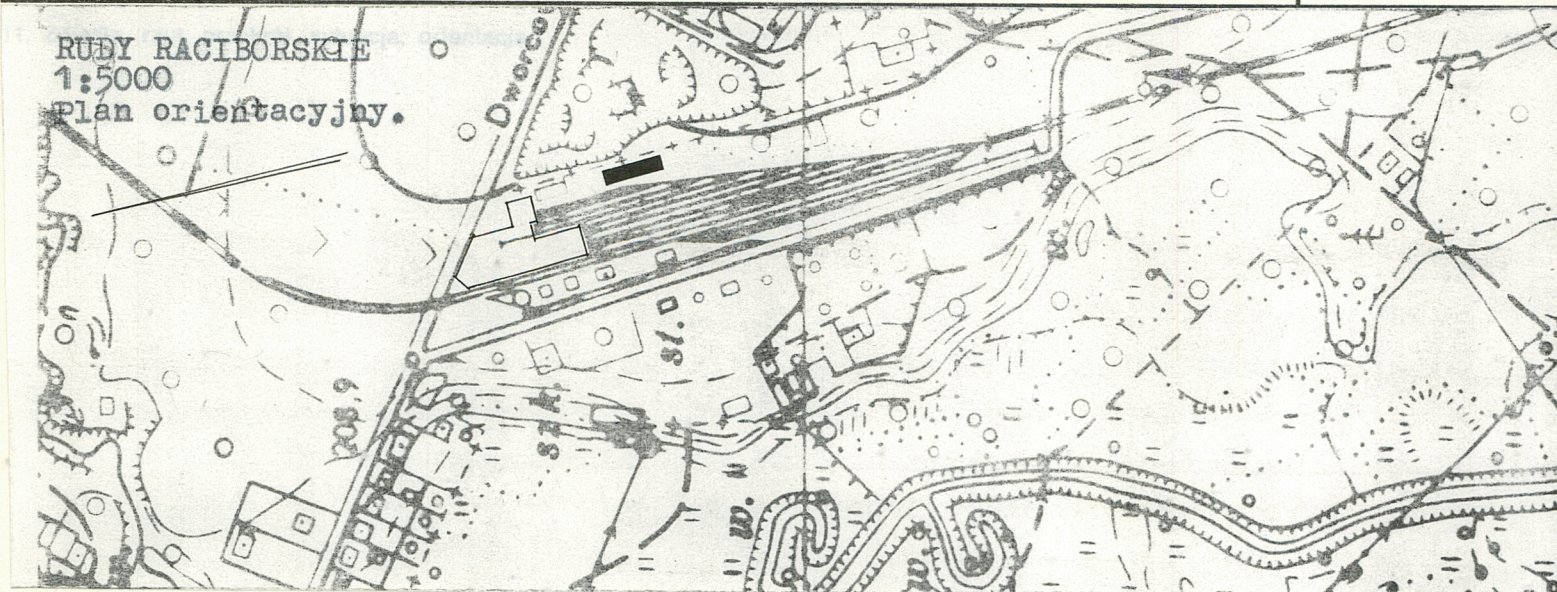

4. Adres Rudy Raciborskie
ul. Dworcowa

nr hipoteczny

5. Przynależność administracyjna
województwo katowickie

gmina Kuźnia Raciborska ^{powiat RACIBÓRZ}

6. Poprzednie nazwy miejscowości
Gross Rauden

7. Przynależność administracyjna
przed 1 VI 1975

województwo opolskie

powiat Racibórz

8. Właściciel i jego adres
DOKP Katowice, ul. Rozdzieńskiego

9. Użytkownik i jego adres
Zarząd Kolei Dojazdowych
Bytom, ul. Powstańców Warszawskich

10. Rejestr zabytków

Nr 1576/92 data 1.03.1993

Widok z pd-zach.



Budynek warsztatów usytuowany jest w obrębie stacji, w jej pn-wsch. części na pd od budynku dyspozytorni i pd-wsch. od lokomotywowni.

Ściany w konstrukcji szkieletowej, drewnianej, z wypełnieniem cegłą, nietynk. Więźba dachowa krokwiowa, drewniana

Dach pokryty papą

posadzki cementowe

Otwory okienne prostokątne ze stolarką dwudzielną, wielokwaterową.

Otwory drzwiowe prostokątne ze stolarką jednoskrzydłową, pełną

Rzut na planie prostokąta leżącego dłuższym bokiem na osi pn.-pd.

Bryła zwarta, jednokondygnacyjna, niepodpiwniczona, z dachem dwuspadowym

Elewacja zach. niesymetryczna, kilkunastoosiowa, jednokondygnacyjna. Z pn ciąg okien ze współczesną stolarką. W pozostałych osiach otwory okienne oraz drzwiowe (3 pd., 6.8, w pn skrajnej stolarka współczesna)

Elewacja wsch. niesymetryczna, kilkuosiowa, jednokondygnacyjna. W osiach otwo-
ry okienne. W części pd łączy się z wysuniętą przybudówką -

Elewacja pd. deskowa, w części wschodniej łączy się z drewnianą przybudówką, niesymetryczna, jednokondygnacyjna. W części zach obszerne wrota z dwoma deskowymi skrzydłami.

Z północy budynek przedłuża drewniana dobudówka.

Wnętrze: podzielone na odrębne pomieszczenia warsztatowe.

Instalacje: elektryczna

Wyposażenie : w stolarni Piła taśmowa "Kirchner Leipzig" z 1878 r oraz grubościówka z okresu międzywojennego

Zespół stacyjny w Rudach powstał w latach 1897-1901 r. W 1901 r prze-
niesiono szopy wagonowe pomiędzy budynków lokomotywowni i wagonowni do nowopowstałego budynku na wscho-
dnim krańcu terenu kolejowego. Bu-
dynek później podzielono ściankami działowymi na kilka pomieszczeń.

Po II wojnie światowej usytuowano t
tu: magazyny, stolarnię, świetlicę,
biura i blachownię. W tym czasie
też prawdopodobnie od pn. dostawio-
no do tej budowli drewnianą szopę.
Brak danych dot. autora obiektu
Bezstylowy.

<p>14. Kubatura</p> <p>1197 m³</p>	<p>15. Powierzchnia użytkowa</p> <p>303 m²</p>	<p>16. Przeznaczenie pierwotne</p> <p>bud.szopy wagonowej</p>	<p>17. Użytkowanie obecne</p> <p>bud.magazynowy, warsztatów i stolarni.</p>
<p>18. Prace budowlane i konserwatorskie, ich przebieg i dokumentacja</p> <p>L.40-te XX w dostawienie drewnianej szopy od pn.</p> <p>l. 60-te dobudówki od wschodu.</p>		<p>19. Stan zachowania (fundamenty, ściany zewnętrzne, ściany wewnętrzne, sklepienia, stropy, konstrukcje dachowe, pokrycie dachu, wyposażenie i instalacje)</p> <p>Stan zachowania - średni</p>	
		<p>20. Najpilniejsze postulaty konserwatorskie</p> <p>Oczyszczenie budynku ze szpecących przybudówek oraz zabezpieczenie elementów konstrukcyjnych (szachulec).</p>	

21. Akta archiwalne (rodzaj akt, numer i miejsce przechowywania)

Kartoteka środków trwałych w Dziale Technicznym oraz
dokumentacja projektowa w Dziale Drogowym ZKD Bytom.

22. Biblioteka

23. Źródła ikonograficzne i fotografia (rodzaj, miejsce przechowywania, sygnatury)

24. Uwagi różne

25. Opracował

tekst mgr inż A. Szewczyk 1991 XII

imię, nazwisko, data, podpis

plany, rysunki mgr inż A. Szewczyk 1991 XII

imię, nazwisko, data, podpis

zdjęcia fotogr. mgr inż A. Szewczyk 1991 XII

imię, nazwisko, data, podpis

miejsce przechowywania negatywów PSOZ O)W Katowice

KARTA PO WYPEŁNIENIU PODLEGA OCHRONIE NA PODSTAWIE PRZEPISÓW PRAWA AUTORSKIEGO

26. Adnotacje o inspekcjach, informacje o zmianach (daty, imiona i nazwiska wypełniających)

27. Załączniki Wz 1

1. Miejscowość	2. Obiekt (nazwa jak w karcie)	3. Zawartość wkładki (nazwa obiektu lub materiału uzupełniającego)
RUDY RACIBORSKIE	BUD.SZOPY WAGONOWEJ	Zdjęcia

Widok z pn-wsch.



Widok z pn-zach.



Wkładkę założył:
(Imię, nazwisko, data)

Miejsce przechowywania negatywów:

