

1. Określenie zabytku (rodzaj, typ)

Zakłady Mięsne-
OGRODZENIE MUROWANE (14)

2. Czas powstania

1901

3. Materiał (materiały) podstawowy

cegła

4. Dane firmowe (nazwa wytwórcy, kraj, marka, model
i wszelkie inne oznaczenia firmowe i napisy)

Brak danych odnośnie projektanta. Niemcy.

5. Wymiary

długość 55,6m
wysokość 2,35 m

6. Ciężar

7. Ilość

1

11. Użytkownik i jego adres

Zakłady Mięsne w Chorzowie
Chorzów, ul. Krakusa 3

(nr inwentarzowy obiektu)

12. Miejsce pracy (przechowywania)

j.w.

13. Udostępnienie

j.w.

14. Rejestr zabytków (nr, data)

A-1358/85

10.06.1985



15. Historia obiektu

Ogrodzenie murowane zbudowane w 1901 r. W latach 70-ych od strony zakładu dobudowano przypory w celu uniknięcia odchylenia muru.

19. Opis i charakterystyka techniczna (parametry i cechy techniczne, konstrukcja i budowa, rodzaj napędu i sterowania, materiał i technika wykonania, elementy składowe decydujące o charakterze i funkcji)

Ogrodzenie murowane bignie od strony hali targowej i ul. Krakusa. Fundamenty ogrodzenia zbudowane z kamienia sięgają 0,6 m wglęb. O rodzenie zbudowane zcegły na zaprawie cementowej. Słupy z cegły są nietynkowane, mur pomiędzy słupami zbudowany z cegły, częściowo tynkowany. Powyżej muru kraty żelazne-ślusarka ozdobna. Miejscami do ogrodzenia przybudowano budynki fabryczne. Mur zmienia formy w przebiegu. Od wewnątrz ogrodzenie oskarpowane. W narożu północno-wschodnim widoczna "basztk" z otworami okiennymi, okratowymi, oskarpowana od zewnątrz, nakryta daszkiem stożkowym. Dach posiada dachówkę ceramiczną, karpiówkę i wokół okapu rynnę. Ogrodzenie podzielono jest wysokimi słupami, które posiadają dwuspadowe daszki. Daszki nakryte dachówką ceramiczną. Pomiedzy słupami ozdobna krata żelazna. Ogrodzenie podzielone jest na przęsła wypełnione prostokątnymi płycinami. Długość muru 55,6m , wysokość 2,35 m

16. Przeznaczenie pierwotne

ogrodzenie

17. Użytkowanie obecne i przewidywane w przyszłości

18. Remonty, zmiany konstrukcyjne, modernizacje

W L. 70-ych przeprowadzono
generalny remont ogrodzenia.
Wybudowano wtedy przypory od str.
zakładu. Ogrodzenie jest nie
zmienione przez remonty.

unikalna architektura ogrodzenia

(podać rozwiązania nowatorskie, oryginalne)

20. Stan zachowania i potrzeby konserwatorskie

Obecnie, po przeprowadzonym remoncie stan techniczny ogrodzenia
jest zadowalający. Jest na bieżąco konserwowany.
Ogrodzenie kwalifikuje się do zabezpieczenia muzealnego.

21. Akta archiwalne (rodzaj akt, numer i miejsce przechowywania)

"Spis środków trwałych" znajduje się w Dziale Technika zakładu.

22. Bibliografia

23. Źródła ikonograficzne i fotografie (rodzaj, miejsce przechowywania, sygnatury)

Brak materiałów ikonograficznych dot. ogrodzenia w archiwum zakładu.

24. Uwagi różne *Zob. Karta Zespołu Zakładu Mięsnymi*

Opracowana karta jest pierwszym opisem tego typu.

25. Opracował

tekst *dz Krystyna Cygorijni 10 11 1992*
(imię, nazwisko, data, podpis)
plany, rysunki *j.w.*
(imię, nazwisko, data, podpis)
zdjęcia *j.w.*
(imię, nazwisko, data, podpis)
miejsce przechowywania negatywów *j.w.*
(imię, nazwisko, data, podpis)

Cygorijni


Karta po wypełnieniu podlega ochronie na podstawie przepisów prawa autorskiego

26. Adnotacje o inspekcjach, informacje o zmianach (daty, imiona i nazwiska wypełniających)

27. Załączniki *Opracowano 3 wkładki*

*1-rzut poziomy 2-plan sytuacyjny 3-plan orientacyjny
4-fotografie*

1. Miejscowość CHORZÓW	2. Obiekt (nazwa jak w karcie) OGRODZENIE MIEROWANE	3. Zawartość wkładki (nazwa obiektu lub materiału uzupełniającego) rzut poziomy
---------------------------	---	--

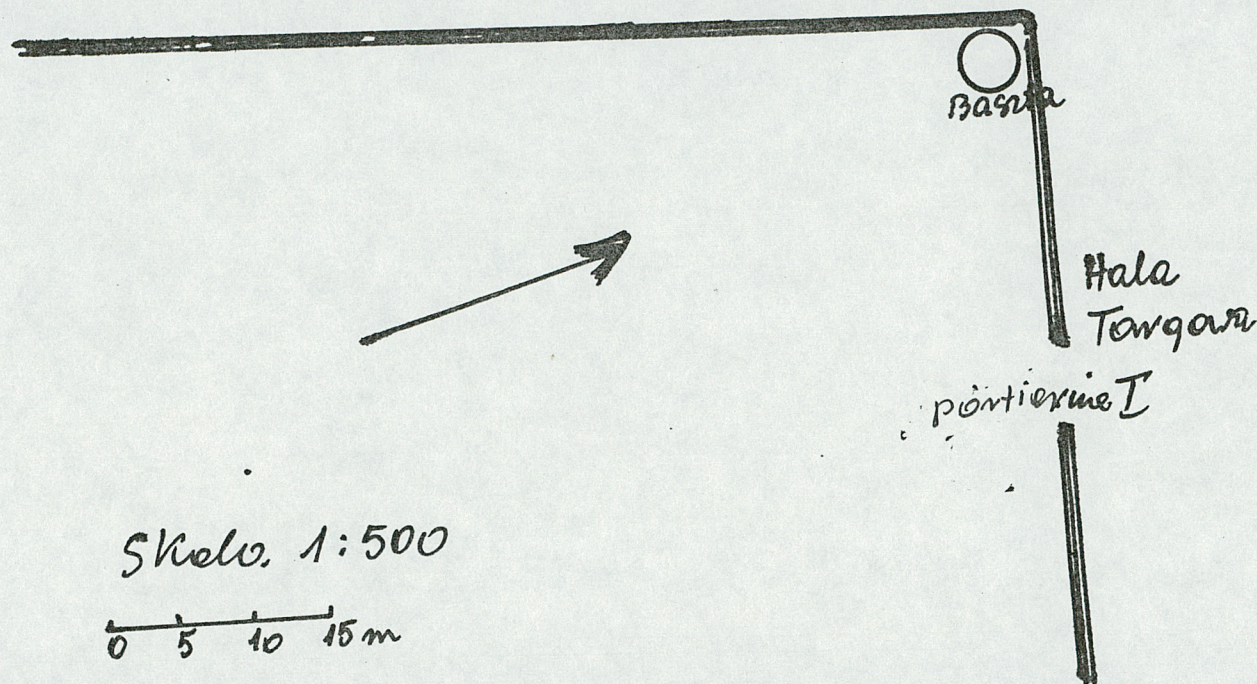

Wkładkę założył:dr Krystyna Cygryjnia
(imię, nazwisko, data)

10 10 1992

Miejsce przechowywania negatywów:

1. Miejscowość


B H O R Z O W

2. Obiekt (nazwa jak w karcie)


Z A O G R O D Z E N I E M U R O W A N E

3. Zawartość wkładki (nazwa obiektu lub materiału uzupełniającego)

plan sytuacyjny

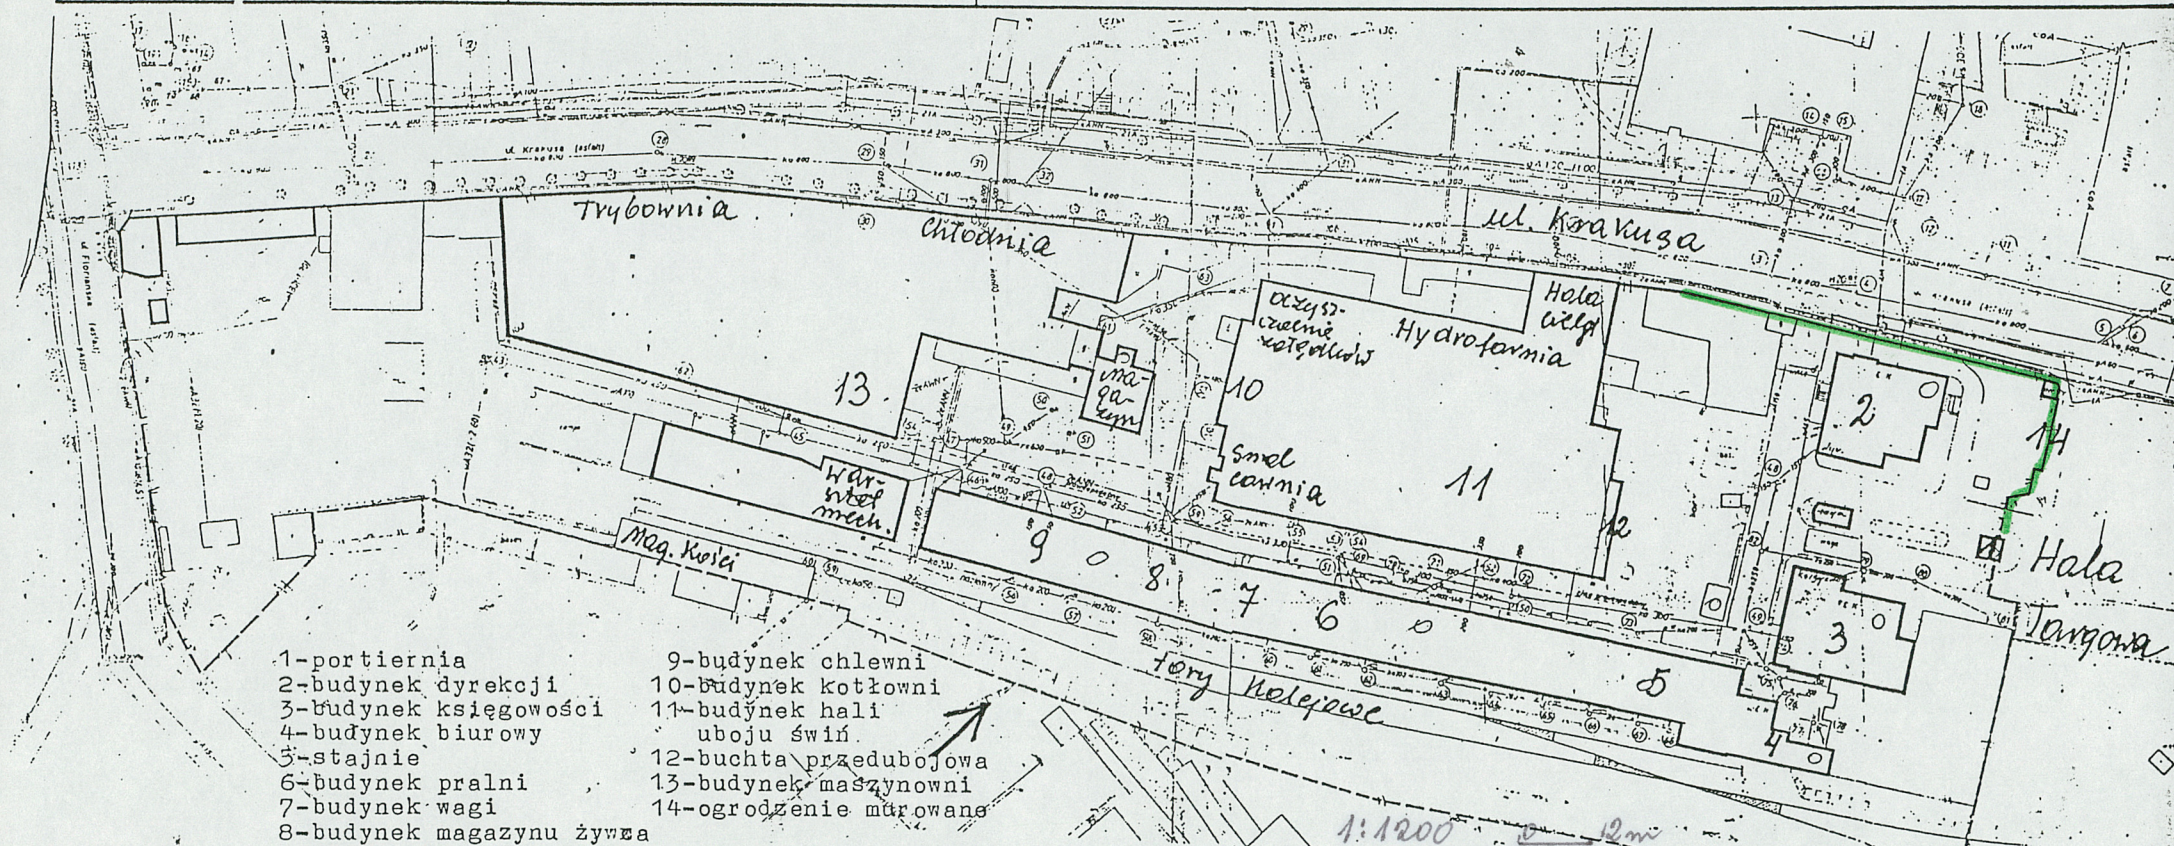

1. Miejscowość CHORZÓW	2. Obiekt (nazwa jak w karcie) OGRODZENIE MUROWANE	3. Zawartość wkładki (nazwa obiektu lub materiału uzupełniającego) plan orientacyjny
----------------------------------	--	--

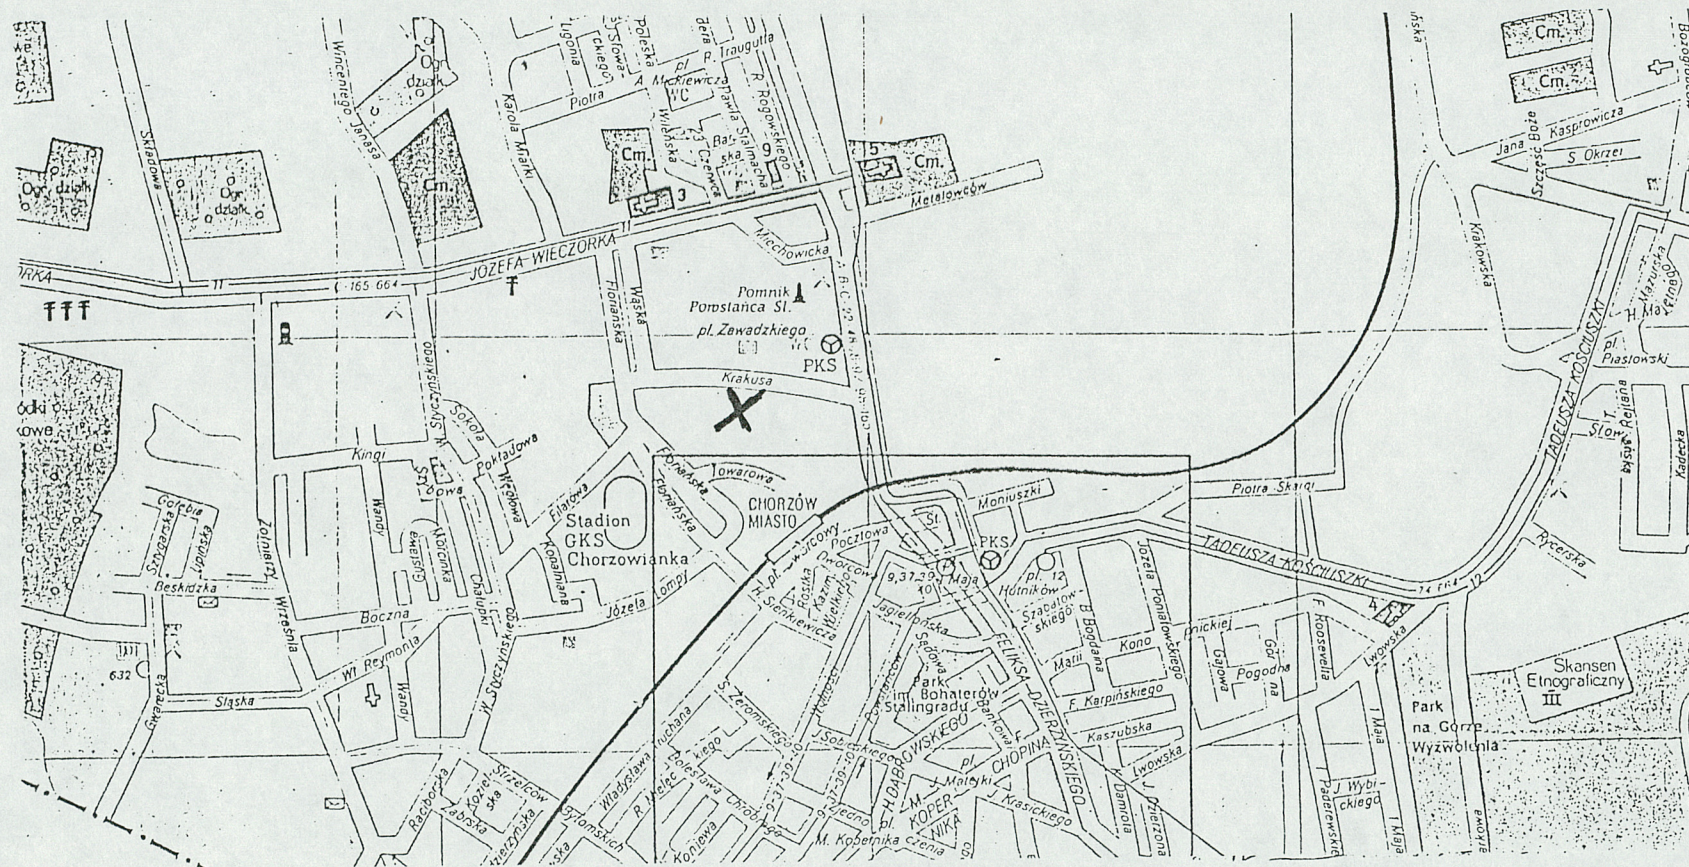

SKALA 1:15000



Wkładkę założył:dr Krystyna Cygryjnia
(imię, nazwisko, tytuł)

Miejsce przechowywania negatywów: 10 10 1992

Z-d Poligr. Jan Jasiński W-wa, ul. Wolna 13, tel. 12-43-83

Wzór ODZ 1978 r.

1. Miejscowość

CHORZÓW

GLIWICE

2. Obiekt (nazwa jak w karcie)

OGRODZENIE MUROWANE

3. Zawartość wkładki (nazwa obiektu lub materiału uzupełniającego)

fotografie



Bante
←



ul. Krokusa



ul. Krokusa

Wkładkę założył: dr K. Cygorijni 15 XII 1992

(Imię, nazwisko, data)

Miejsce przechowywania negatywów: