

187/11/2/3

ŚLĄSKIE

2634

1. Obiekt SORTOWNIA SZYBU PUŁASKI KWK "WIECZOREK"

2. Czas powstania
1906 r, 1971 r3. Miejscowość
KATOWICE
- NIKISZÓWIEC

2.

11. Zdjęcia, plan sytuacyjny, rzuty



autor zdjęć Z. Konarzewski
data wykonania 1986 r.
miejsce przechowywania negatywów WOBiDZ

4. Adres Katowice, ul. Szopienicka 40

nr hipoteczny

5. Przynależność administracyjna

województwo katowickie

gmina

6. Poprzednie nazwy miejscowości

Janów

7. Przynależność administracyjna
przed 1.VI.1975

województwo katowickie

powiat Katowice

8. Właściciel i jego adres

KWK "Wieczorek", Katowice-Janów

ul. Szopienicka

9. Użytkownik i jego adres

j.w.

10. Rejestr zabytków

A/1384/89 20.03.1989

Nr data

12. Autorzy, historia obiektu, określenia stylu.

W 1826 r. powstała kopalnia "Jutrzenka" (Mor-genroth) w Janowie. W 1833 r. zakupiona została przez Gwarectwo Spadkobierców Gieschego. W latach 1834 do 1869 firma ta zakupiła dalsze kopalnie i pola górnicze w okolicach Janowa i Szopienic. W 1882-3 z połączenia kopalń i pól górniczych na tym terenie z kopalnią Jutrzenka powstała Skonsolidowana Kopalnia "Giesche". W 1899 r. poszerzono dotychczasowe pola górnicze o nowy obszar - "Reserve". Na tym polu w 1903 r. rozpoczęto drażnienie nowego szybu wydobywczego - Carmer (ob. Pułaski). W sąsiedztwie budynku nadszybia powstał zakład wydobywczy, przetwórczy składający się z dwu sortowni o wydajności po 180 t-h. Została ona połączona torem szerokim z linią kolejową w Janowie. Działała ona do unieruchomienia szybu "Pułaski" w 1932 r. W latach 1932-40 sortownia była nieczynna. Po II wojnie zakład przeróbczy został kilkakrotnie przebudowany (lata 60-te, 1971 r.). W 1976 r. przebudowano zakład przetwórczy na płuczki o cieczach ciężkich. Projektantami budynku zakładu przetwórczego jak też całego zespołu szybu Pułaski byli architekci z Berlina (dz. Charlottenburg) Emil i Jerzy Zillmanowie.

13. Opis (sytuacja, materiał i konstrukcja, rzut, bryła, elewacje, dach, wnętrze wyposażenie, instalacje)

Budynek sortowni usytuowany jest w środkowej części kopalni. Od strony północno-zachodniej przylega do budynku nadszybia. Pod sortownią przebiega torowisko kopalni ciągnące się od południowego-zachodu na północny-wschód. Ściany nośne na konstrukcji stalowej z wypełnieniem ceglanym, dach częściowo na konstrukcji stalowej, kryty deskami i papą. Rzut na planie zbliżonym do prostokąta. Bryła rozczłonkowana nadbudówką nad częścią środkową oraz budynkiem nadszybia (ekspedycja-dobud.) dostawionym od północnego-zachodu, trójkondygnacyjna. We wszystkich elewacjach widoczna jest siatka słupów z podziałem na prostokątne przeszła. Ze wszystkich stron przyziemie stanowi otwarta konstrukcja słupowa. Okna stalowe, w niższej kondygnacji prostokątne, w wyższej zamknięte łukiem płaskim. Elewacja południowa i północna zwieńczone podwójnymi zespołami trójkątnych frontonów. Dachy dwuspadowe. Wnętrze wyposażone w typowe urządzenia technologiczne - współczesne.

Instalacja elektryczna.

14. Kubatura 32456 m ³	15. Powierzchnia użytkowa 7813 m ²	16. Przeznaczenie pierwotne zakład przetwórczy	17. Użytkowanie obecne płuczki c,c.
18. Prace budowlane i konserwatorskie, ich przebieg i dokumentacja 1962 r. - remont kapitalny bud. sortowni 1964 r. - remont kapitalny - płuczki wodne 1971 r. - rozbudowa i modernizacja budynku: wymiana dachu drewn. na płyty żelbet. wymiana stropów z blach stalowych na żelbetowe, budowa nowych poziomów, obetonow. części słupów, wymurowanie nowych ścian, budowa zbiorników żel- bet. na ciecz ciężką i wody popłuczko- we. Konstr. nośna - słupy stalowe w części nowej, stropy z belek stal.		19. Stan zachowania (fundamenty, ściany zewnętrzne, ściany wewnętrzne, sklepienia, stropy, konstrukcje dachowe, pokrycie dachu, wyposażenie i instalacje) Stan zachowania - dobry	
20. Najpilniejsze postulaty konserwatorskie Obiekt ciekawy wchodzący w skład cennego zespołu przemysłowego. Mimo licznych przebu- dów zachował wartości zabytkowe. Nie wymaga żadnych prac remontowych.			

21. Akta archiwalne (rodzaj akt, numer i miejsce przechowywania)

"Kartoteka środków trwałych KWK Wieczorek"

22. Bibliografia

L.Cichy, B.Gałuszka, Kopalnia wieczorek 1826-1985, Katowice
1985


23. Źródła ikonograficzne i fotografie (rodzaj, miejsce przechowywania, sygnatury)

24. Uwagi różne

25. Wypełnił

mgr A.Konarzewski

26. Sprawdził

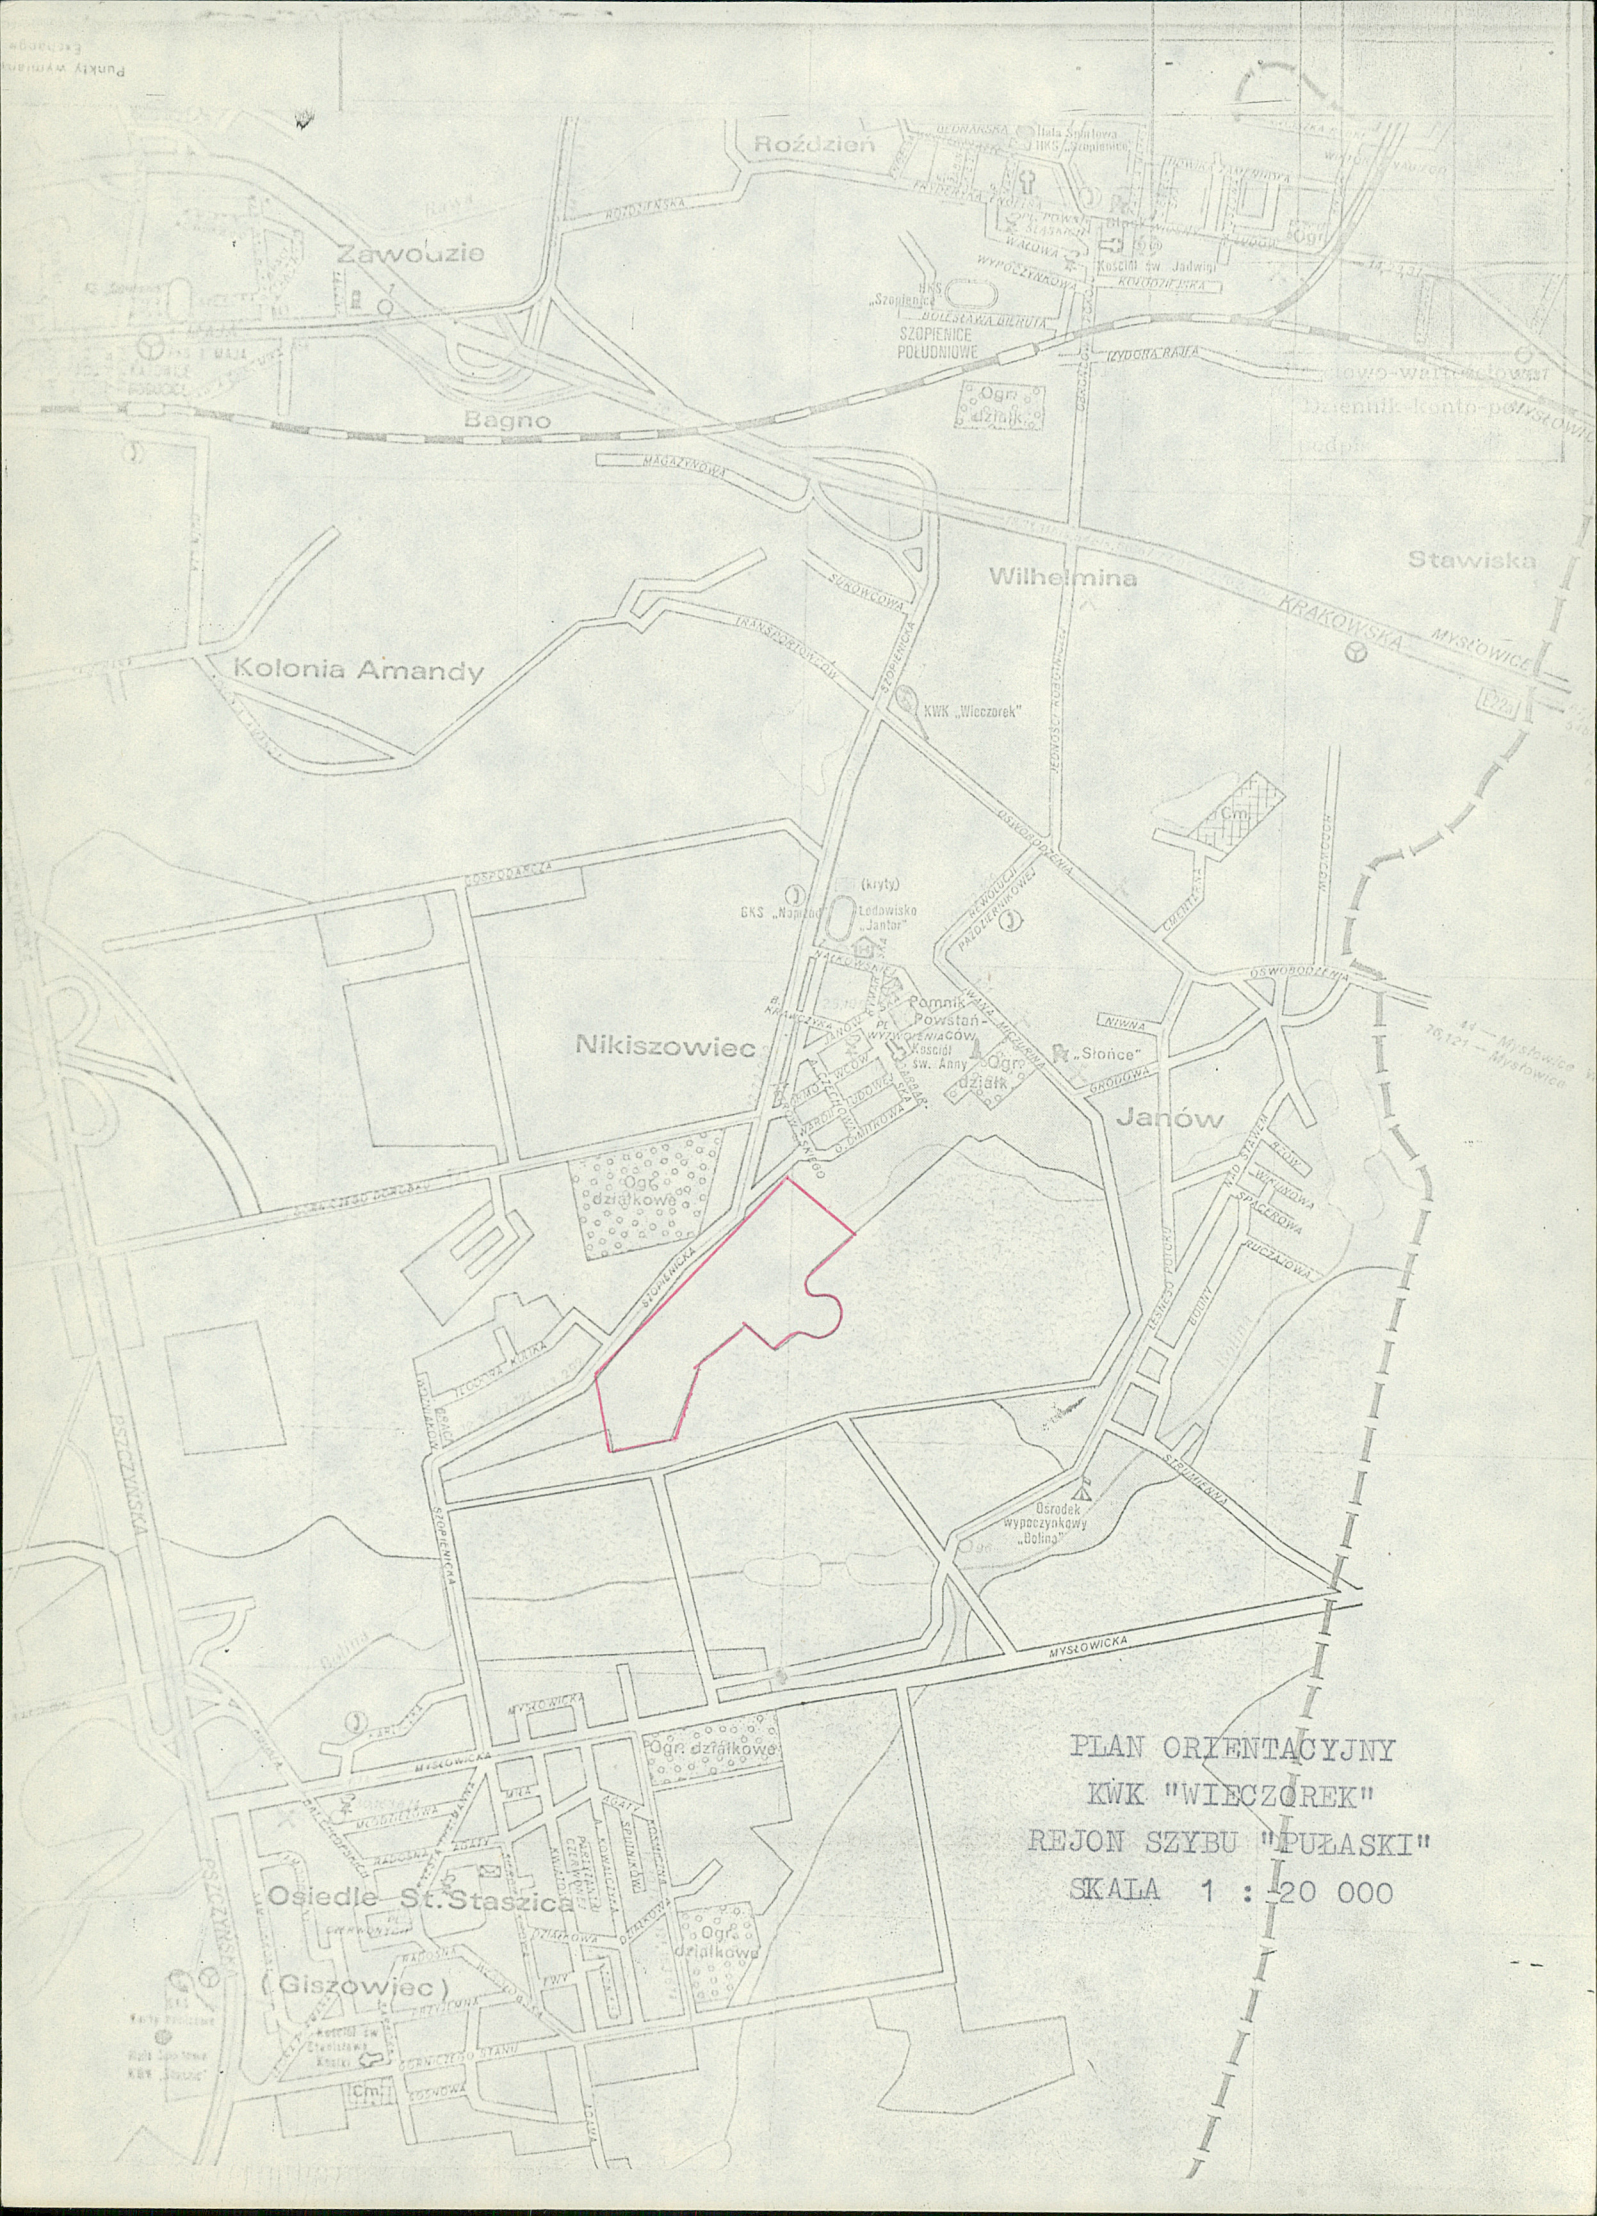

PLAN ORIENTACYJNY
KWK "WIECZOREK"
REJON SZYBU "PUŁASKI"
SKALA 1 : 20 000

