

Nr

A

B

C

D

E

F

G

H

I

J

K

L

M

N

O

P

R

S

T

U

V

W

X

Y

Z

ŚLĄSKIE

Kujawski

1. Obiekt zabytkowy

KAPLICA od 1933 KOŚCIOŁ PARAFIALNY ŚW. MICHAŁA ARCHO

2. Miejscowość

gm. KOZIEGÓWY  
PINCZYCE

3. Wiek

XVIII

4. Styl

BAROK

7. Materiał  
budowlanyprzed znisz-  
czeniempo odbu-  
dowie

a) ściany

KAMIEŃ

b) sklepienia

CEGLA

c) stropy

d) więzania dachu

DREWNO

e) krycie dachu

BLACHA  
CYNK5. Kubatura m<sup>3</sup>

1400

4275,7

6. Powierzchnia w m<sup>2</sup>

160

a) zabytkowa: 135

b) użytkowa: 135

11. Ilość budynków

1

12. Ilość kondygnacji

1

13. Użytkowanie wnętrza  
według ilości:

a) izb mieszkalnych

b) innych pomieszczeń

c) piwnic

14. Grunty należące do  
zabytku:

ha

a) ogrody stylowe

b) sady i grunty uprawne

2

c) lasy

d) wody

e) inne

20. Przynależność administracyjna

a) województwo

KATOWICE

b) powiat

MYSZKÓW

c) gmina

KOZIEGÓWY  
PINCZYCE

21. Stacja

Nazwa stacji

Odległość od stacji w km

a) kolejowa

MYSZKÓW

9

b) autobusowa

PINCZYCE

0,3

22. Właściciel i jego adres

KOŚCIOŁ RZYM-KATOLICK  
W POLSCE

8. Wyposażenie architektoniczne

OLTARZ BAROKOWY  
ORGANY

15. Przeznaczenie pierwotne budynku

KAPLICA PRYWATNA

16. Użytkowanie w latach ubiegłych

"

17. Użytkowanie obecne

KOŚCIOŁ PARAFIALNY

18. Nadaje się do użycia na

"

9. Autorzy i data budowy i przebudowy

1784 - Z FUNDACJI JANA  
I KASSYLDY BONTANICH

1834 - RESTAUROWANA

1880 pokrycie więz. blachą. 1882-3 restau-  
racja wg planów J. K. Srodi z Myśz-  
kowa. 1908 minieranie dachu.

10. Udostępnienie

TAK

19. Data, rodzaj i stopień zniszczeń i odbudowy

Data	O P I S	Znisz- czenia %	dbu- dowa %
VIII. 1939 r.	/		
XI. 1939 r.	/		
XII. 1945 r.	/		
1959 r.	STAN DOBRY.		
VIII. 1964	stan dobry		

23. Użytkownik i jego adres

PARAFIA PINCZYCE

24. Inwestor i jego adres

PARAFIA PINCZYCE

25. Rejestr zabytku Nr

rok..... miejsce przechowywania

26. Nazwa księgi hipotecznej

KSIĘGA WIECZYSTA

27. Nr hipo-  
teczny

28. Akta

29. Fotografie

30. Inwentaryzacja pomiarowa

OŚRODEK  
DOKUMENTACJI  
ZABYTKÓW



Nr

A

B

C

D

E

F

G

H

I

J

K

L

1. Obiekt zabytkowy

KAPLICA od 193. KOŚCIÓŁ PARAFIALNY w Wo M

3. Wiek

XVIII

4. Styl

BAROK

5. Kubatura m<sup>3</sup> 1400

4275,7

6. Powier

a) zabyt

7. Materiał  
budowlanyprzed znisz-  
czeniempo odbu-  
dowie

11. Ilość budynków

1

14. Grun  
zabyt

a) ściany

KAMIEŃ

b) sklepienia

CEGLA

c) stropy

d) więzania dachu

DREWNO

e) krycie dachu

BLACHA  
CYNK

12. Ilość kondygnacji

1

13. Użytkowanie wnętrza  
według ilości:

a) izb mieszkalnych

b) innych pomieszczeń

c) piwnic

b) sady

c) lasy

d) wody

e) inne

8. Wyposażenie architektoniczne

OLTARZ BAROKOWY  
ORGANY

15. Przeznaczenie pierwotne budynku

16. Użytkowanie w latach ubiegłych

17. Użytkowanie obecne

18. Nadaje się do użycia na

9. Autorzy i data budowy i przebudowy

1784 - Z FUNDACJI JANA  
I KASSYLDY BONTANICH

1834 - RESTAUROWA


1880 pokrycie więzy blachą. 1882-3 restau-  
racja wg planów Józefa Karola Srodi z Myrz-  
kowskiego. 1903 malarstwo dachy.

10. Udostępnienie


TAK

19. Data, rodzaj i stopień zniszczeń i od

Data	O P I S
VIII. 1939 r.	
XI. 1939 r.	
XII. 1945 r.	
1959 r.	STAN DOBRY.
VIII 1964	stan dobry

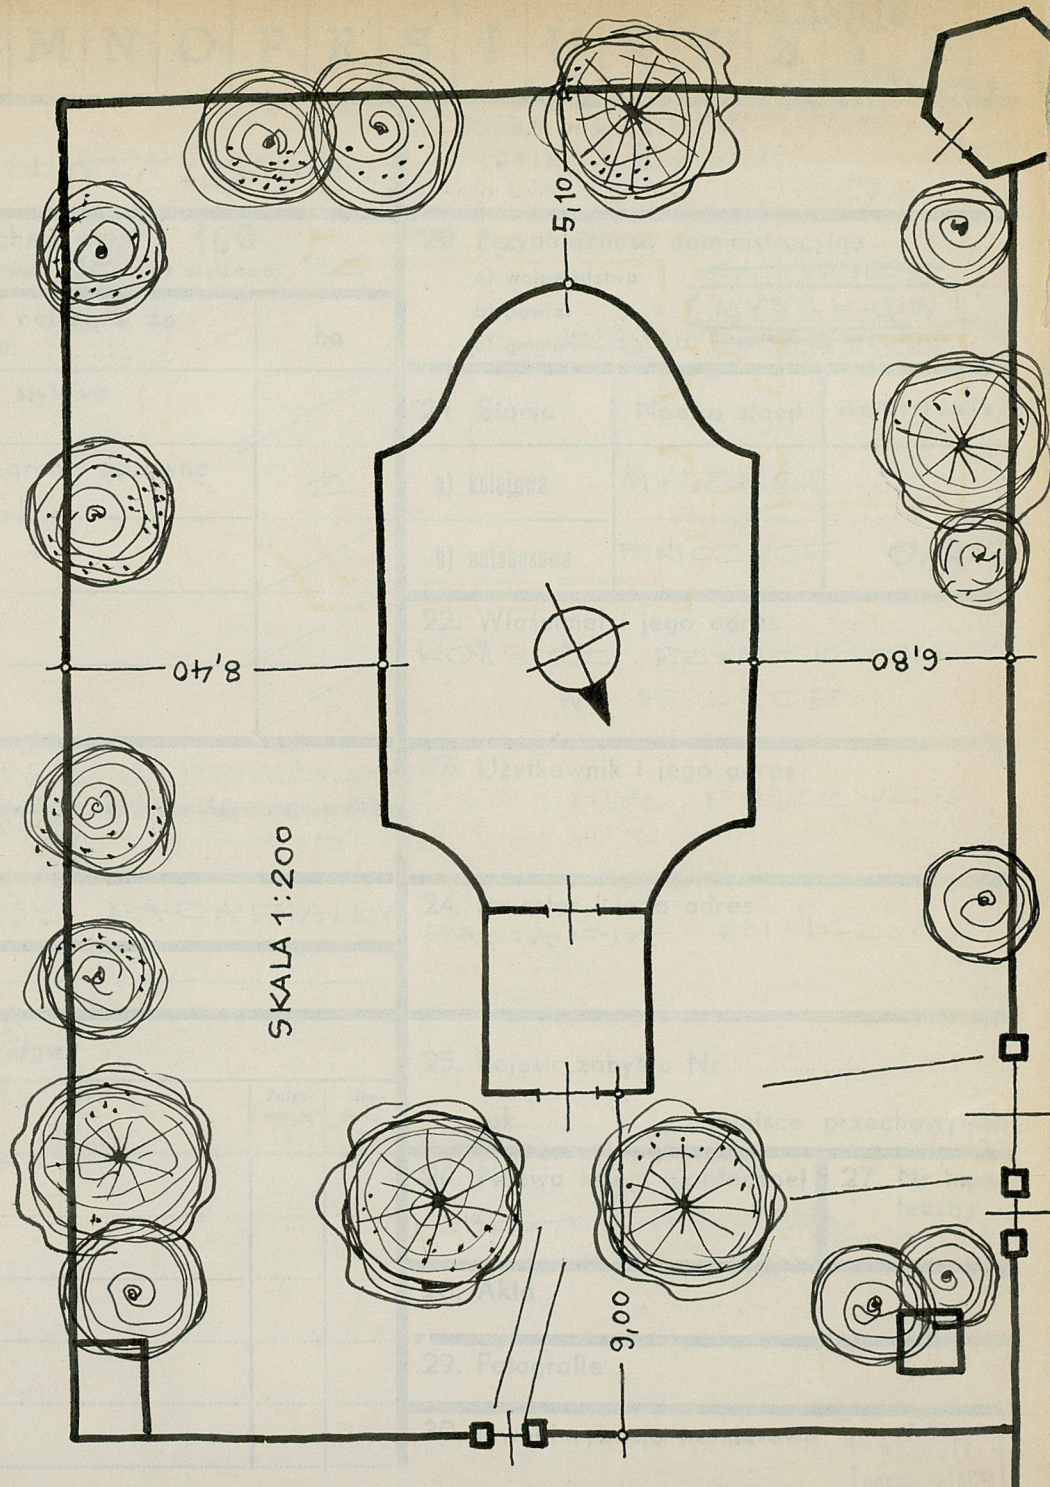




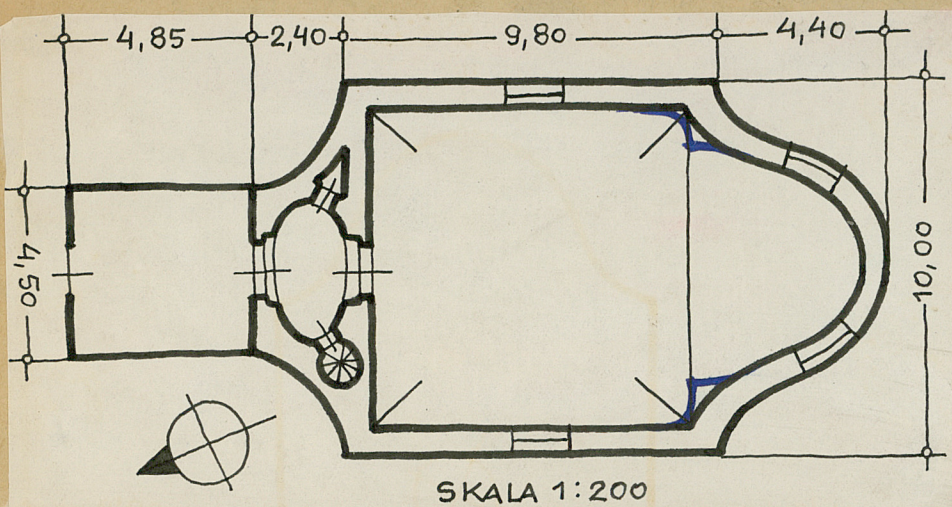

SKALA 1:200

Kościół skierowany creścią Ottańską, na pd.-zach. Murowany, pokrytowany. Wnie-  
siony na planie zbliżonym do kwadratu o zaokrąglonych narożnikach, z  
występującymi liniami falistymi: apsyda od pd.-zach. oraz czworoboczna wieża  
od pn.-wsch. W przyziemiu wieży ciętyczna koryntha, przy niej dwie okna osi:  
w pn.-zach. schodki na chór muzyczny, w pd.-wsch. schodki. Przedwież  
nawisra koryntha drewniana. Wewnątrz sklepienie żaglaste, w absydie kon-  
chowe. W II kond. wieży sklepienie żaglaste. Portal do korynthy pod wieżą  
zamyknięty tukiem segmentowym. Okna apsydy, nawy i wieży zamyknięte tukiem  
segmentowym, w domkach listwowych. Dach nazy dwuspadowy.

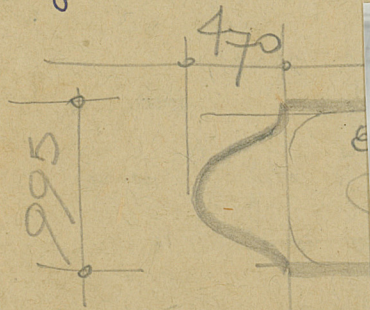

### 32. Przebieg prac konserwatorskich

[illegible]

33. Koszty  
w tys. zł

## Przewidywane



### 35. Uwagi różne

Bibliografia: A. M. Obrowski i O. Solarzówna,  
Powiat Inyżkowski (Kat. zab. rrt. w Polsce VI,  
zest. ~~III~~ 9), Warszawa 1962, s. 24-25.

36. Wypełnił dnia 4 IX 59

37. Sprawdził dnia

VIII.64. Języ Gadouski  
Adam Malkiewicz  
Andrzej M. Osreowski