

1. Obiekt Huta „Zabrze”-

2. Czas powstania

3. Miejscowość

1904

Z A B R Z E

4. Adres

ul. Bytomska 1

nr alipieczni

5. Przynależność administracyjna

województwo katowickie

m. Zabrze

gmina

pow. miejski

6. Poprzednie nazwy miejscowości

Zabrze

7. Przynależność administracyjna

1 VI 1975

województwo katowickie

powiat zabrzański

8. Właściciel i jego adres

Huta „Zabrze” Zabrze,
ul. Bytomska 1

9. Użytkownik i jego adres

J.W.

10. Rejestr zabudów

Nr data



Elevacja północna ↑



Elevacja wschodnia



Elevacja południowa

12. Autorzy, historia obiektu, określenie stylu.

Pierwsze budynki odlewni II wybudowano w 1896 r. Do nich należą: suszarnia. Następnie w 1904 r. wybudowano odlewnię żeliwa. Bezstylowy. Brak danych odnośnie projektanta budowy.

13. Opis (sytuacja, materiał i konstrukcja, rzut, bryła, elewacje, wnętrze i wyposażenie, instalacje).

Sytuacja-kompleks budynków odlewni II położony w zachodniej części terenu huty. Na północ od wydziału remontowego. Hala odlewni żeliwa jest główną halą odlewni II.
Materiał-cegła, stal, drewno, papa.
Konstrukcja-nośną konstrukcją są ściany z cegły.
Fundamenty-ławy betonowe, nie podpiwniczony.
Ściany-murowane z cegły na zaprawie cementowo-wapiennej, grube 1 cegła.
Sklepienie- w pomieszczeniach pomocniczych drewniane.
Stropy-w hali bez stropów, stropodach.
Wieżba dachowa-krokwiowo-stalowa.
Dach-konstrukcja dachu jest stalowa, pokrycie stalowe kryte papą.
Dach dwuspadowy.
Posadzki-betonowe, bez wyprawionej podłogi.
Okna-różne. Duże zamknięte półokrągło ze ślusarką stalową, oraz mniejsze okna 9-kwadratowe, które mają prostokątny kształt. Powojenne.
Bramy-od strony frontowej drewniane dwuskrzydłowe zamknięte półokrągło ze świetlikami w górnej partii. Od strony zachodniej przy przydówkach bramy żelazne. Powojenne.
Rzut-W rzucie jest prostokątem o wymiarach 26 m x 18,10 m wysokość 6 m.
Bryła - zwarta.
Elewacja północna frontowa- jest pokryta tynkiem. Jednokondygnacyjna, wysoki parter. Okna w przyziemiu wysokie zamknięte półokrągło mają podziały stalową ślusarką. W wyższej kondygnacji niższe okna, 9-kwadratowe, mają prostokątny kształt. Otwory drzwiowe w przyziemiu również zamknięte są półokrągło ze świetlikami w górnej partii. Na elewacji widoczne liczne rury instalacji.
Elewacja wschodnia-szczytowa jest otynkowana i podobnie jak fasada pozbawiona podziałów architektonicznych. Częściowo przylega do niej podcienie o konstrukcji stalowej.
Opis wnętrza-do hali wchodzi się od strony północnej. Wewnątrz znajdują się żeliwiaki i suwnice, maszyna formierska co stanowi wyposażenie hali powojenne.
Instalacje-wodno-kanaliz. elektryczna, telefonicz.

<p>14. Kubatura</p> <p>2820 m²</p>	<p>15. Powierzchnia użytkowa</p> <p>470 m²</p>	<p>16. Przeznaczenie pierwotne</p> <p>odlewnia żeliwa</p>	<p>17. Użytkowanie obecne</p> <p>odlewnia żeliwa</p>
<p>18. Prace budowlane i konserwatorskie, ich przebieg i dokumentacja</p> <p>Prowadzono prace remontowe. Brak dokumentacji prowadzonych prac.</p>		<p>19. stan zachowania (fundamenty, ściany zewnętrzne, ściany wewnętrzne, sklepienia, stropy konstrukcje dachowe, pokrycie dachu, wyposażenie i instalacje)</p> <p>Elewacja częściowo zniszczona. Bramy i ślusarka w dobrym stanie technicznym. Niektóre szyby powybijane.</p> <p>20. Najpilniejsze postulaty konserwatorskie</p> <p>Opracowana karta ewidencyjna jest dostatecznym materiałem.</p>	

21. Akta archiwalne (rodzaj akt, numer i miejsce przechowania)

Brak materiałów archiwalnych dot.hali.

22. Bibliografia

23. Źródła ikonograficzne i fotografia (rodzaj, miejsca przechowania, sygnatura)

Brak źródeł ikonografii w archiwum huty

24. Uwagi różne

Opr. karta jest pierwszym opisem tego typu.

Zob. karte 120na

25. Opracował

dr Krystyna Cygorijni XI 1991

tekst

j.w. XI 1991

plany, rysunki

zdjęcia fotogr

j.w. XI 1991

miejsce przechowania negatywów

j.w.

Karta po wypełnieniu podlega ochronie na podstawie przepisów prawa autorskiego

26. Adnotacje o inspekcjach, informacje o zmianach (daty, imiona i nazwiska wypełniających)

27. Załączniki

Opracowano 3 wkładki

1-rzut przyziemia

2-plan sytuacyjny

3-plan orientacyjny, *fotografie*

1. Miejscowość

Z A B R Z E

2. Obiekt (nazwa jak w karcie)


ODLEWNIA ŻELIWA

3. Zawartość wkładki (nazwa obiektu lub materiału uzupełniającego)

rzut przyziemia.

Skala 1:100

01.12.91

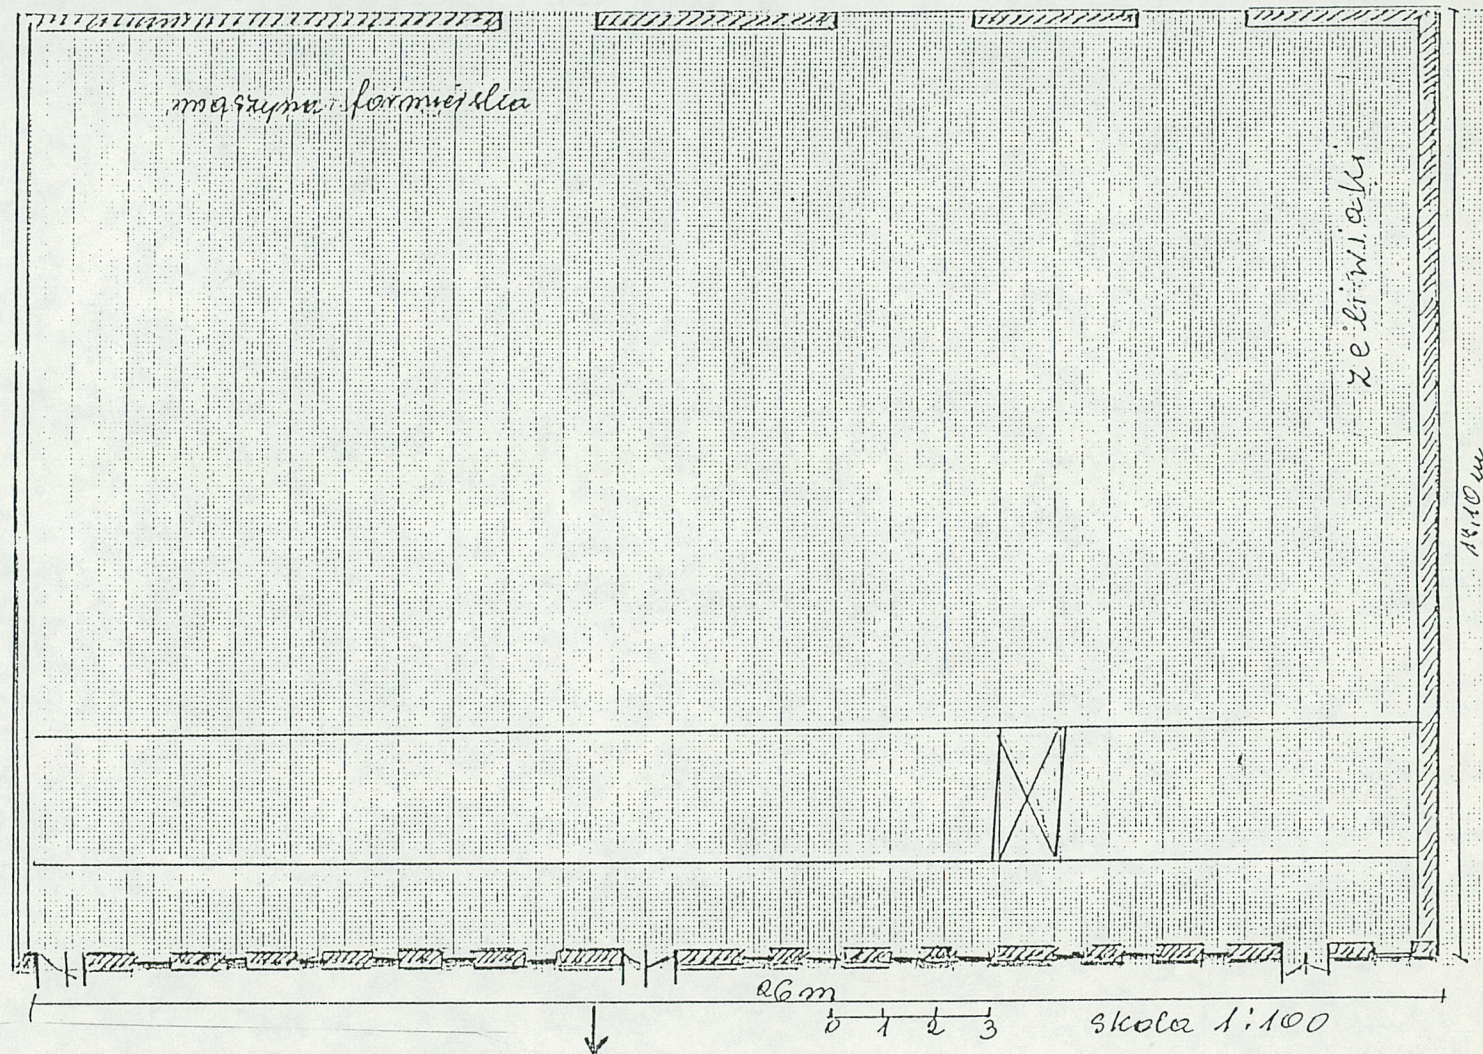

Wkładkę założył: dr Krystyna Cygorijni

(imię, nazwisko, data)

listopad 19 91


Miejsce przechowywania negatywów: j. w.

OZGraf. Z.P. Ostróda zam. 699 nakł. 23.600

Wzór ODZ 1978 r.

1. Miejscowość Z A B R Z E	2. Obiekt (nazwa jak w karcie) ODLEWNIA ŻELIWA ODLEWNIA II	3. Zawartość wkładki (nazwa obiektu lub materiału uzupełniającego) plan sytuacyjny
-------------------------------	--	---

- | | | | |
|-------------------|---------------------|-----------------------|--------------|
| 1-dyrekcja | 6-wydz.konstr. | <u>11-odlewnia II</u> | 16-żłobek |
| 2-odlewnia | 7-wieża ciśnień | 12-odlewnia IV | 17-pływalnia |
| 3-kotłownia | 8-bud.wydz.budowl. | 13-odlewnia III | |
| 4-hala V PrM | 9-magazyn podręczny | 14-bud.administr. | |
| 5-wydz.bud.maszyn | 10-brama I | 15-biprowód | |

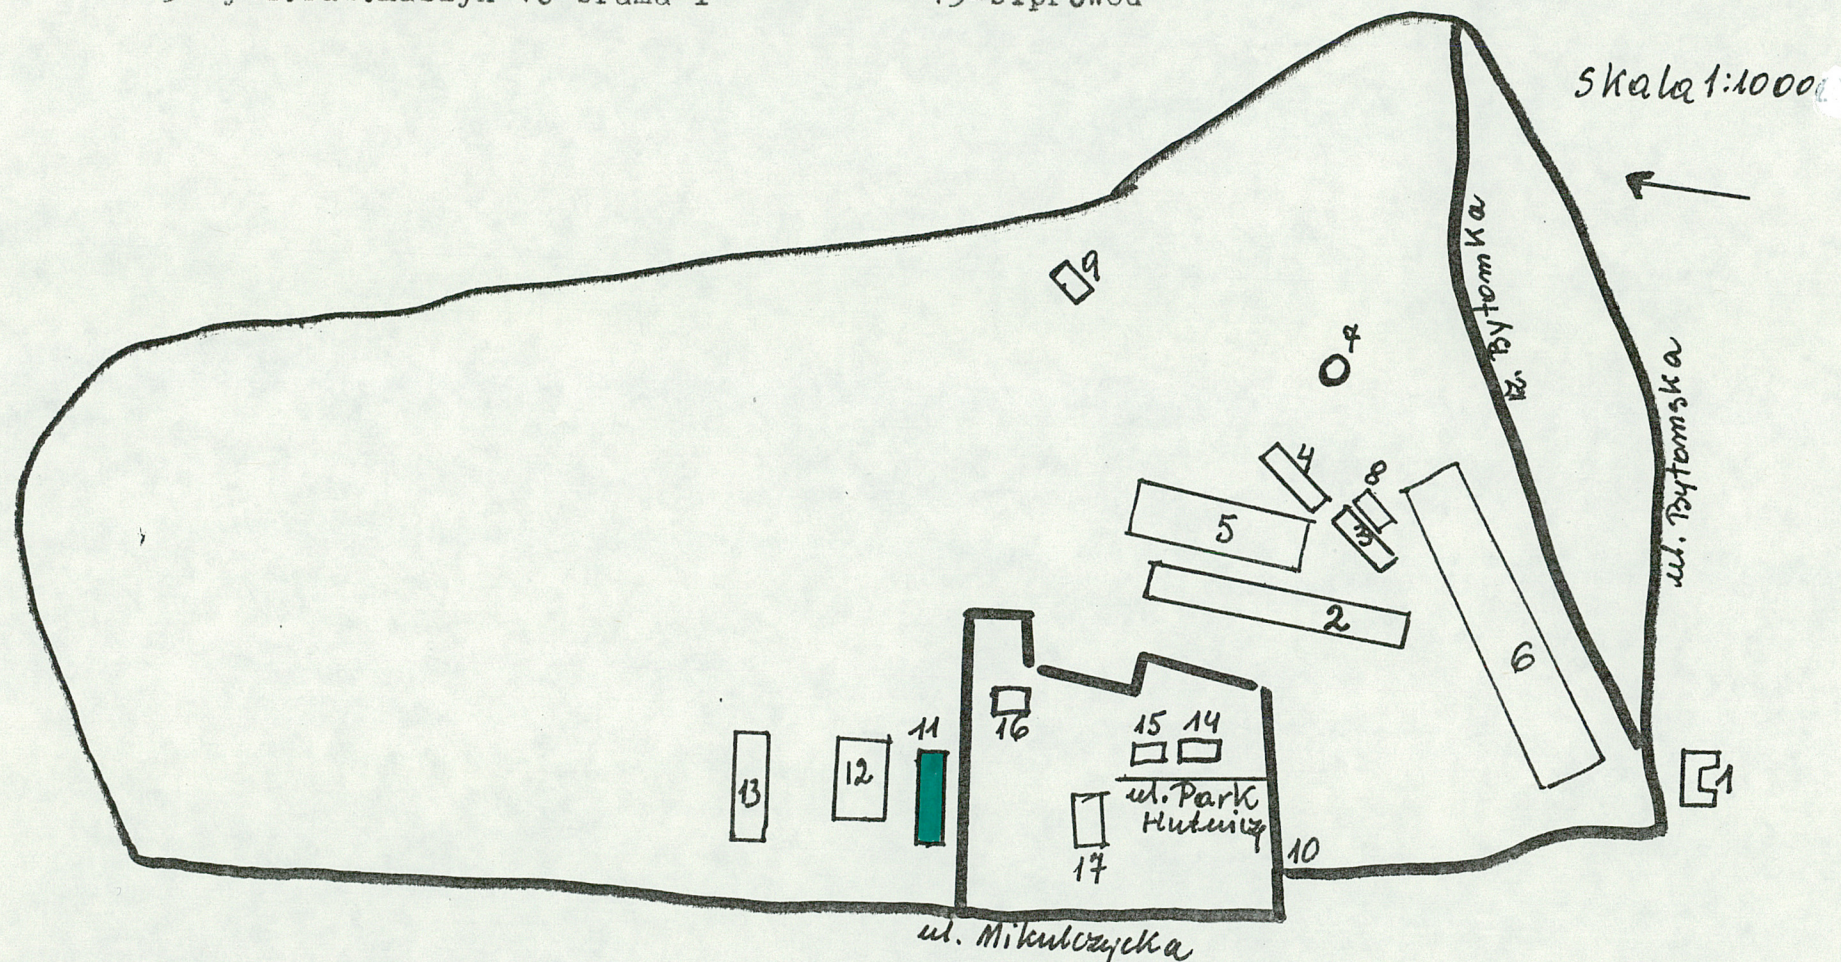


Wkładkę założył: dr Krystyna Cygorijni
(imię, nazwisko, data)
Miejsce przechowywania negatywów: listopad 1991 j.w.
OZGraf. Z.P. Ostróda zam. 699 nakł. 23.690

Wzór ODZ 1978 r.

1. Miejscowość Z A B R Z E	2. Obiekt (nazwa jak w karcie) ODLEWNIA ZELIWA ODLEWNIA II	3. Zawartość wkładki (nazwa obiektu lub materiału uzupełniającego) plan orientacyjny <i>fotografia</i>
-------------------------------	--	---

SKALA 1:10000

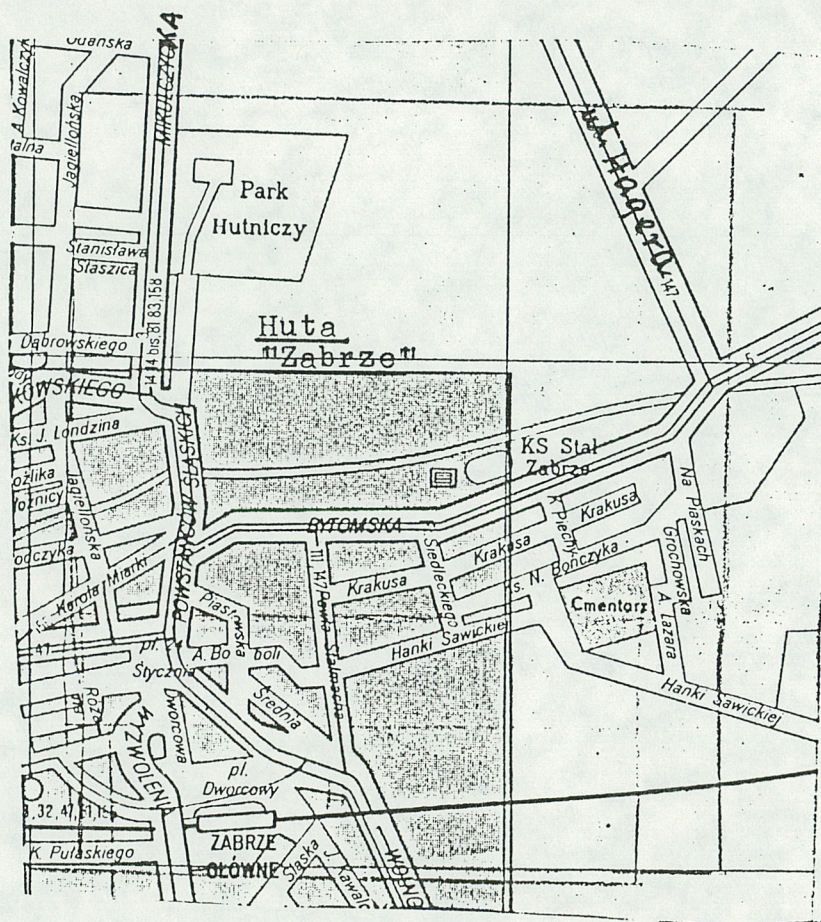

wnętrze

Wkładkę założył: dr Krystyna Cygorijni

(imię, nazwisko, data)

listopad 19 91

Miejsce przechowywania negatywów: j. 7.