

1. Obiekt *Zespół*

433/3 HALA WALCOWNI BLACHY CIENKIEJ OB. WALCOWNIA RUR BEZ SZWU  
"INNOCENTI" HUTY JEDNOŚĆ

2. Czas powstania  
1895 r.,  
1915 r.

3. Miejscowość

SIEMIANOWICE 3

11. Zdjęcia, rzut, przekrój, sytuacja, orientacja



Widok od pd.-wsch.



Widok od północy



Widok od półn./fragm./



Widok od wsch./fragm.

4. Adres **Siemianowice, ul. 27-go  
Stycznia.**

*Siemianowice 12*  
ur. hipoteczn.

5. Przynależność administracyjna

województwo **katowickie**

gmina

*pow. miejski SIEMIANOWICE*

6. Poprzed. te nazwy miejscowości

**Huta Laura.**

7. Przynależność administracyjna  
1 VI 1975

województwo **katowickie**

powiat

**Siemianowice**

8. Właściciel i jego adres

**Huta "Jedność", Siemianowice  
ul. 27-go Stycznia.**

9. Użytkownik i jego adres

**j.w.**

10. Rejestr zabytków

Nr

data



12. Autorzy, historia obiektu, określenie stylu.

Huta Laura /ob. Jedność/ została założona w 1835 r. W połowie XIX w. poważnie ją rozbudowano. W latach 80-tych zakład z huty surowcowej przekształca się w przetwórczą. Powstają walcownie, stalownia i ciągarnia rur. Walcownia blachy cienkiej powstała w 1895 r. Posiadała ona 3 klatki do walcowania na zimno i 1 klatkę do walcowania na gorąco za walcami długości 1200 i 1400 mm, 9 pieców do wyżarzania oraz parową maszynę napędową. W 1915 r. walcownię powiększono i rozbudowano. W 1948-50 r. wykorzystując hale walcowni blach cienkich po przebudowach i adaptacjach zainstalowano tam agregaty walcownicze rur bez szwu "Innocenti" /z Włoch/. Budynek a właściwie zespół zabudowań od tego okresu zachował się w tym stanie.

Brak danych dot. autora obiektu i przebudów.

Obiekt bezstylowy.

13. Opis (sytuacja, materiał i konstrukcja, rzut, bryła, elewacje, wnętrze, np. oszażenie, instalacje)

Walcownia rur "Innocenti" usytuowana w pn.-zach. części huty. Na pn. znajdują się zabudowania warsztatów szkolnych oraz biura konstrukcyjnego. Na wsch. oddział łączników oraz magazyn łączników odkuwek i półfabrykatów. Na pd. m. in. rozdzielnia i biura wydz. "Innocenti".

Ściany nośne murowane z cegły, na szkielecie stalowym. Stropodach stalowy, więźba dachowa - stalowa, pokryta płytami żelbetowymi i papą. Drzwi, bramy i okna stalowe. Rzut na planie zbliżonym do prostokąta. Bryła zwarta, jednokondygnacyjna, niepodpiwniczona, nakryta dachem pilastym, ze świetlikami.

Od północy dolna partia ściany z potrójnymi zespołami prostokątnych okien. W górnej partii widoczny bok dachu pilastego.

Od strony zachodniej ślepa ściana. W narożniku pd. metalowa prostokątna brama.

Elewacja południowa utrzymana w charakterze północnej.

Od wschodu analogicznie - ze stroną zachodnią.

Wyposażenie wnętrza w typowe urządzenia technologiczne - współczesne.

Instalacje: elektryczna, wodno-kanalizacyjna, gazowa, c.o.



<p>14. Kubatura</p> <p>152 661 m<sup>3</sup></p>	<p>15. Powierzchnia użytkowa</p> <p>10 234 m<sup>2</sup></p>	<p>16. Przeznaczenie pierwotne</p> <p>Walcownia blach cienkich.</p>	<p>17. Użytkowanie obecne</p> <p>Walcownia rur Innocenti.</p>
<p>18. Prace budowlane i konserwatorskie, ich przebieg i dokumentacja</p> <p>1948-50 - adaptacja hal walcowni blach na nowoczesną walcownię rur. Zachowana elewacja zachodnia. Do-budówki od północy łącznie z rozdzielnia.</p> <p>1972 - wymiana oświetlenia hali oraz przebudowa rozdzielni.</p> <p>1984 - pokrycie blachą korytkową autentycznie zachowanej elewacji zachodniej.</p>		<p>19. stan zachowania (fundamenty, ściany zewnętrzne, ściany wewnętrzne, sklepienia, stropy konstrukcje dachowe, pokrycie dachu, wyposażenie i instalacje)</p> <p>Stan zachowania budynków - bardzo dobry.</p>	
		<p>20. Najpilniejsze postulaty konserwatorskie</p> <p>Konieczne jest usunięcie szpecącej elewację zachodnią od ulicy blachy korytkowej.</p>	



21. Akta archiwalne (rodzaj akt, numer i miejsce przechowania)

Kartoteka środków trwałych Huty Jedność

Zespół akt: Wspólnota Interesów nr 347

22. Bibliografia

pr. zb. Huta Jedność, Katowice 1978

23. Źródła ikonograficzne i fotografia (rodzaj, miejsca przechowania, sygnatury)

24. Uwagi różne *zd. karta zbiorowa*

25. Opracował

tekst **mgr Łukasz Konarzewski, XII 1987 r.,**

imię, nazwisko, data, podpis

plany, rysunki **mgr Łukasz Konarzewski, XII 1987 r.,**

imię, nazwisko, data, podpis

zdjęcia fotogr. **mgr Łukasz Konarzewski, XII 1987 r.,**

imię, nazwisko, data, podpis

miejsce przechowania negatywów **WOBiDZ Katowice**

Karta po wypełnieniu podlega ochronie na podstawie przepisów prawa autorskiego


26. Adnotacje o inspekcjach, informacje o zmianach (dary, imiona i nazwiska wypełniających)

27. Załączniki *2*



3. Zawartość wkładki (nazwa obiektu lub materiału uzupełniającego)

# plany i zdjęcia

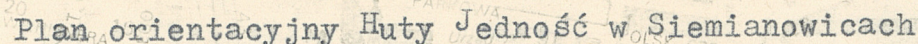

1 : 10 000

Wkładkę założyć: .....

WOBiDZ Katowice

Miejsce przechowywania negatywów: .....

OZGraf. Z.P. Ostróda zam. 699 nakł. 23.600


Wzór ODZ 1978 r.



Huta Jedność  
plan sytuacyjny  
skala 1:5000

Legenda

1. Rurownia Mannes Mann
2. Rurownia rur grzewczych
3. Walcownia Innocenti
4. Magazyn rur grzewczych
5. D. kotłownia
6. D. kuźnia
7. D. gwoździarnia
8. Straż pożarna
9. D. warsztat stolarski
10. Warsztat elektryczny
11. D. dyrekcja
12. Dyrekcja
13. Pałac Fitznera

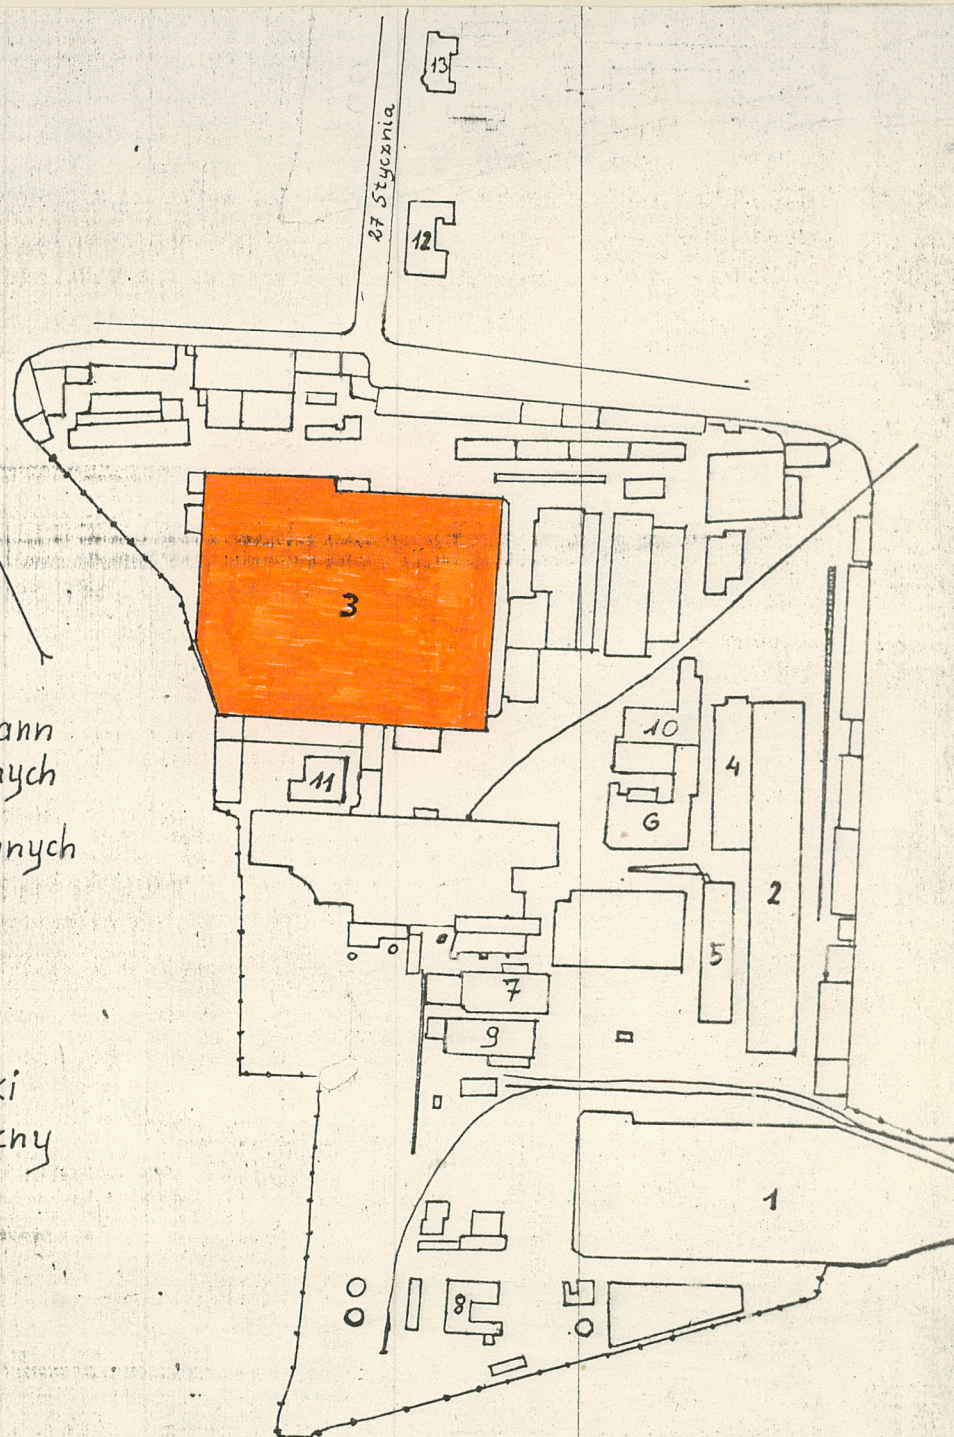



1. Miejscowość


SIEMIANOWICE ŚL.

2. Obiekt (nazwa jak w karcie)

walcownia bl. cienkiej  
ob. Innocenti Huty Jedność

3. Zawartość wkładki (nazwa obiektu lub materiału uzupełniającego)

plany

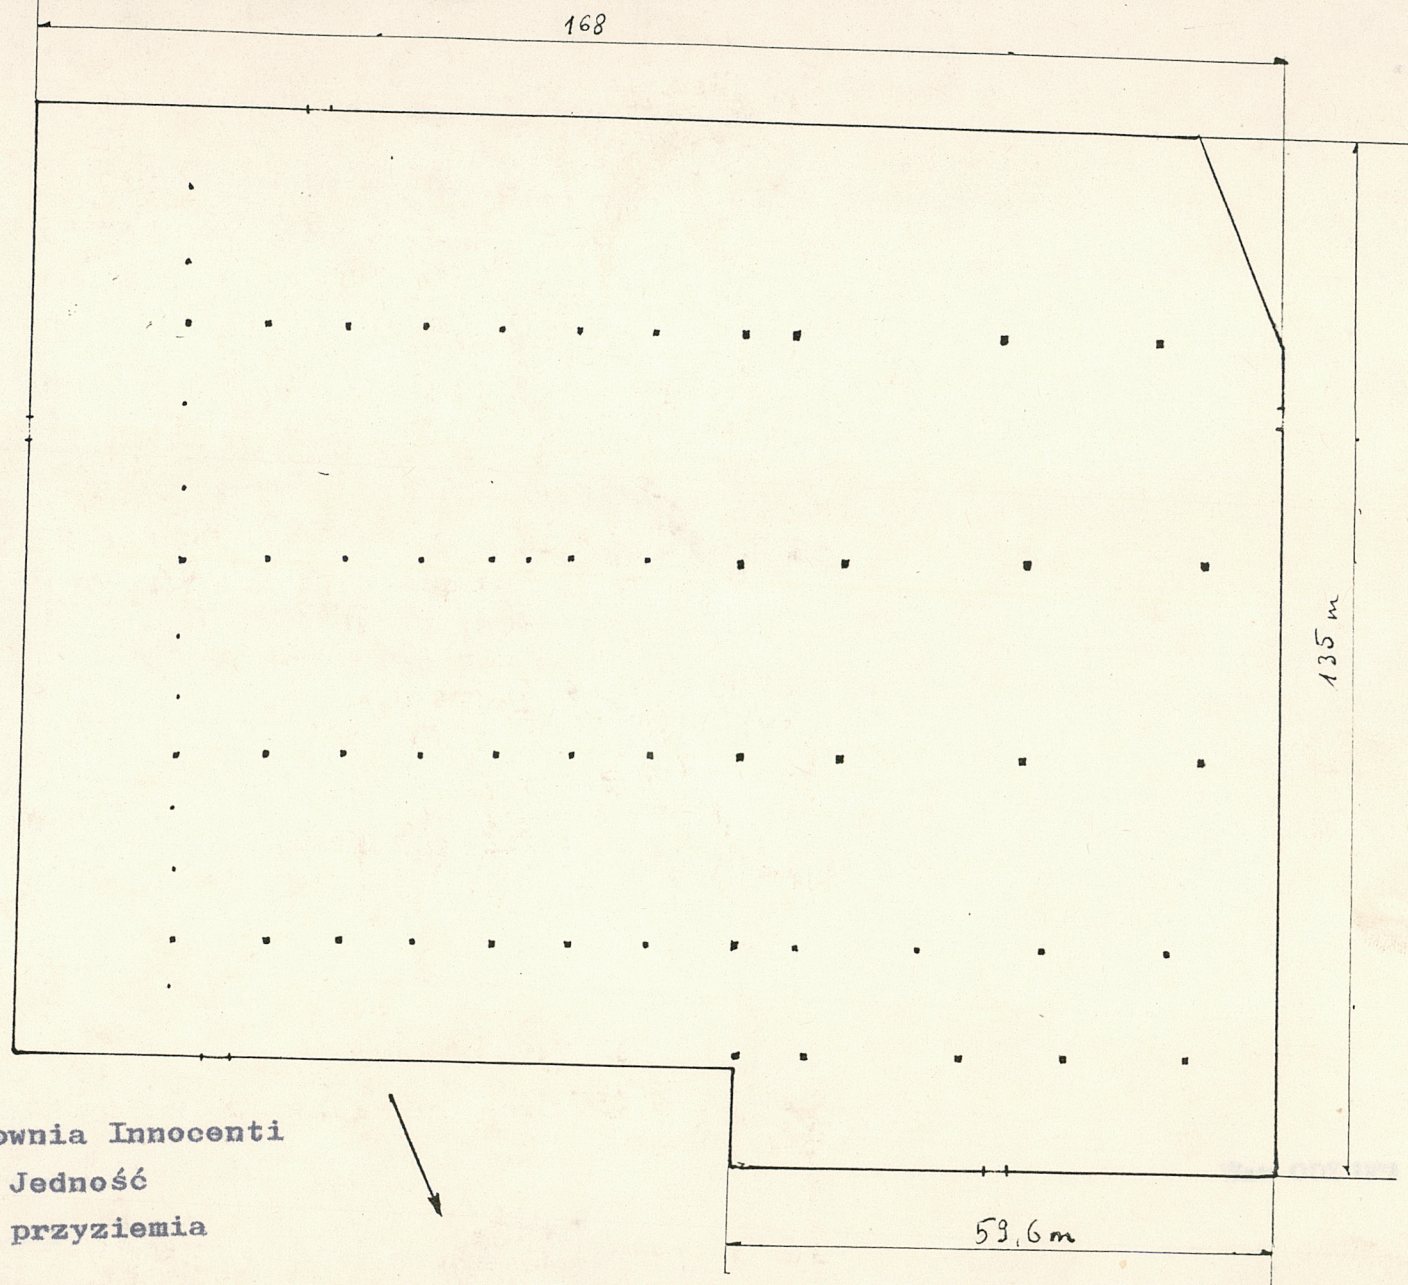

Wkładkę założył: **L. Komarzewski**

(imię, nazwisko, data)

Miejsce przechowywania negatywów: **WOBiDZ Katowice**

Walcownia Innocenti  
Huta Jedność  
rzut przyziemia