

KARTA CMENTARZA

NR

17296 Z

A 1. Miejscowość SZCZEGŁICE	6. Nazwa cmentarza [ew. nazwa dawna] cmentarz parafialny rzymsko-katolicki	B 13. Najstarszy istniejący nagrobek [data] 1833 r.	15. Groby o znaczeniu historycznym lub osób szczególnie zasłużonych Franciszek Moszyński, kapitan wojsk polskich /+1834/
2. Gmina Bogoria pow. STASZOWSKI	7. Cmentarz dawny <input checked="" type="checkbox"/> tak Cmentarz nowy (po 1945r.) <input type="checkbox"/>	14. Istniejąca dokumentacja cmentarza i miejsce jej przechowywania. Karty białe nagrobków /BBiDZ Tarnobrzeg/	
3. Adres cmentarza Szczeglice	8. Data założenia 1 poł. XIX w.	Plan aktualny brak	
4. Poprzednie nazwy miejscowości -	9. Przynależność wyznaniowa: obecna - rzymsko-katolicka dawna - rzymsko-katolicka	Plan dawny brak	
5. [Nie] czynny ew. podstawa zamknięcia	10. Powierzchnia w ha: ogólna - <input type="text" value="0,7 ha"/> wolna - <input type="text" value="0,01 ha"/>	Inne materiały archiwalne brak	
11. Położenie cmentarza Położony na szczycie wzniesienia, w pd. części wsi, przy drodze z Szczeglic do Zagórzyc		16. Bibliografia brak	
12. Uwagi Ter. Org. Adm. Państwowej brak		17. Uwagi użytkownika brak	

C ¹⁰ Elementy cmentarza		Czy istnieją	I L O S C				
			Do XVIII w.	1 poł. XIX w.	2 poł. XIX w.	1 poł. XX w. (do 1945r)	2 poł. XX w.
Mur ogrodzeniowy		tak				1	
Brama I-yl		tak				1	
Kościół		nie					
Kaplica I-el		tak			1		
Nagrobki:	wolnostojące	tak			30	x	x
	przyścienne	nie					
	ptyty	tak				x	
Mogiły		tak			x	x	
Inne elementy		nie					

19. Ktore obiekty wpisane są do rejestru zabytków *cmentarz - stan ogólny*
~~brak~~ *444/A/89*
A.851 z 18.10.1989.

20. STARODRZEW	Ilość	Ø pnia w cm	Stan zdrowotny
lipa	5	30-50	dobry
kasztanowiec	1	40	dobry
jesion	4	60-80	dobry
tuja [żywołnik]			
akacja	1	50	dobry
modrzew	1	30	dobry

21. Czy na terenie cmentarza znajdują się zarejestrowane pomniki przyrody ew. aleje
 brak

22. Ogólny stan zachowania zieleni na cmentarzu
 starodrzew zachowany w stanie dobrym

23. Charakter rozplanowania cmentarza Założony na planie romboidalnym, z regularną statką alejek, z kaplicą umieszczoną na skrzyżowaniu ramion alej głównych

24. Czytelność układu cmentarza:

- całości dobra
- kwater dobra
- nagrobków i mogił dobra

25. Ogólny stan zachowania cmentarza /nagrobków i drzewostan
 Drzewostan zdrowy, nagrobki najstarsze porosnięte chwastami i samosiewami drzew i krzewów

26. Istniejące zagrożenia

ograniczenie powierzchni grzebalnej, porastanie mogił i nagrobków chwastami

27. Wnioski w zakresie prac:


- porządkowych: uporządkowanie mogił /Oczyszczenie z chwastów i samosiewów/
- remontowych: brak
- konserwatorskich: remont kaplicy grobowej Rohozińskich

28. Wnioski w zakresie niezbędnej dokumentacji:

- poszczególnych nagrobków tak
- ewidencji całości cmentarza tak
- studium historycznego nie
- ewentualnie dokum. projektowej nie

29. Inne uwagi służb konserwatorskich
 brak

30. Wypełnił:
mgr Dominik Komada
 Data: 1987-08--

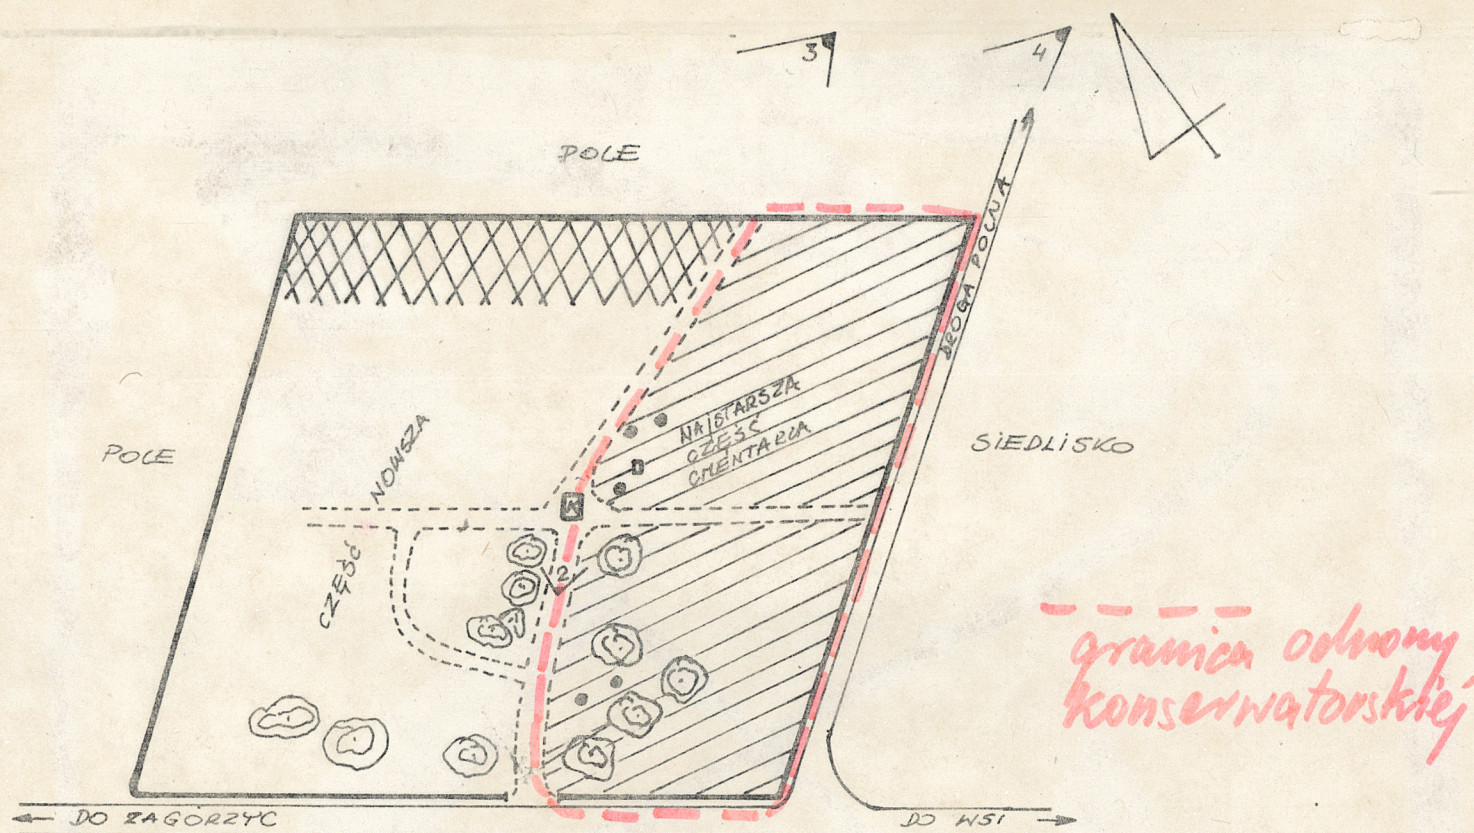

SKALA 1:1000 LEGENDA

- K - KAPLICA
- - NAJSTARSZY NAGROBEK
- - NAGROBEK Z "KARTĄ"
- └ - FOTOGRAFIE
- └ - STARODRZEWI
- XXX - CZĘŚĆ WOLNA



1. WIDOK NA CMENTARZ Z KIERUNKU PN.



2. KAPLICA GROBOWA ROHOZIŃSKICH



3. WIDOK OD PN - WSCH.



4. WIDOK OD WSCH.



NAGROBEK OSETOWSKIEGO



NAGROBEK F. MOSZYŃSKIEGO



NAGROBEK MOSZYŃSKIEJ




NAGROBEK RETTER



NAGROBEK W. KOPROWSKIEGO



NAGROBEK SOCHACKIEGO

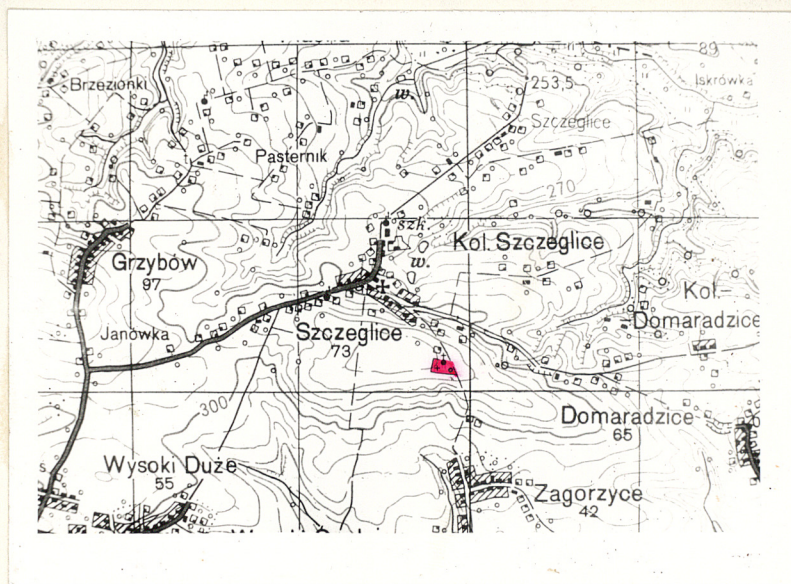

PLAN ORIENTACYJNY