

TARNOBRZESKIE

## KARTA CMENTARZA

NR

17189

Z

<b>A</b> 1. Miejscowość  GOŻLICE		6. Nazwa cmentarza (ew. nazwa dawna)  cmentarz przykościelny		<b>B</b> 13. Najstarszy istniejący nagrobek (data)  1576 r.	15. Groby o znaczeniu historycznym lub osób szczególnie zasłużonych  Hieronim Ossoliński kasztelan sandomierski /zm.1576 r./- w krypcie
2. Gmina  Klimontów <i>pow. SANDOMIERSKI</i>		7. Cmentarz dawny <input checked="" type="checkbox"/> tak  Cmentarz nowy (po 1945 r.) <input type="checkbox"/>		14. Istniejąca dokumentacja cmentarza i miejsce jej przechowywania  Plan aktualny  BRAK	
3. Adres cmentarza  Gożlice		8. Data założenia  1 poł. XIII w.		Plan dawny Inwent.zespołu kościelnego opr.S.Karpowicz,ok.1920 IS PAN W-wa	
4. Poprzednie nazwy miejscowości  --		9. Przynależność wyznaniowa:  obecna - rzym.-kat.  dawna - rzym.-kat.		Inne materiały archiwalne  BRAK	
5. (Nie) czynny ew. podstawa zamknięcia		10. Powierzchnia w ha:  ogólna - <input type="text" value="0,5"/> 0,25  wolna - <input type="text" value="--"/>			
11. Położenie cmentarza Położony na niewielkim płaskowyżu, w środku wsi.Od pn. droba do blebani i zesp. gospodarczego umiejscowionego na wwch. od cmentarza.Między cm. a plebanią sad i ogród warzywny.Przy pd. murze organistówka.				16. Bibliografia  ~	
12. Uwagi Ter. Org. Adm. Państwowej  brak				17. Uwagi użytkownika  brak	



C 18. ELEMENTY CMENTARZA		Czy istnieją	I L O Ś Ć				
			Do XVIII w.	1 poł. XIX w.	2 poł. XIX w.	1 poł. XX w. (do 1945 r.)	2 poł. XX w.
Mur ogrodzeniowy		tak	x	x			
Brama I-yl		tak	x	x			
Kościół		tak	x				
Kaplica I-el		tak	x				
Nagrobki:	wolnostojące	nie					
	przyścienne	tak	x				
	plyty	nie					
Mogiły		nie					
Inne elementy/dzwonnica/		tak	x				

19. Które obiekty wpisane są do rejestru zabytków

Całość zespołu nr rej. 84/A z 20.05 1977 r.

Kościół pw. Dniebargiecia NMP

20.	STARODRZEW	Ilość	Ø pnia w cm	Stan zdrowotny
	lipa	19	40-80	dobry
	kasztanowiec	2	40-60	dobry
	jesion	nie		
	tuja (żywotnik)	nie		
	akacja	5	30-60	dobry

21. Czy na terenie cmentarza znajdują się zarejestrowane pomniki przyrody ew. aleje

brak

22. Ogólny stan zachowania zieleni na cmentarzu

Zielen zachowana w stanie dobrym, nie wymaga konserwacji.

23. Charakter rozplanowania cmentarza Cmentarz wykreśla półkole od strony zach. zamknięte linią prostą od strony wsch. Na środku kościoła obok bramy dzwonnica.

24. Czytelność układu cmentarza:

- całość dobra
- kwater brak
- nagrobków i mogił brak

25. Ogólny stan zachowania cmentarza (nagrobków i drzewostanu) Starodrzew w stanie dobrym, nagrobków brak

26. Istniejące zagrożenia

brak

27. Wnioski w zakresie prac:

- porządkowych brak
- remontowych brak
- konserwatorskich brak

28. Wnioski w zakresie niezbędnej dokumentacji:

- poszczególnych nagrobków brak
- ewidencji całości cmentarza brak
- studium historycznego/całość założenia/
- ewentualnie dokum. projektowej brak

29. Inne uwagi służb konserwatorskich

brak

30. Wypełnił:

mgr Dominik Komada

Data:

1988-11-24



31. Szkic cmentarza


LEGENDA:

(A) - AKACJA

(K) - KASZTANOWIEC


(L) - LIPA

✕ - MIEJSCA ZDJĘĆ  
FOTOGRAFICZNYCH

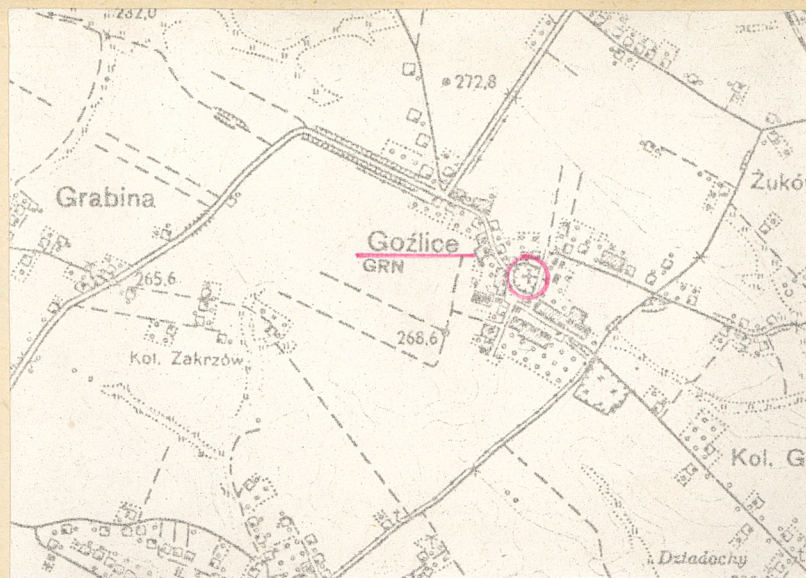

SIEDLISKO

SKALA 1:500

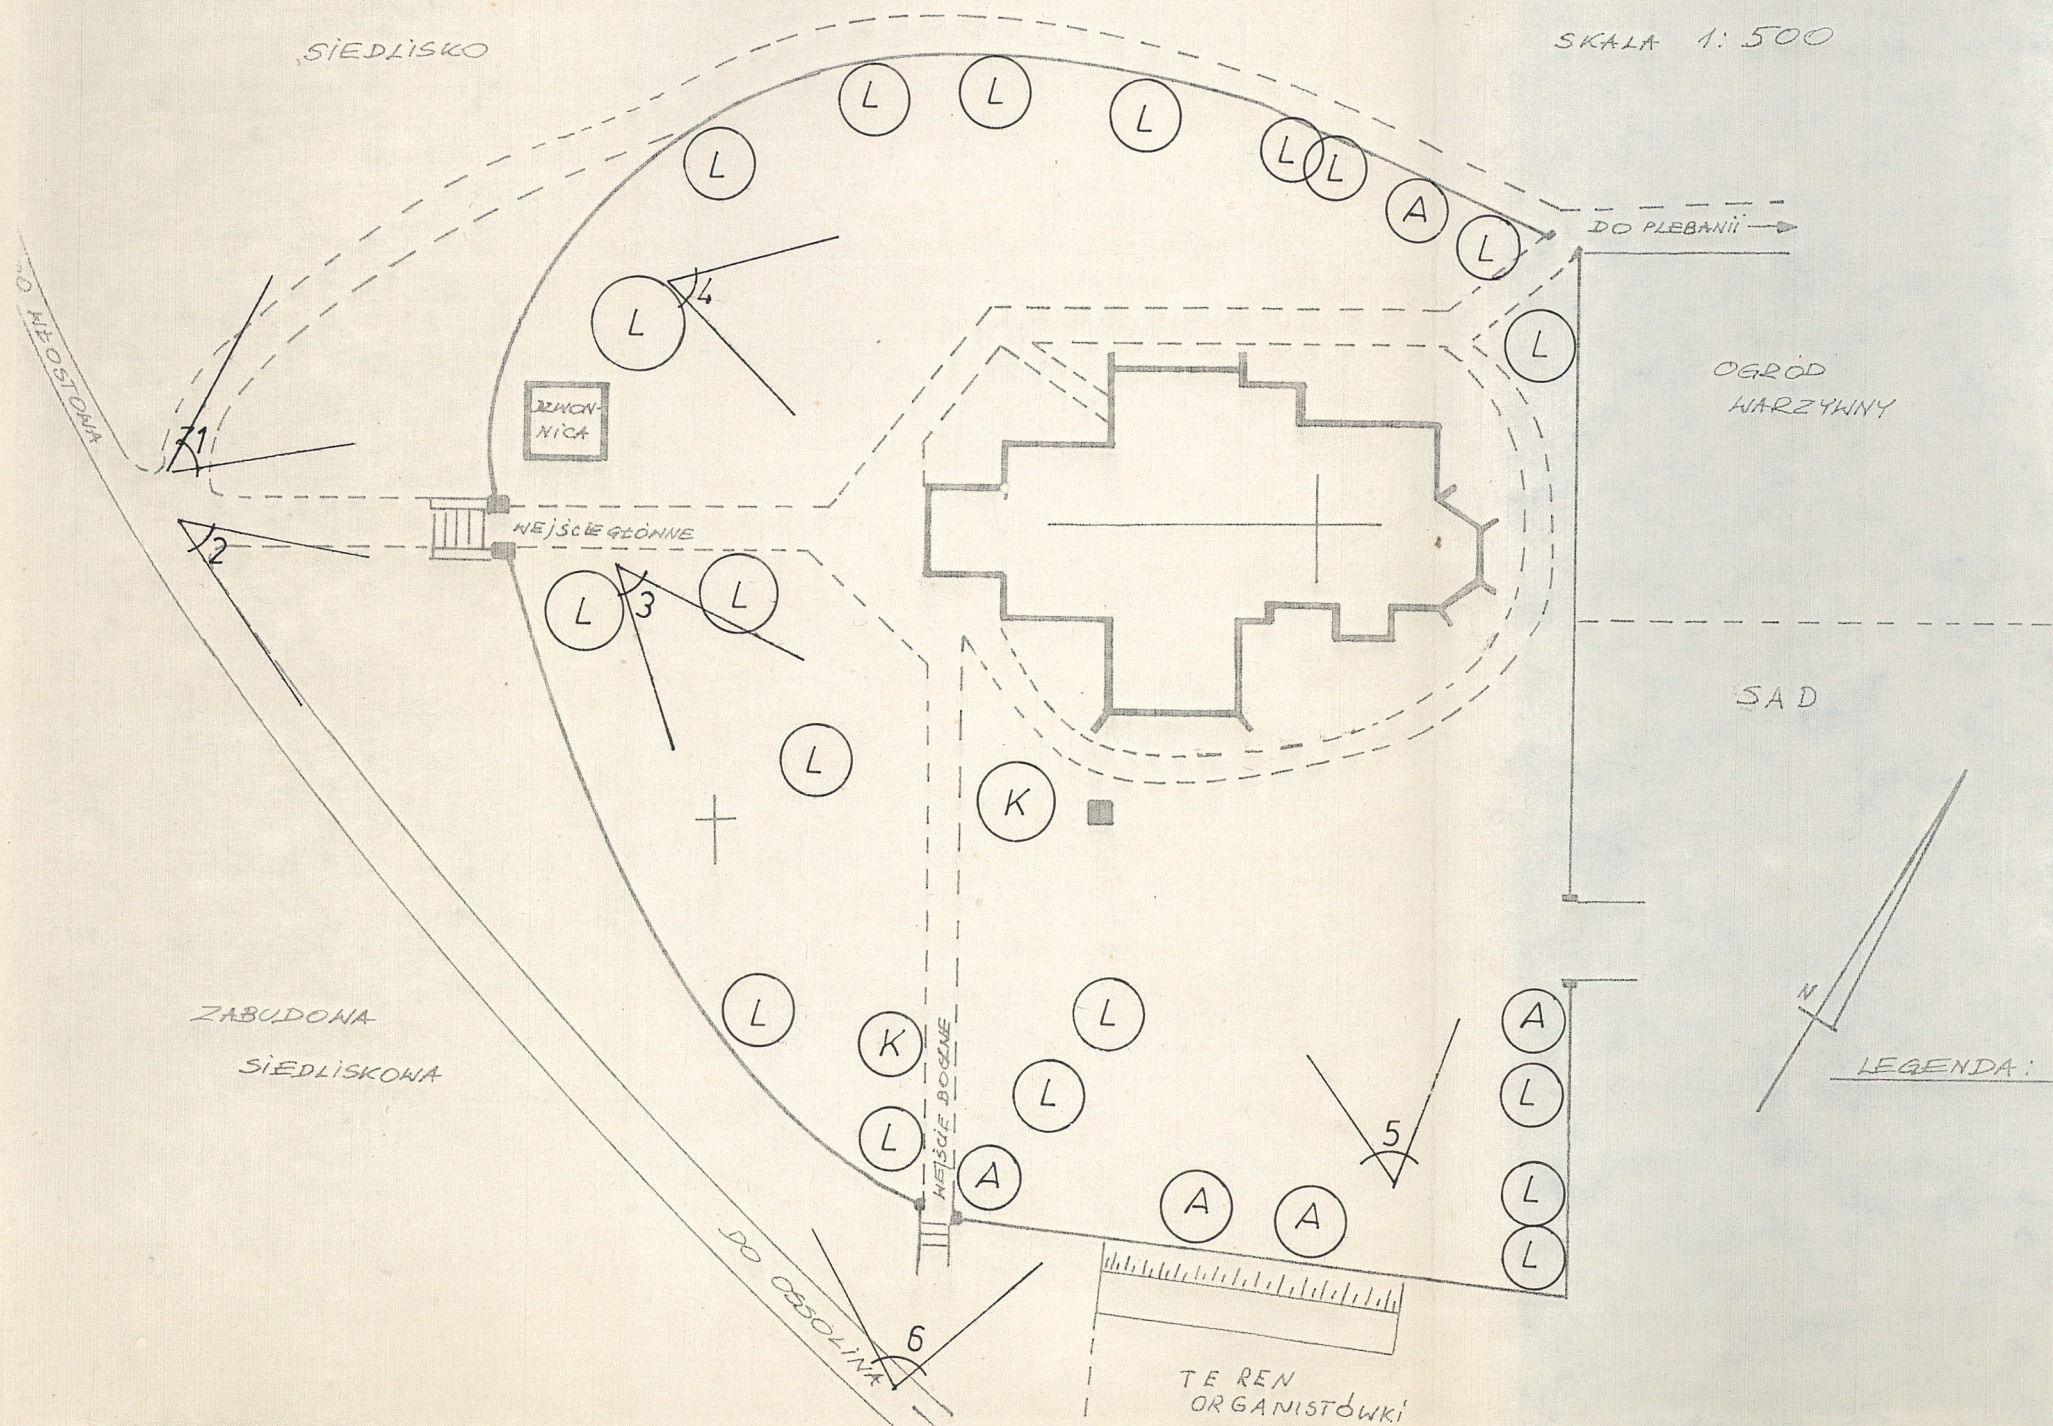





1. WIDOK NA CMENTARZ OD PD-ZACH.



2. WIDOK NA CMENTARZ OD PD-ZACH.



3. WIDOK CMENTARZA W KIERUNKU  
PD-WSCH.



4. WIDOK CMENTARZA W KIERUNKU  
PN-WSCH



5. WIDOK CMENTARZA W KIERUNKU  
PN-ZACH.



6. WIDOK NA CMENTARZ OD PD.