

Nr

A B C D E F G H I J K L M N O P R S T U V W X Y Z kielecki

1. Obiekt zabytkowy

KOŚCIÓŁ PAR. p.w. ŚW. JÓZEFA

2. Miejscowość

BIELINY qm.j.w.

3. Wiek

XVII, XIX

4. Styl

barok, klasycyzm

5. Kubatura m<sup>3</sup>6. Powierzchnia w m<sup>2</sup>

a) zabytkowa:

b) użytkowa:

20. Przynależność administracyjna

a) województwo

kieleckie

b) powiat

kielecki

c) gmina

w/m.

7. Materiał budowlany

Przed zniszczeniem

Po odbudowie

11. Ilość budynków

1

14. Grunty należące do zabytku:

ha

21. Stacja

Nazwa stacji

Odległość od stacji w km

a) kolejowa

b) autobusowa

w/m.

22. Właściciel i jego adres

Paraf. rzym. kat.

23. Użytkownik i jego adres

j.w.

24. Inwestor i jego adres

G1

31.10.1947

25. Rejestr zabytku Nr

285

15.02.1967

rok..... miejsce przechowywania

26. Nazwa księgi hipotecznej

27. Nr hipoteczny

28. Akta

29. Fotografie

30. Inwentaryzacja pomiarowa

8. Wyposażenie architektoniczne

15. Przeznaczenie pierwotne budynku

kościół

16. Użytkowanie w latach ubiegłych

- II -

17. Użytkowanie obecne

- II -

18. Nadaje się do użycia na

- II -

19. Data, rodzaj i stopień zniszczeń i odbudowy

Data

O P I S

Zniszczenia %

Odbudowa %

VIII.1939 r.

XI.1939 r.

XII.1945 r.

1966r. dobry

9. Autorzy i data budowy i przebudowy


1637-1643r.

Fasada zachodnia: 1838r.

Odnawiany.

10. Udostępnienie



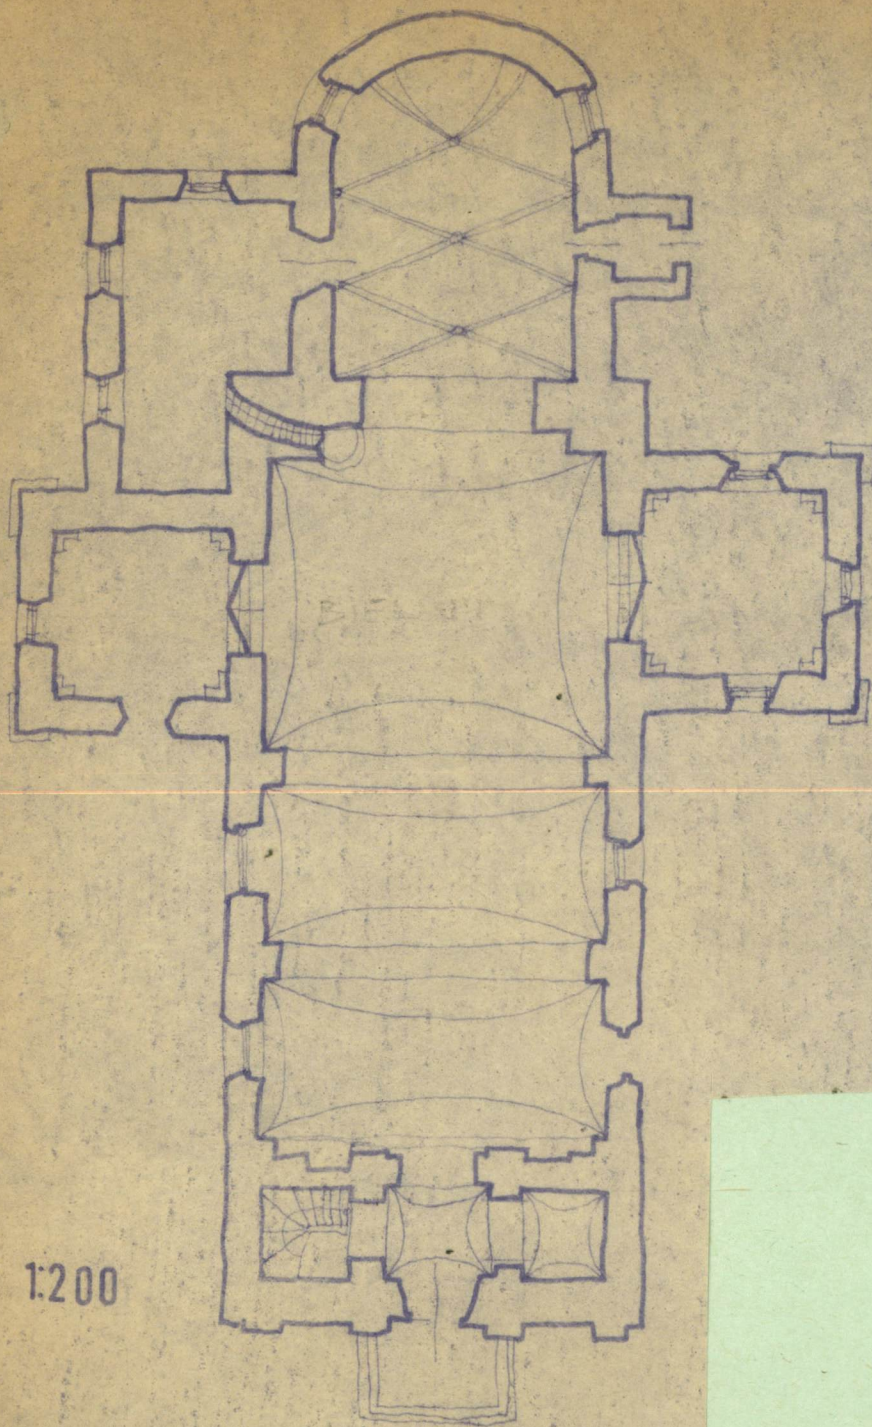

1:200



s z t  
zł

viste

34. Inspekcje

35. Uwagi różne

36. Wypełnił dnia

1966r.

37. Sprawdził dnia



Nr

A

B

C

D

E

F

G

H

I

J

K

L

M

N

O

P

R

S

T

U

V

W

X

Y

Z

1. Obiekt zabytkowy

KOŚCIÓŁ paraf. pw. św. Józefa

2. Miejscowość

BIELINY

3. Wiek

XVII i  
XIX

4. Styl

barok, klasycyzm

5. Kubatura m<sup>3</sup>

ok. 4500

6. Powierzchnia w m<sup>2</sup>

a) zabytkowa: ok. 500 b) użytkowa:

20. Przynależność administracyjna

a) województwo kieleckie

b) powiat kielecki

c) gmina w.m.

7. Materiał budowlany

Przed zniszczeniem

Po odbudowie

11. Ilość budynków

1

14. Grunty należące do zabytku:

ha

a) ściany

kamień  
cegła

b) sklepienia

j.w.

c) stropy

drewno

d) wiązania dachu

drewno

e) krycie dachu

blacha

12. Ilość kondygnacji

2

13. Użytkowanie wnętrza według ilości:

a) izb mieszkalnych -

b) innych pomieszczeń 8

c) piwnic

podpiwniczony e) inne

a) ogrody stylowe

b) sady i grunty uprawne

c) lasy

d) wody

21. Stacja

Nazwa stacji

Odległość od stacji w km

a) kolejowa

Kielce

23

b) autobusowa

w.m.

22. Właściciel i jego adres

Parafia rzym.-kat. w Bielinach

23. Użytkownik i jego adres

j.w.

24. Inwestor i jego adres

25. Rejestr zabytku Nr.....

rok..... miejsce przechowywania

26. Nazwa księgi hipotecznej

27. Nr hipoteczny

28. Akta

29. Fotografie

30. Inwentaryzacja pomiarowa

8. Wyposażenie architektoniczne  
Podziały wewn. barokowe i klasycystyczne, fasada klasycystyczna, obramienie okna zakrystii uszate wczesnobarokowe. Ołtarze XVIII i XIX w. z obrazami z XVII i XVIII w. Epitafia XVII-XVIII. Chrzcielnica

9. Autorzy i data budowy i przebudowy

1637-fundacja bpa Jakuba Zadzika, 1643-konsekracja,

1838-nawa przedłużona od zachodu, z tego czasu fasada, zakrystia nadbudowana w XIX w.

10. Udostępnienie

za zgodą właściciela

15. Przeznaczenie pierwotne budynku kościół

16. Użytkowanie w latach ubiegłych

"

17. Użytkowanie obecne

"

18. Nadaje się do użycia na wczesnobarokowa.

"

19. Data, rodzaj i stopień zniszczeń i odbudowy

Data

O P I S

Zniszczenia %

Odbudowa %

XIII. 1939 r.

XI. 1939 r.

XII. 1945 r.

XVIII. 1966 r. - stan zachowania dobry





M | L | K | J | I | H | G | F | E | D | C | B | A | Nr

### 32. Przebieg prac konserwatorskich

Rok	Wyszczególnienie prac	K o s z t tys. zł

### 33. Koszty w tys. zł

### Przewidywane

### Rzeczywiste

### 34. Inspekcje


i różne

### 36. Wypełnił dnia

37. Sprawdził dnia  
VIII. 1966r.

*oblaturow  
juristyczny*