

Nr

A

B

C

D

E

F

G

H

I

J

K

L

M

N

O

P

R

S

T

U

V

W

X

Y

Z

1. Obiekt zabytkowy

KAPLICZKA ŚW. ROCHA.

2. Miejscowość

MROZKÓW

BŁIZYN

3. Wiek

4. Styl

5. Kabatura m³6. Powierzchnia w m²

a) zabytkowa

b) użytkowa:

7. Materiał budowlany

Przed zniszczeniem

Po odbudowie

11. Ilość budynków

12. Ilość kondygnacji

13. Użytkowanie wnętrza według ilości:

a) izb mieszkalnych

b) innych pomieszczeń

c) piwnic

14. Grunty należące do zabytku

ha

a) ogrody stylowe

b) sady i grunty uprawne

c) lasy

d) wody

e) inne

20. Przynależność administracyjna

a) województwo

KIELECKIE

b) powiat

KIELCE

c) gmina

21. Stacja

Nazwa stacji

Odległość od stacji w km

a) kolejowa

b) autobusowa

22. Właściciel i jego adres

23. Użytkownik i jego adres

24. Inwestor i jego adres

25. Rejestr zabytku Nr

rok miejsce przechowywania

26. Nazwa księgi hipotecznej

27. Nr hipoteczny

28. Akta

29. Fotografie

30. Inwentaryzacja pomiarowa

8. Wyposażenie architektoniczne

15. Przeznaczenie pierwotne budynku

16. Użytkowanie w latach ubiegłych

17. Użytkowanie obecne

18. Nadaje się do użycia na

9. Autorzy i data budowy i przebudowy

19. Data, rodzaj i stopień zniszczeń i odbudowy

Data

O P I S

Zniszczenia %

Odbudowa %

VIII.1939 r.

XI.1939 r.

XII.1945 r.

10. Udostępnienie


KARTA TECHNICZNA

zabytku architektury lub budownictwa

Miejscowość . . . *Mrowka* . . . województwo . . . *Kielkie*
powiat . . . *Kielecki*
Nazwa zabytku . . . *Kaplica św. Rocha* . . . ewent. bliższy adres . . .

Szkic rzutu budynku:

skala: *1:200*

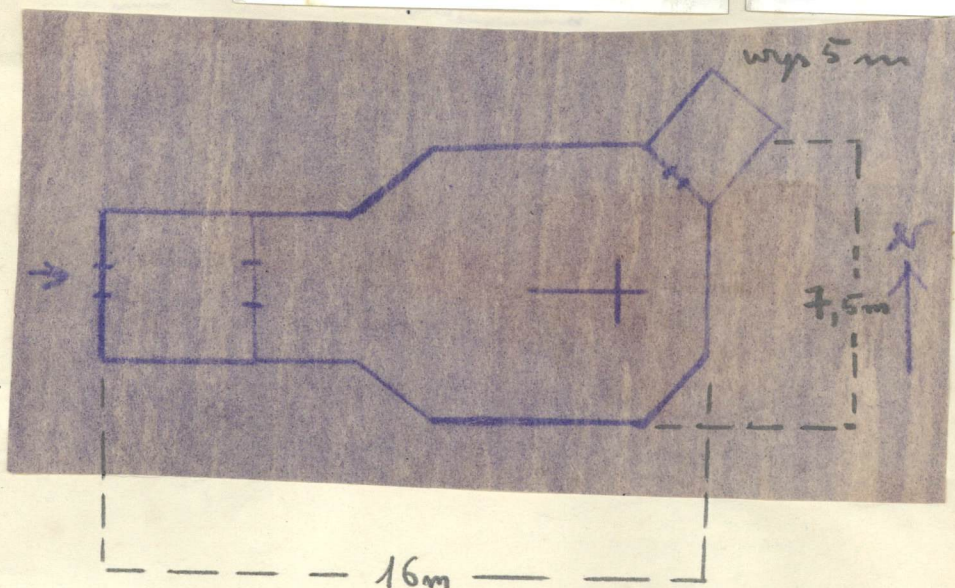

Informacje techniczne:

a/ części budowli *%%* zniszcz.

fundamenty . . . *0* . . .
ściany zewn. . . *5* . . .
ściany wewn. . . *5* . . .
sklepienia . . . *5* . . .
stropy . . . *5* . . .
konstrukcja dachowa *5* . . .
pokrycie dachu . . . *10* . . .
stolarka otworów zewn. *5* . . .

b/ instalacje *%%* zniszcz.

wodociągowa
kanalizacja
elektryczność . . . *100* . . .
gaz *40* . . .

data wypełnienia *20.07.1959*

podpis wykonawcy *[Signature]*