

A B C D E F G H I J K L Ł M N O P R S T U V W X Y Z

Nr 939


ŚWIĘTOKRZYSKIE

1. Obiekt 1057  
SUSZARNIA

2. Czas powstania  
1834-45.

3. Miejscowość  
NIETULISKO FABRYCZNE.

11. Złazki

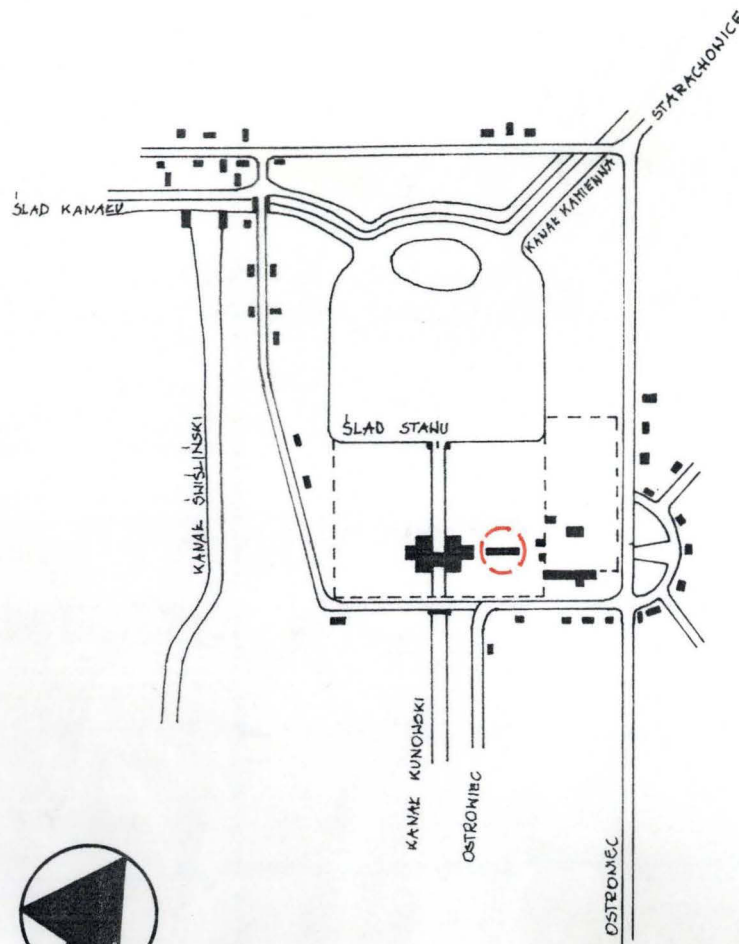

1:10000

4. Adres  
Nietulisko Fabryczne.  
nr hipoteczny .....

5. Przynależność administracyjna  
województwo kieleckie.  
gmina Kunów.  
pow. OSTROWIEC

6. Poprzednie nazwy miejscowości

7. Przynależność administracyjna  
przed 1 VI 1975  
województwo kieleckie.  
powiat opatowski.

8. Właściciel i jego adres

9. Użytkownik i jego adres

10. Rejestr zabgteków

Nr 436Dział A data X-ce21.06.67r.  
318 z 1.12.1956  
30.12.2011

## 12. Autorzy, historia obiektu, określenia stylu

Susznarnia wchodzi w skład zespołu przemysłowego, wzniesiona w latach 1834-45, w.g. proj. Karola Knake. Prawdopodobnie obiekt funkcjonował do czasu zamknięcia samej walcowni żelaza czyli do ok. 1905r. Wzniesiony w klasycystycznym stylu, obecnie nie-  
użytkowany, w stanie ruiny.

## 13. Opis, sytuacja, materiał i konstrukcja, rzut, bryła, elewacje, wnętrze, wyposażenie, instalacje

Susznarnia zlokalizowana jest na osi kompozycyjnej poprzecznej całego założenia urbanistycznego w bezpośrednim sąsiedztwie walcowni. Budynek założony został na planie wydłużonego prostokąta, z widocznym układem poprzecznym ścian wewnętrznych. Suszarnię w całości wzniesiono z łamanego kamienia na zaprawie wapiennej. Konstrukcję zapewniał układ ścian zewnętrznych wraz z poprzecznym przebiegiem ścian wewnętrznych. Budynek pokryty był prawdopodobnie drewnianym dwuspadowym dachem. Możliwe, że suszarnia pierwotnie miała sklepienia kolebkowe - świadczą o tym ślady na murach. Elewacja pn. była w przeszłości jedną płaszczyzną ściany, prawdopodobnie bez otworów okiennych i drzwiowych. Elewacja wsch. i zach. - ściany szczytowe posiadają owalne otwory z gzymsami ponad nimi. Istniały również dalsze otwory okienne ładnie obramione. Elewacja pd. kształtowana była głównie szeregiem otworów drzwiowych prowadzących do pomieszczeń suszarni. Cały budynek umieszczony był na wyraźnym cokole kamiennym.



<p>14. Kubatura</p> <p>ok. 1712m<sup>3</sup></p>	<p>15. Powierzchnia użytkowa</p> <p>ok. 436,58m<sup>2</sup></p>	<p>16. Przeznaczenie pierwotne</p> <p>Susznarnia.</p>	<p>17. Użytkowanie obecne</p> <p>Nie użytkowana.</p>
<p>18. Prace budowlane i konserwatorskie, ich przebieg i dokumentacja</p> <p>Brak dokumentacji. Wykonywane jedynie prace porządkowe zmierzające do zachowania stanu istniejącego.</p>		<p>19. Stan zachowania (fundamenty, ściany zewnętrzne, ściany wewnętrzne, sklepienia, stropy, konstrukcje dachowe, pokrycie dachu, wyposażenie i instalacje)</p> <p>Budynek jest pozbawiony pierwotnego dachu (prawdopodobnie drewnianego). W ścianie pd. mur dość dobrze zachowany. Kamienne nadproża otworów nie wykazują większych zniszczeń, oprócz nielicznych małych ubytków. Wyraźne węgarki z metalowymi zawieszami drzwi. Mur wykonany z piaskowca łamanego na zaprawie wapiennej. Korona muru porośnięta roślinnością grozi osypywaniem się. Podobnie korona ściany pn. Z powodu ubytków w tej ścianie powstał nieregularny obrys otworu drzwiowego. Oprócz tego w murze widać wyraźne pęknięcia. Ślady na tej ścianie świadczą prawdopodobnie o pierwotnym sklepieniu kolebkowym. Istnieje również ślady świadczące być może o stropie płaskim w przeszłości. W ścianie szczytowej wsch. umieszczony jest owalny otwór nad którym przebiega ostrokątny gzyms ceglany. Korona muru nieregularna, z licznymi ubytkami grozi osypywaniem się. Po stronie wewnętrznej ściany widoczne gniazda po belkach drewnianych. W ścianie usytuowano poniżej otworu szczytowego dalsze otwory okienne, pozbawione stolarki, z wyraźnymi śladami prac bud. (przemurowanie). Obramowanie otworów z cegły mocno zniszczone. Druga ściana szczytowa (zach.) podobnie jak pierwsza posiada owalny otwór okienny nad którym c.d. zał. nr. 1.</p> <p>20. Najpilniejsze postulaty konserwatorskie</p> <p>Stan techn. suszarni wykazuje zaawansowane zniszczenie ścian-konstrukcji nośnej. Dlatego należy podjąć prace zmierzające do uratowania stanu istniejącego. Należy zabezpieczyć koronę murów przed osypywaniem się. Przeprowadzić studia proj. nad wykorzystaniem obiektu w przyszłości. Rozpatrzyć możliwość włączenia obiektu do ekomuzeum.</p>	

21. Akta archiwalne (rodzaj akt, numer i miejsce przechowywania)

22. Bibliografia

Rej. A. „Zagadnienia energetyki wodnej w budownictwie przemysłowym Zagłębia Staropolskiego w I poł. XIX w. Kwartalnik Historii Architektury i Urbanistyki tom II, zeszyt 3/4, 1957 r.  
Bastrowski A. „Monografia historyczna Kunowa nad Kamienią i jego okolicą”. Kraków 1939 r.  
Katalog Zabytków Sztuki w Polsce tom III, zeszyt 7.  
Encyklopedia Historii Gospodarczej Polski.  
Dawna suszarnia-orzeczenie techn. (Woj. Konserwator Zabytków w Kielcach maj 1985 r.)

23. Źródło ikonograficzne i fotografia (rodzaj, miejsce przechowywania, sygnatury)

24. Uwagi różne

25. Opracował

tekst Wojciech Sławiński 7.08.1992r.

imię, nazwisko, data, podpis

plany, rysunki Wojciech Sławiński 7.08.1992r.

imię, nazwisko, data, podpis

zdjęcia fotogr. Wojciech Sławiński 7.08.1992r.

imię, nazwisko, data, podpis

miejsce przechowywania negatywów PSOZ. OW. KIELCE ZBIOR NEGATYWÓW B 11260

Karta po wypełnieniu podlega ochronie na podstawie przepisów prawa autorskiego B 11261

26. Adnotacje o inspekcjach, informacje o zmianach (daty, imiona i nazwisko wypełniających)

27. Załączniki



Nr. 1.

SUSZARNIA

1834-45.

NIETULISKO FABRYCZNE.

ZAŁĄCZNIK Nr.1.

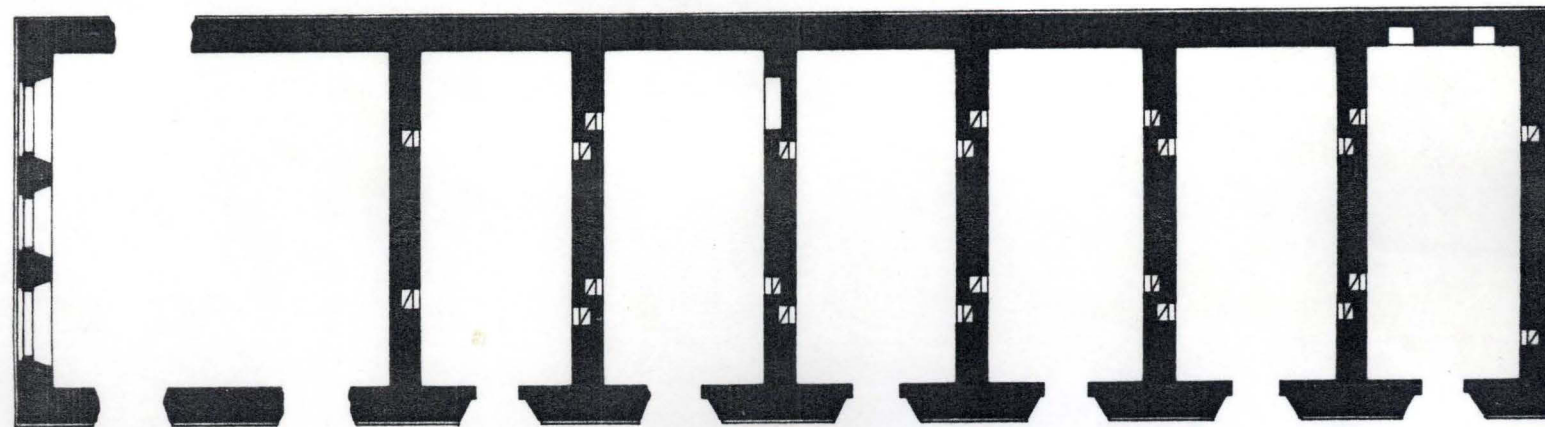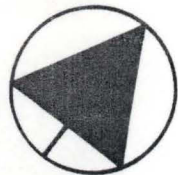

0 1 2 3 4 5

VERTE →