OŚRODEK DOKUMENTACJI ZABYTKÓW W WARSZAWIE
KARTA EWIDENCYJNA ZABYTKÓW ARCHITEKTURY I BUDOWNICTWA

A B C D E F G H I J K L Ł M N O P R S T U V W X Y Z

ŚWIĘTOKRZYSKIE Nr 1557

1. Obiekt 178/3

PLEBANIA PRZY KOŚCIELE PARAFIALNYM P.W. ŚW. IDZIEGO


2. Czas powstania

1789 r.

3. Miejscowość

PTKANÓW cz. wś PODOLE

11. Zdjęcia. rzut, przekrój, sytuacja. orientacja

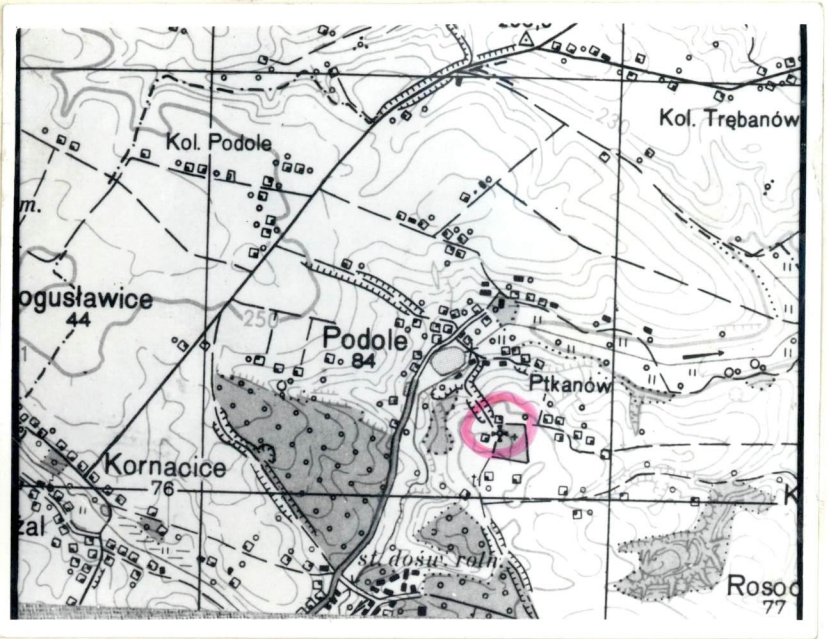







4. Adres

Ptkanów

nr hipoteczny .....

5. Przynależność administracyjna

województwo tarnobrzeskie

gmina Opatów / pow.

6. Poprzednie nazwy miejscowości

Potkanów

7. Przynależność administracyjna przed 1 VI 1975

województwo kieleckie

powiat opatowski

8. Właściciel i jego adres

Parafia rzymsko-katolicka w Ptkanowie
Diecezja sandomierska

9. Użytkownik i jego adres

j.w.

10. Rejestr zabytków

Nr ..... data .....

12. Autorzy, historia obiektu, określenia stylu

Plebania przy kościele parafialnym p.w.św.Idziego w Ptkanowie została wystawiona w r. 1789 przez ks.Michała Wężyka Rudzkiego. W r. 1810 odnotowano w dokumentach - "rezydencja plebańska o czterech pokoikach,dwóch alkierzach po prawej i lewej ręce, gontem kryta w dobrym stanie". Z czasem budynek podupadł , w 1866 r. stan plebanii był zły -"... powała nad sienią i kuchnią jest pognita. W kuchni brak pieca i okien" Stwierdzono konieczność wymiany dachu słomianego na nowy. Prawdopodobnie w 2 poł.XIX w. przeprowadzono remont budynku. w r. 1895 wystawiono nowe,murowane budynki gospodarcze przy plebanii a rok później wykopano nową studnię. Po wojnie plebania była remontowana - ok. 1970 r. w jednej z sal urządzono szkółkę katechetyczną.



13. Opis, sytuacja, materiał i konstrukcja, rzut, bryła, elewacje, wnętrze, wyposażenie, instalacje)

Sytuacja: plebania w Ptkanowie, usytuowana na płaskowzgórzu, po stronie zach. drogi z Ptkanowa do wsi Brzezie,oddzielona tą drogą od cmentarza warownego wokół kościoła paraf. p.w.św.Idziego.Wystawiona w głębi plebańskiego sadu,szeroką,kalenicową elewacją zwrócona na płn. Po stronie płn. plebanii zabudowania gospodarcze, na płd.-zach. studnia pod zadaszeniem. Tereny plebanii od drogi oddziela ogrodzenie z murowanych słupów i umocowanych między nimi żeliwnych przęseł.

Materiał i konstrukcja: murowana z kamienia i z cegły, z drewnianym gankiem. Korpus murowany otynkowany wewnątrz i na zewnątrz. Więźba dachowa drewniana,stolcowa ,na której dach z blachy ocynkowanej.Sciany szczytowe, w szczytach z desek. Okna drewniane, dwuskrzydłowe,polskie.Drzwi płycinowe. We wnętrzach podłogi drewniane, piece kaflowe.

Rzut: główny korpus budynku ma kształt wydłużonego na osi wschód-zachód prostokąta, do którego pośrodku ściany płn. dostawiono prostokątny ganek a przy ścianie zach.prostokątną przybudówkę.Wnętrze budynku jest podzielone na dwa trakty o równej szerokości, w kazdym z traktów po trzy pomieszczenia.

Bryła: główny, prostopadłościenny korpus budynku nakrywa dach naczółkowy. Na osi ściany północnej znajduje się prostopadłościenny ganek pod dachem dwuspadowym, przy ścianie zach. wysoki prostopadłościan przybudówki pod dachem pulpitowym, przysłaniający płn. połowę zach. ściany budynku.

Elewacje: głównego budynku otynkowana na niewielkim cokole, na którym gzyms gierujący się zgodnie z lizenami tworzącymi ramowe podziały ścian. Narożniki zaakcentowane półkolumnami.Elewacja frontowa,szerokokalenicowa z drewnianym gankiem na osi. Z obu stron ganku pojedyncze,prostokątne okno w ścianie.Ganek drewniany o konstrukcji słupowo-ramowej z drzwiami płycinowymi,dwuskrzydłowymi,z prostokątnym okienkiem nadświetla.Szczyt ganku z desek ułożonych w ukośną jodełkę. Tylnia elewacja,południowa o czterech osiach, między dwoma większymi oknami tablica kamienna z inskrypcją:" Domus haec a fundamentis erecta per Illustrem Rdm. Dnm Michaelem Wężyk Rudzki curatum Ptkanów. an. dni 1789. A.M.D.G.". W elewacji wsch. tylko jedno okno po stronie płd.W elewacji zach. część ściany przysłania przybudówka, w pozostałej części tylko jedno okno.W wąskich ścianach szczytowych szczyty są drewniane z małymi okienkami na osi.

Wnętrze: główny korpus budynku jest dwutraktowy, o traktach równej szerokości, z których w każdym wydzielono po trzy duże pomieszczenia. Pośrodku traktu płn. jest główna sień budynku, po jej jednej stronie mieści się kuchnia, po drugiej salka katechetyczna. W trakcie płd. są trzy duże pokoje.Wszystkie pomieszczenia bez wyraźnych cech stylowych doświetlone oknami osadzonymi w głębokich glifach okiennych.Podłogi drewniane, piece kaflowe.

Wyposażenie: typowe dla domu mieszkalnego.
Instalacja : elektryczna i wodna.

14. Kubatura

ok. 1300 m^3.

15. Powierzchnia użytkowa

135 m^2 + poddasze -117 m^2

16. Przeznaczenie pierwotne

mieszkalne

17. Użytkowanie obecne

mieszkalne

18. Prace budowlane i konserwatorskie, ich przebieg i dokumentacja

Budynek wielokrotnie remontowany(prace nie były dokumentowane).

19. Stan zachowania (fundamenty, ściany zewnętrzne, ściany wewnętrzne, sklepienia, stropy, konstrukcje dachowe, pokrycie dachu, wyposażenie i instalacje)

Ogólny stan zachowania dobry.
Fundamwnty - stan dobry.
Sciany zewnętrzne - farba odłazi i łuszczy się w wielu miejscach szczególnie w partii cokołu.
Sciany wewnętrzne w stanie bardzo dobrym.
Więźba dachowa w dostatecznym, dach wymaga malowania a ceglany komin naprawy.
Wyposażenie i instalacje w stanie dobrym.
W przyszłości należałoby dążyć do wyburzenia przybudówki po stronie zach, szpeczącej bryłę budynku.

20. Najpilniejsze postulaty konserwatorskie

21. Akta archiwalne (rodzaj akt, numer i miejsce przechowywania)

AP Radom. RGR. sygn. 6279. Reperacje kościoła parafialnego w Ptkanowie.

22. Bibliografia

- Kś.J.Wiśniewski: Monografie kościołów dekanatu opatowskiego. Radom 1908,s. 367 i n.

23. Źródło ikonograficzne i fotografia (rodzaj, miejsce przechowywania, sygnatury)

Archiwum fot. PKZ o.Kielce nr neg. 81 352 -81 351 - 81 353, 81 357.

24. Uwagi różne

25. Opracował

tekst mgr Anna Adamczyk V-X 1991 r. Adamczyk Anna
imię, nazwisko, data, podpis

plany, rysunki j.w. Adamczyk Anna.
imię, nazwisko, data, podpis

zdjęcia fotogr. Julian Mróz V-X 1991 r.
imię, nazwisko, data, podpis

miejsce przechowywania negatywów Archiwum fot. PKZ o.Kielce

Karta po wypełnieniu podlega ochronie na podstawie przepisów prawa autorskiego

26. Adnotacje o inspekcjach, informacje o zmianach (daty, imiona i nazwisko wypełniających)

27. Załączniki


wkładka nr 1.

ODZ wzór 1975 r.

WKŁADKA DO KARTY EWIDENCYJNEJ ZABYTKÓW ARCHITEKTURY I BUDOWNICTWA

ZAŁĄCZNIK NR 1

1. Miejscowość	2. Obiekt (nazwa jak w karcie)	3. Zawartość wkładki (nazwa obiektu lub materiału uzupełniającego)
PTKANÓW	PLEBANIA PRZY KOSCIELE P.W. SW.IDZIEGO	RZUT, SYTUACJA

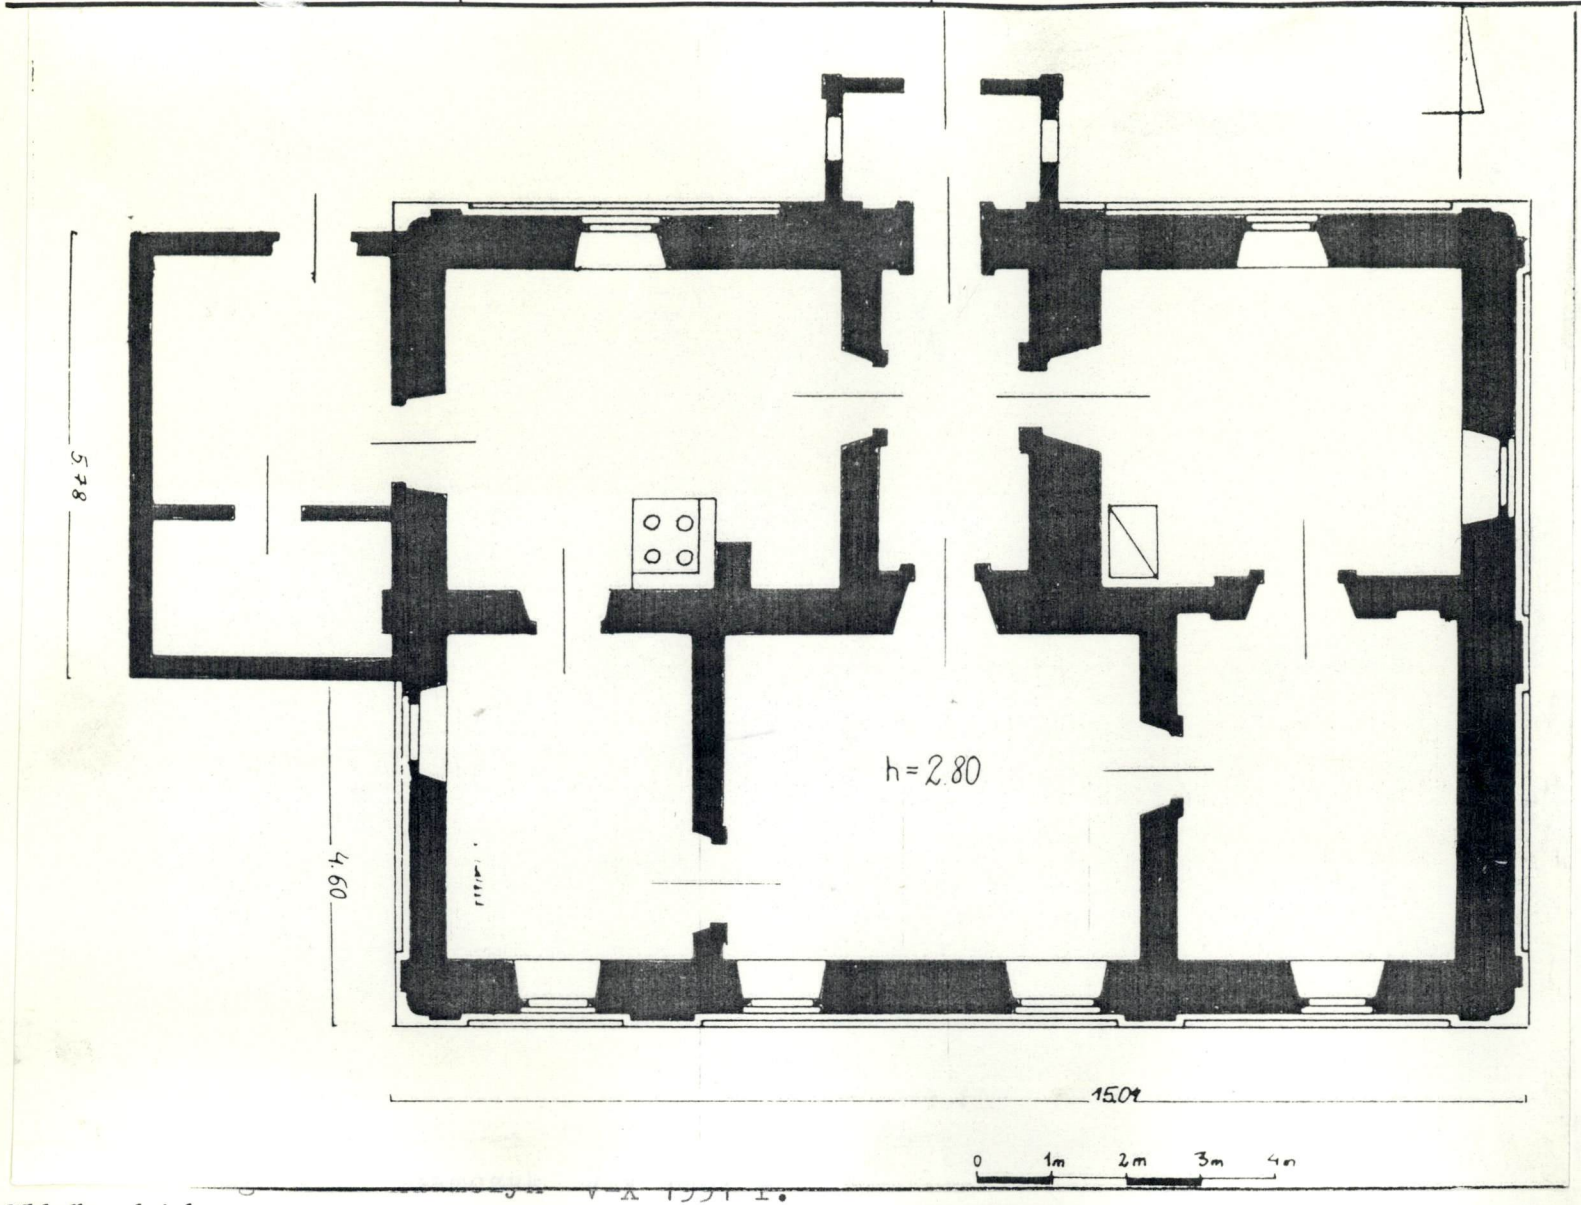

Wkładkę założył: .....
(imię, nazwisko, data)


Archiwum fot.PKZ Kielce

verte !

Miejsce przechowywania negatywów: .....

Z-d Poligr. Jan Jasiński W-wa, ul. Wolna 13, tel. 12-43-83

Wzór ODZ 1978 r.

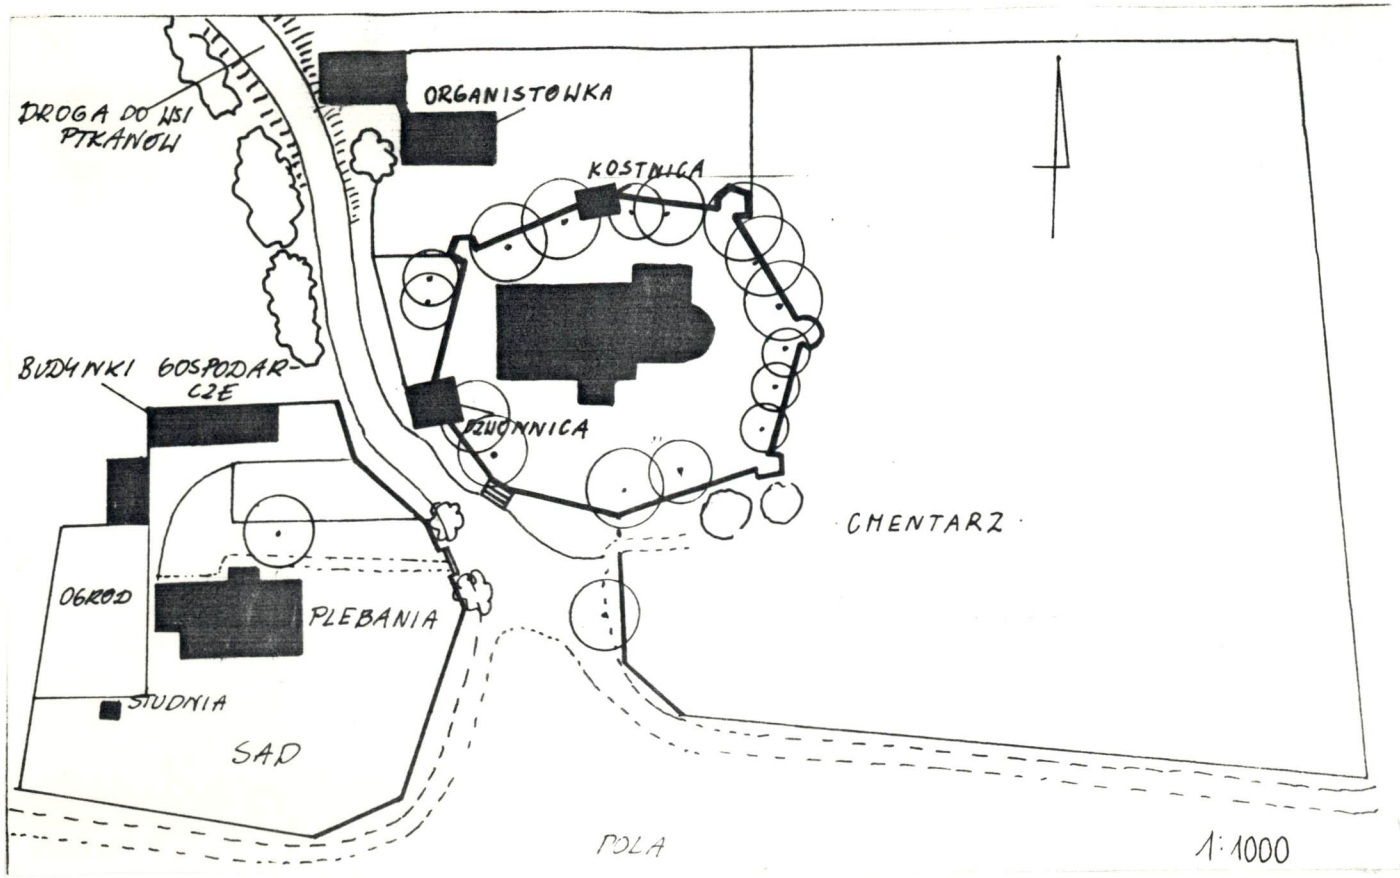
DROGA DO WSI PTKANOW
ORGANISTOWKA
KOSTNICA
BUDYNKI GOSPODARCZE
DZWONNICA
CMENTARZ
OGROD
PLEBANIA
STUDNIA
SAD
POLA
1:1000

SYTUACJA