

Nr

A	B	C	D	E	F	G	H	I	J	K	L	M	N	O	P	R	S	T	U	V	W	X	Y	Z
---	---	---	---	---	---	---	---	---	---	---	---	---	---	---	---	---	---	---	---	---	---	---	---	---

1. Obiekt zabytkowy

KOŚCIEL PW. ŚW. DUCHA

2. Miejscowość

SANDOMIERZ

miasto

3. Wiek

XV/XVIII/XVIII/XIX

4. Styl

GOTYK-BAROK-KLASYC

5. Kubatura m³2700 m³6. Powierzchnia w m²

a) zabytkowa: 320 b) użytkowa: 320

20. Przynależność administracyjna

a) województwo

KIEJSC

b) powiat

SANDOMIERZ

c) gmina

-

7. Materiał budowlany

Przed zniszczeniem

Po odbudowie

11. Ilość budynków

1

14. Grunty należące do zabytku:

ha

21. Stacja

Nazwa stacji

Odległość od stacji w km

a) ściany

CEGLA

b) sklepienia

JW

c) stropy

-

d) wiązania dachu

DREW.

e) krycie dachu

BLAMA

12. Ilość kondygnacji

1

a) ogrody stylowe

b) sady i grunty uprawne

c) lasy

d) wody

e) inne

a) kolejowa

W/M

b) autobusowa

W/M

22. Właściciel i jego adres

KURIA BISKUPA W/M

23. Użytkownik i jego adres

JW.

24. Inwestor i jego adres

8. Wyposażenie architektoniczne

BAROKOWE KLASYCYSTYCZNE
GOTYCKIE

15. Przeznaczenie pierwotne budynku

MAGAZYN

16. Użytkowanie w latach ubiegłych

KOŚC. SZPITALNY

17. Użytkowanie obecne

JW.

18. Nadaje się do użycia na

19. Data, rodzaj i stopień zniszczeń i odbudowy

Data

O P I S

Zniszczenia %

Odbudowa %

VIII.1939 r.

XI.1939 r.

XII.1945 r.

X.1969

ST. DOBRY

25. Rejestr zabytku Nr

rok..... miejsce przechowywania

26. Nazwa księgi hipotecznej




27. Nr hipoteczny

28. Akta

29. Fotografie

30. Inwentaryzacja pomiarowa

10. Udostępnienie

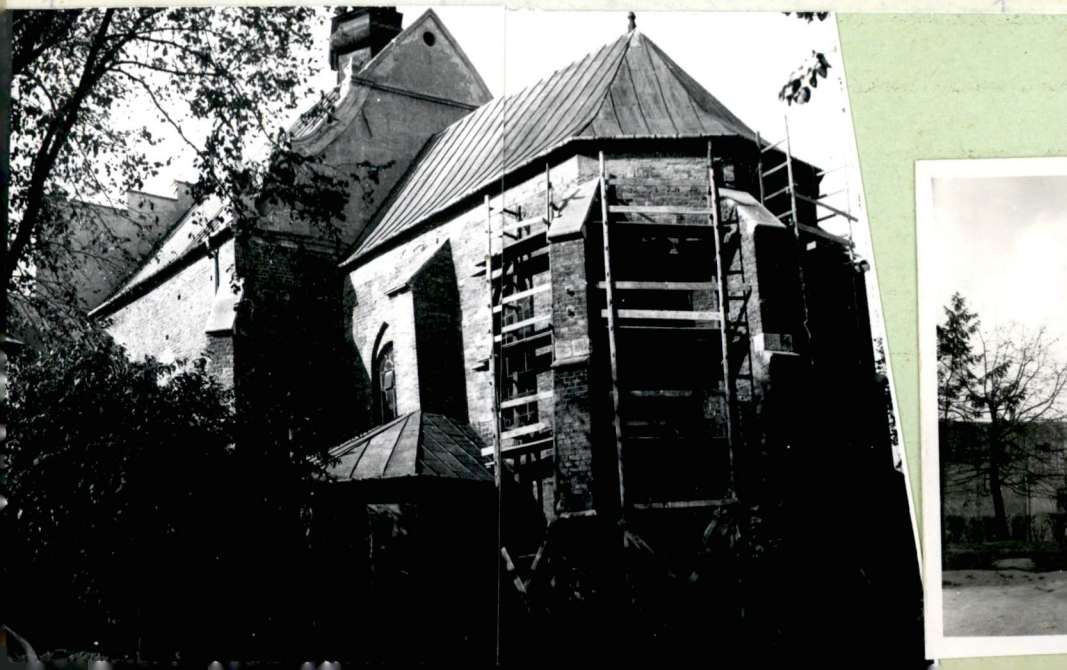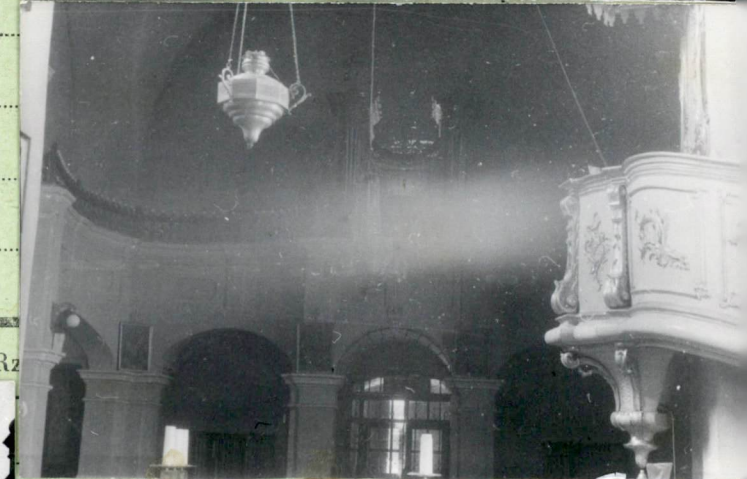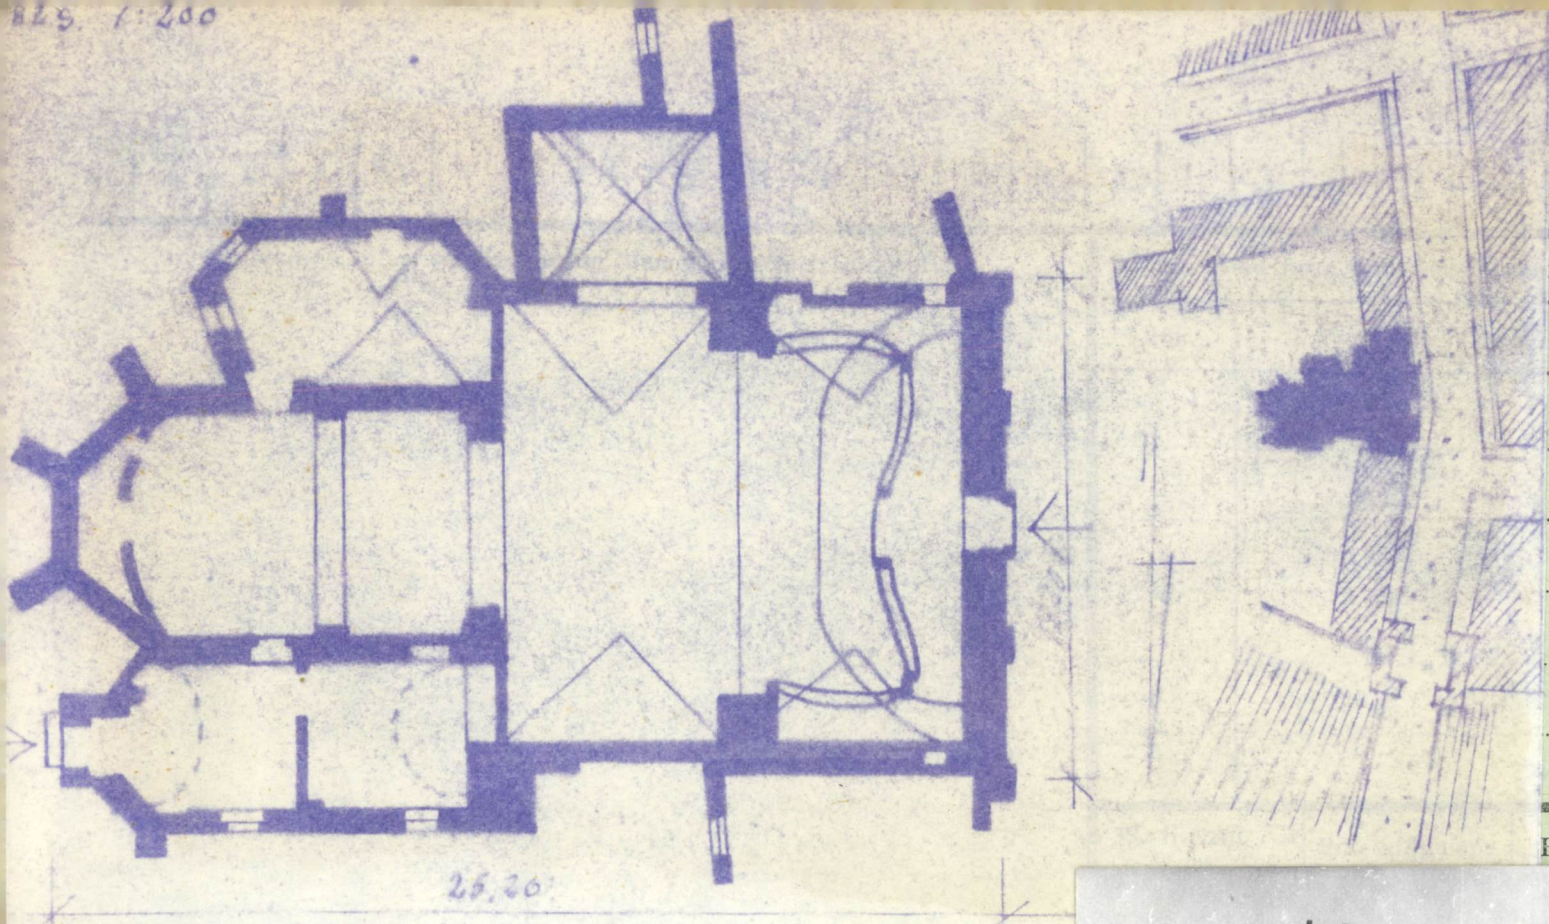

37. Sprawdził dnia
X 10 70 J. SILEK