

KARTA CMENTARZA

NR

19830

Z


A 1. Miejscowość UBLIK	6. Nazwa cmentarza (ew. nazwa dawna, CMENTARZ (RODZINNY) rodowy	B 13. Najstarszy istniejący nagrobek (data) WRZYŻ ŻELIŃNY 1861 ANTON KULLACK	15. Groby o znaczeniu historycznym lub osób szczególnie zasłużonych CMENTARZ RODZINNY B. WEASZCICIELI UBLIK RODZINY KULLACK (KULLACK)
2. Gmina ORZYSZ pow. PISKI	7. Cmentarz dawny <input checked="" type="checkbox"/> TAK Cmentarz nowy (po 1945 r.) <input checked="" type="checkbox"/> NIE	14. Istniejąca dokumentacja cmentarza i miejsce jej przechowywania	
3. Adres cmentarza UBLIK - NA TERENIE OSR. WZAS. CENTRALI PRODUK- CYJNO-HANDLOWEJ „POL- CEMENT” W SOSNOWCU	8. Data założenia POC. XIX W	Plan aktualny —	
4. Poprzednie nazwy miejscowości UBLICK	9. Przynależność wyznaniowa: obecna — dawna — EWANGELICKA	Plan dawny —	
5. (Nie) czynny ew. podstawa zamknięcia NIECZYNNY	10. Powierzchnia w ha: ogólna — 0,015 HA wolna — NIECZYNNA	Inne materiały archiwalne —	
11. Położenie cmentarza POŁOŻONY MIĘDZY DROGĄ WIEJSKĄ A JEZIOREM UBLIK WIELKI PRZY SKRAJU SKARPY. OD OSROD- KA DO CMENTARZA ALEJA JESIONOWA		16. Bibliografia —	
12. Uwagi Ter. Org. Adm. Państwowej		17. Uwagi użytkownika 3 DREWNIANE RZĘBY Z POC. XIX W ŚW. PIOTR, ŚW. PAWEŁ, ŚW. JAN UMIESZCZONE PIERWOTNIE W NISZACH BRAMY CMENTARNEJ OBECNIE W MUZEUM REGIONALNYM W PISZU	

18. ELEMENTY CMENTARZA		Czy istnieją	I L O S C				
			Do XVIII w.	1 poł. XIX w.	2 poł. XIX w.	1 poł. XX w. (do 1945 r.)	2 poł. XX w.
Mur ogrodzeniowy		TAK	—	—	1	—	—
Brama I-yl		TAK	—	—	1	—	—
Kościół		NIE					
Kaplica I-el		NIE					
Nagrobki:	wolnostojące	TAK	—	—	6	10	—
	przyścienne	NIE					
	płyty	NIE					
Mogiły		NIE					
Inne elementy		NIE					
19. Które obiekty wpisane są do rejestru zabytków 1 cmentarz A-821/81 + aleja doposażowa 2 27.06.1984							
20. STARODRZEW	Ilość	Ø pnia w cm	Stan zdrowotny				
lipa	3	72-60					
kasztanowiec	—						
jesion	20	91-56					
tuja (żywotnik)	—						
21. Czy na terenie cmentarza znajdują się zarejestrowane pomniki przyrody ew. aleje NIE							
22. Ogólny stan zachowania zieleni na cmentarzu DOBRY							
23. Charakter rozplanowania cmentarza ZAKŁADOWY MA PLANIE KOLISTYM OTOCZONY MUREM KAM. Z BRAMĄ NEOGOTYCKĄ. OD STRONY PDN PRZYLEGA NASTĘPNY KRĄG ZARZĄDZONY NASYPEM W WIDOKU							
24. Czytelność układu cmentarza: ZGRUPOWANIE KRZYŻÓW ŻELIWYCH — całość CZYTELNA — kwater BRAK — nagrobków i mogił NA CAŁYM TERENIE							
25. Ogólny stan zachowania cmentarza (nagrobków i drzewostanu) OGÓLNIE UPORZĄDKOWANY I PIELEGNOWANY PRZEZ KIEROWNICTWO OSRODKA WZIASOWEGO							
26. Istniejące zagrożenia ZMIASZCZENIE							
27. Wnioski w zakresie prac: — porządkowych — remontowych OTYNKOWANIE MURU I BRAMY — konserwatorskich ZABEZPIECZENIE KRZYŻÓW ŻELIWYCH							
28. Wnioski w zakresie niezbędnej dokumentacji: — poszczególnych nagrobków — — ewidencji całości cmentarza TAK — studium historycznego — — ewentualnie dokum. projektowej —							
29. Inne uwagi służb konserwatorskich —						30. Wypełnił: D. GOSPODAREK Data: XI, 1989	

UBLIK
cm. rodziny KULLACHAK
1: 250



- 1 - brama
- 2 - groby
- 3 - aleja jesionowa
- L - lipa
- γ - jesion

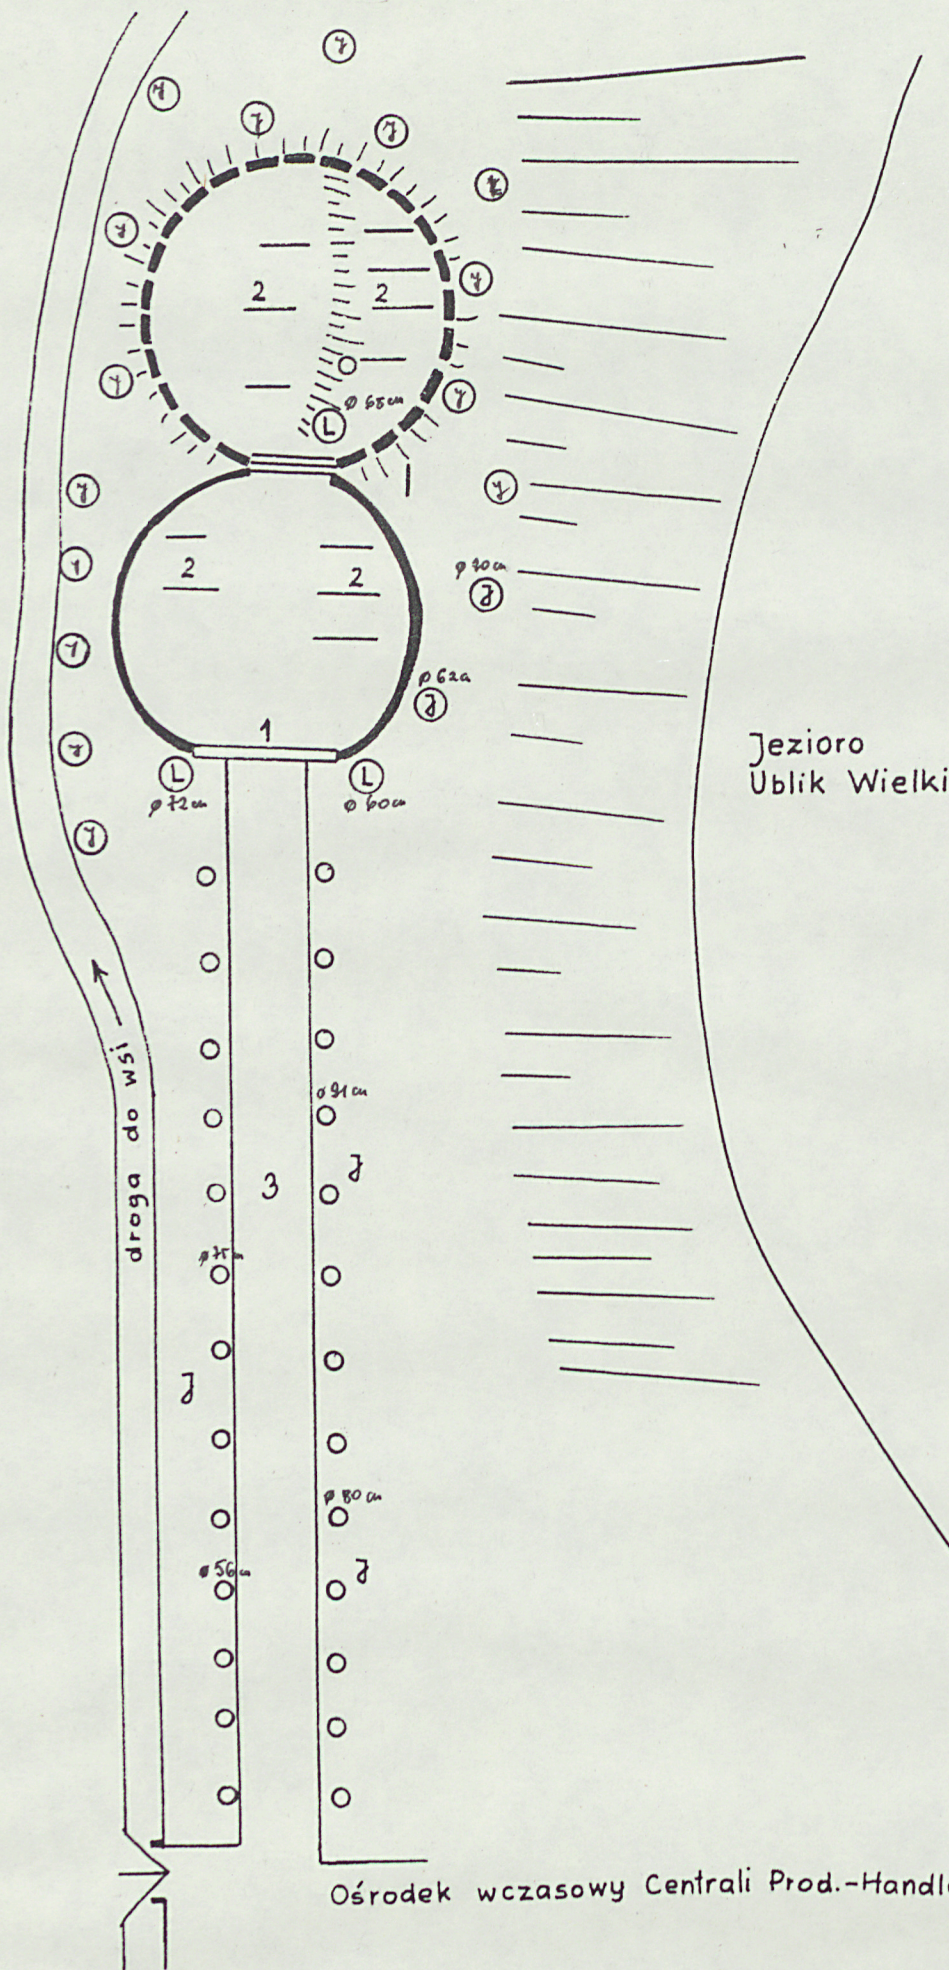

Ośrodek wczasowy Centrali Prod.-Handlowej „POLCEMENT”
w Sosnowcu



1. ALEJA PROWADZĄCA DO CM.



2. BRAMA CM.



3. BRAMA I FRAGM. KAMIENNEGO MURU - OD WENNAŁTRZ



4. FRAGM. WNEŁTRZA I ZNISZCZONY MUR



5. BRAMA I FRAGMENT MUROU CM.



6. KRZYŻ ŻEL. - ANTONI KULLAR 1861 r.




7. KRZYŻ ŻEL. ŻELANY - LEOPOLD KULLACK



8. KRZYŻ ŻEL. - ALBERT HILTNER 1877-1878



9. NAGROBKU ZA BRAMĄ CM. -

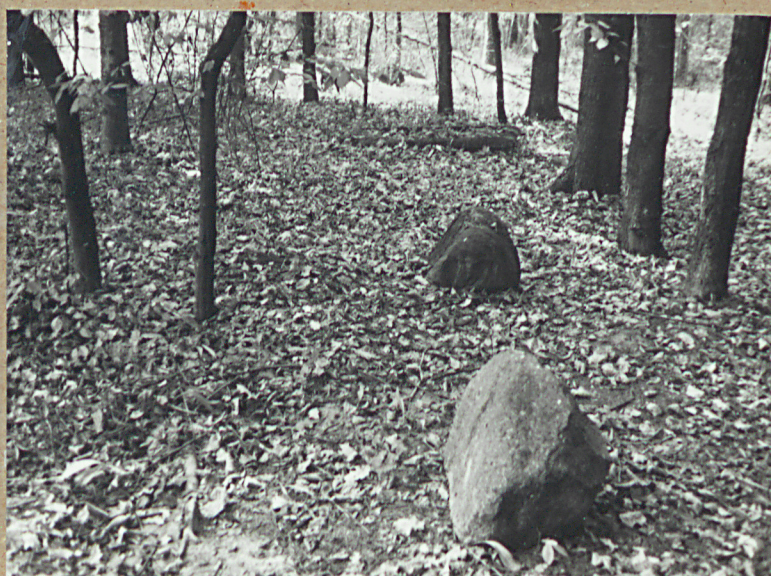

10. FRAGMENT WNĘTRZA