

A B C D E F G H I J K L M N O P R S T U V X Y Z

Nr

5650

1. Obiekt

KOŚCIÓŁ PAR. P. W. MATKI BOSKIEJ KRÓLOWEJ POLSKI


2. Czas powstania

OK. 1481 R.

3. Miejscowość

M I Ł K I

11. Zdjęcia, rzut, przekrój, sytua

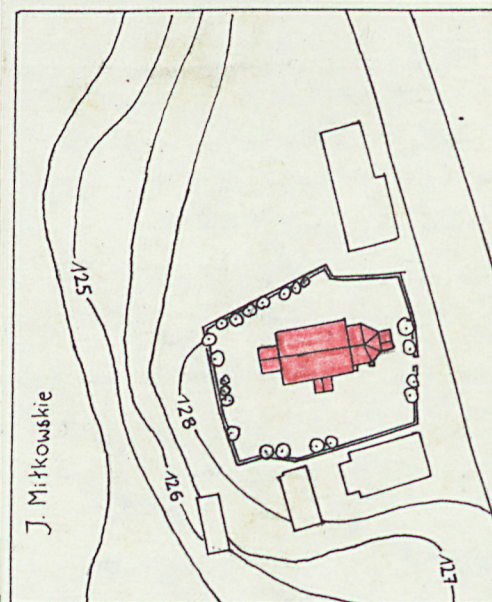

Plan sytuacyjny, podz. 1:2.000



4. Adres

nr hipoteczny

5. Przynależność administracyjna

województwo suwalskie

gmina Miłki

6. Poprzednie nazwy miejscowości

Milken

7. Przynależność administracyjna
przed 1 VI 1975

województwo olsztyńskie

powiat Giżycko

8. Właściciel i jego adres

Parafia Rzymskokatolicka
w Miłkach

9. Użytkownik i jego adres

Parafia Rzymskokatolicka
w Miłkach

10. Rejestr zabytków

Nr A-320 data 15.12.82

Autorzy nie znani. Kościół posiada mury gotyckie, wzniesione ok. 1481 roku. W 1656 spalony przez Tatarów został odbudowany w 1669 roku. W czasie I-szej Wojny Światowej poważnie uszkodzony, w szczególności wieża. Po roku 1945 przejęty przez katolików, wcześniej po reformacji użytkowany przez protestantów.

Sytuacja: kościół znajduje się w centralnej części wsi Miłki po zach. stronie drogi Orzysz-Giżycko; na skraju zbocza opadającego w kierunku jeziora Miłkowskiego; kościół jest zorientowany.

Materiał: Murowany z cegły i kamienia polnego, otynkowany wewnątrz i na zewnątrz; pokrycie ceramiczne dachówką marsylką; drewniane: kons.kolebki pozornej, filary, więźba dachowa o kons. stolcowej, stolarka okienna i drzwiowa, opierzenia blacharskie i rynny spustowe z blachy miedzianej. Rzut kościoła jest złożony; korpus nawowy założony jest na rzucie prostokąta, do części wsch. korpusu przylega prezbiterium zamknięte trójbocznie do którego przylega zakrystia na planie kwadratu, do zach. części korpusu przylega wieża na planie kwadratu, a do pd. kruchta na planie kwadratu. Bryła kościoła jest rozczłonkowana, korpus nawowy przykryty dachem dwuspadowym, oszkarpowane prezbiterium / węże i niższe od korpusu nawowego/ przykryte połączonymi dachami - dwuspadowym i trójspadowym, trójkondygnacyjna wieża, zakrystia i kruchta przykryte dachami dwuspadowymi.

Elewacje: Elew. zach. systematyczna, jednoosiowa, na osi symetrii ryzalito-wo wysunięta przed lico elewacji wieża, na osi sym. wieży w pierwszej kondygnacji otwór drzwiowy zamknięty łukiem pełnym, druga i trzecia kondygnacja rozczłonkowana płytki blendami, w blendach trzeciej kondygn. niewielkie dzwonne okienka, wieża zwieńczona trójkątnymi szczytami, rozczłonkowanymi płytkami blendami: korpus nawowy zwieńczony schodkowymi szczytami / po obu stronach wieży/, w szczytach płytkie blendy, na stopniach szczytów zdwojone sterczynki. Otwory okienne i drzwiowe: korpus i prezbiterium przeprute wysokimi oknami zamkniętymi łukiem odcinkowym, zakrystia oknami prost., w kruchcie otwór drzwiowy zam. łukiem odcinkowym, w zakrystii prost. otwór drzwiowy, wszystkie otwory obramione. Korpus: elew. pd. trójosiowa na osi 2 kruchta, na pozostałych osiach okna, elew. pn. 2-osiowa na osiach okna. Prezbiterium od pd. 2 okna, od pn. 1 okno. W zakrystii od pd. drzwi, od wsch. i pn. okna. Wnętrze: trójnawowe, podział na nawy dokonany przez filary o przekroju kwadratowym, wspierające sklepienie kolebkowe nad gł. i półkolebkowe nawami bocznymi; w zach. części nawy chór muzyczny, nawa oddzielona od prezbiterium łukiem tęczyowym. W wieży klatka schodowa. Wyposażenie: organy, ołtarz, ambona. Instalacje: Elektryczne

14. Kubatura

3.690 m³

15. Powierzchnia użytkowa

nawa z prezbiterium
3.276 m²

16. Przeznaczenie pierwotne

Sakralne

17. Użytkowanie obecne

Sakralne

18. Prace budowlane i konserwatorskie, ich przebieg i dokumentacja

19. Stan zachowania (fundamenty, ściany zewnętrzne, ściany wewnętrzne, sklepienia, stropy, konstrukcje dachowe, pokrycie dachu, wyposażenie i instalacje)

Stan zachowania wszystkich elementów obiektu dobry

20. Najpilniejsze postulaty konserwatorskie

21. Akta archiwalne (rodzaj akt, numer i miejsce przechowywania)

24. Uwagi różne

25. Opracował

tekst Dariusz Maciej Ambrosiewicz 1990.06.16
imię, nazwisko, data, podpis
plany, rysunki D.M. Ambrosiewicz 1990.06.18
imię, nazwisko, data, podpis
zdjęcia fotogr. Adam Żulpa 1990.06.
imię, nazwisko, data, podpis
miejsce przechowywania negatywów

KARTA PO WYPEŁNIENIU PODLEGA OCHRONIE NA PODSTAWIE PRZEPISÓW PRAWA AUTORSKIEGO !

22. Bibliografia

26. Adnotacje o inspekcjach, informacje o zmianach (daty, imiona i nazwiska wypełniających)

23. Źródła ikonograficzne i fotograficzne (rodzaj, miejsce przechowywania, sygnatury)

27. Załączniki

1. Miejscowość


M I Ł K I

2. Obiekt (nazwa jak w karcie)

Kościół par. p.w. M.B.

3. Zawartość wkładki (nazwa obiektu lub materiału uzupełniającego)

Rzut poziomy kościoła. Zdjęcia

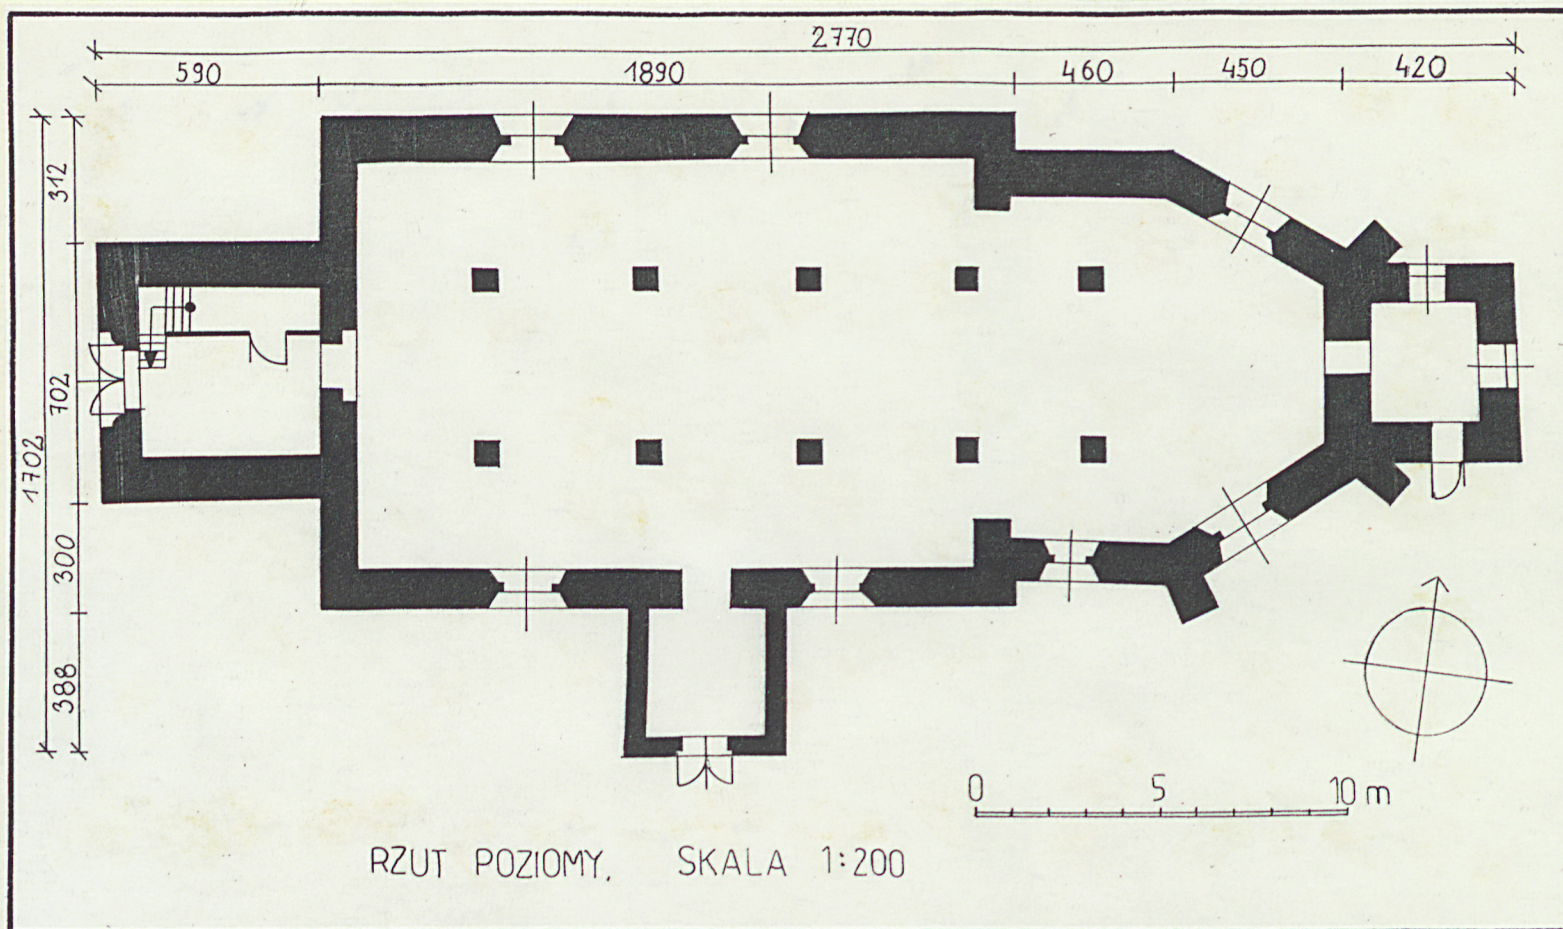

Wkładkę założył: D.M. Ambrosiewicz, 1990.06.20
(imię, nazwisko, data)

Miejsce przechowywania negatywów: BDZ Suwałki



Widok kościoła od pn.-wsch.



Górna część wieży



Drzwi zakrystii



Widok kościoła od wsch.



Dolna część wieży