

# KARTA CMENTARZA

NR

20523

N


<b>A</b>	1. Miejscowość  KĘDZIERZYN	6. Nazwa cmentarza (ew. nazwa dawna) Cmentarz (parafii św. Andrzeja Apostoła)  <i>rymskokatolicki</i>	<b>B</b>	13. Najstarszy istniejący nagrobek (data)  1899 r.	15. Groby o znaczeniu historycznym lub osób szczególnie zasłużonych  nie ma
	2. Gmina  NIECHANOWO  <i>pow. GNIEŹNIEŃSKI</i>	7. Cmentarz dawny <input checked="" type="checkbox"/> TAK  Cmentarz nowy (po 1945 r.) <input type="checkbox"/>		14. Istniejąca dokumentacja cmentarza i miejsce jej przechowywania  Plan aktualny /1:1000/ Ośrodek Dokumentacji Geodezyjno-Kartograficznej Urzędu Wojewódzkiego w Poznaniu/filia Gniezno/  Plan dawny	
	3. Adres cmentarza Cmentarz parafii św. Andrzeja Apostoła Kędzierzyn	8. Data założenia 1899 r.-najstarszy nagr.		Inne materiały archiwalne archiwalia XIXw. Archiwum Archidiecezjalne w Gnieźnie/Katedra/	
	4. Poprzednie nazwy miejscowości  KENDORF - w czasie II wojny światowej  KĘDZIERZYN	9. Przynależność wyznaniowa:  obecna - RZYMSKOKATOLICKI  dawna - RZYMSKOKATOLICKI			
	5. (Nie) czynny ew. podstawa zamknięcia  CZYNNY	10. Powierzchnia w ha:  ogólna - <input type="text" value="0,36"/>  wolna - <input type="text" value="0,04"/>			
	11. Położenie cmentarza Cmentarz zajmuje teren opadający na pd.-wsch., jest oddalony od kościoła par. na zach. Od pn.-zach. niewielki plac i droga gospodarcza, od pn.-wsch. i pd.-zach. bezpośrednio ulokowane zabudowania, od pd.-wsch. pole uprawne.			16. Bibliografia	
	12. Uwagi Ter. Org. Adm. Państwowej  NIE MA			17. Uwagi użytkownika  NIE MA	



C 18. ELEMENTY CMENTARZA		Czy istnieją	I L O Ś Ć				
			Do XVIII w.	1 poł. XIX w.	2 poł. XIX w.	1 poł. XX w. (do 1945 r.)	2 poł. XX w.
Mur ogrodzeniowy		TAK	-	-	-	1	-
Brama I-yl		TAK	-	-	-	1	-
Kościół		NIE	-	-	-	-	-
Kaplica I-el		NIE	-	-	-	-	-
Nagrobki:	wolnostojące	TAK	-	-	1	34	330
	przyścienne	NIE	-	-	-	-	-
	płyty	NIE	-	-	-	-	-
Mogiły		TAK	-	-	-	8	255
Inne elementy							
19. Które obiekty wpisane są do rejestru zabytków - - -							
20.	STARODRZEW	Ilość	Ø pnia w cm	Stan zdrowotny			
	lipa	1	60	dobry			
	kasztanowiec	2	60	dobry			
	jesion	3	60	dobry			
	tuja (żywotnik)	-	-	-			
	akacja	8	65	dobry			
21. Czy na terenie cmentarza znajdują się zarejestrowane pomniki przyrody ew. aleje NIE MA							
22. Ogólny stan zachowania zieleni na cmentarzu bardzo dobry							
23. Charakter rozplanowania cmentarza Plan niereg. zbl.do prostokąta z jednym narożem zaokrąglonym.Dwie równol.aleje/jedna od bramy/do połowy.Tu połączone,dalej ścieżka.							
24. Czytelność układu cmentarza:							
- całość						czytelny	
- kwater						czytelny	
- nagrobków i mogił						czytelny	
25. Ogólny stan zachowania cmentarza (nagrobków i drzewostanu) dobry							
26. Istniejące zagrożenia NIE MA							
27. Wnioski w zakresie prac:							
- porządkowych						NIE MA	
- remontowych						NIE MA	
- konserwatorskich						poszczególne nagrobki	
28. Wnioski w zakresie niezbędnej dokumentacji:							
- poszczególnych nagrobków						TAK	
- ewidencji całości cmentarza						TAK	
- studium historycznego						NIE	
- ewentualnie dokum. projektowej						NIE	
29. Inne uwagi służb konserwatorskich						30. Wypełnił: Data:	



SKALA 1:500

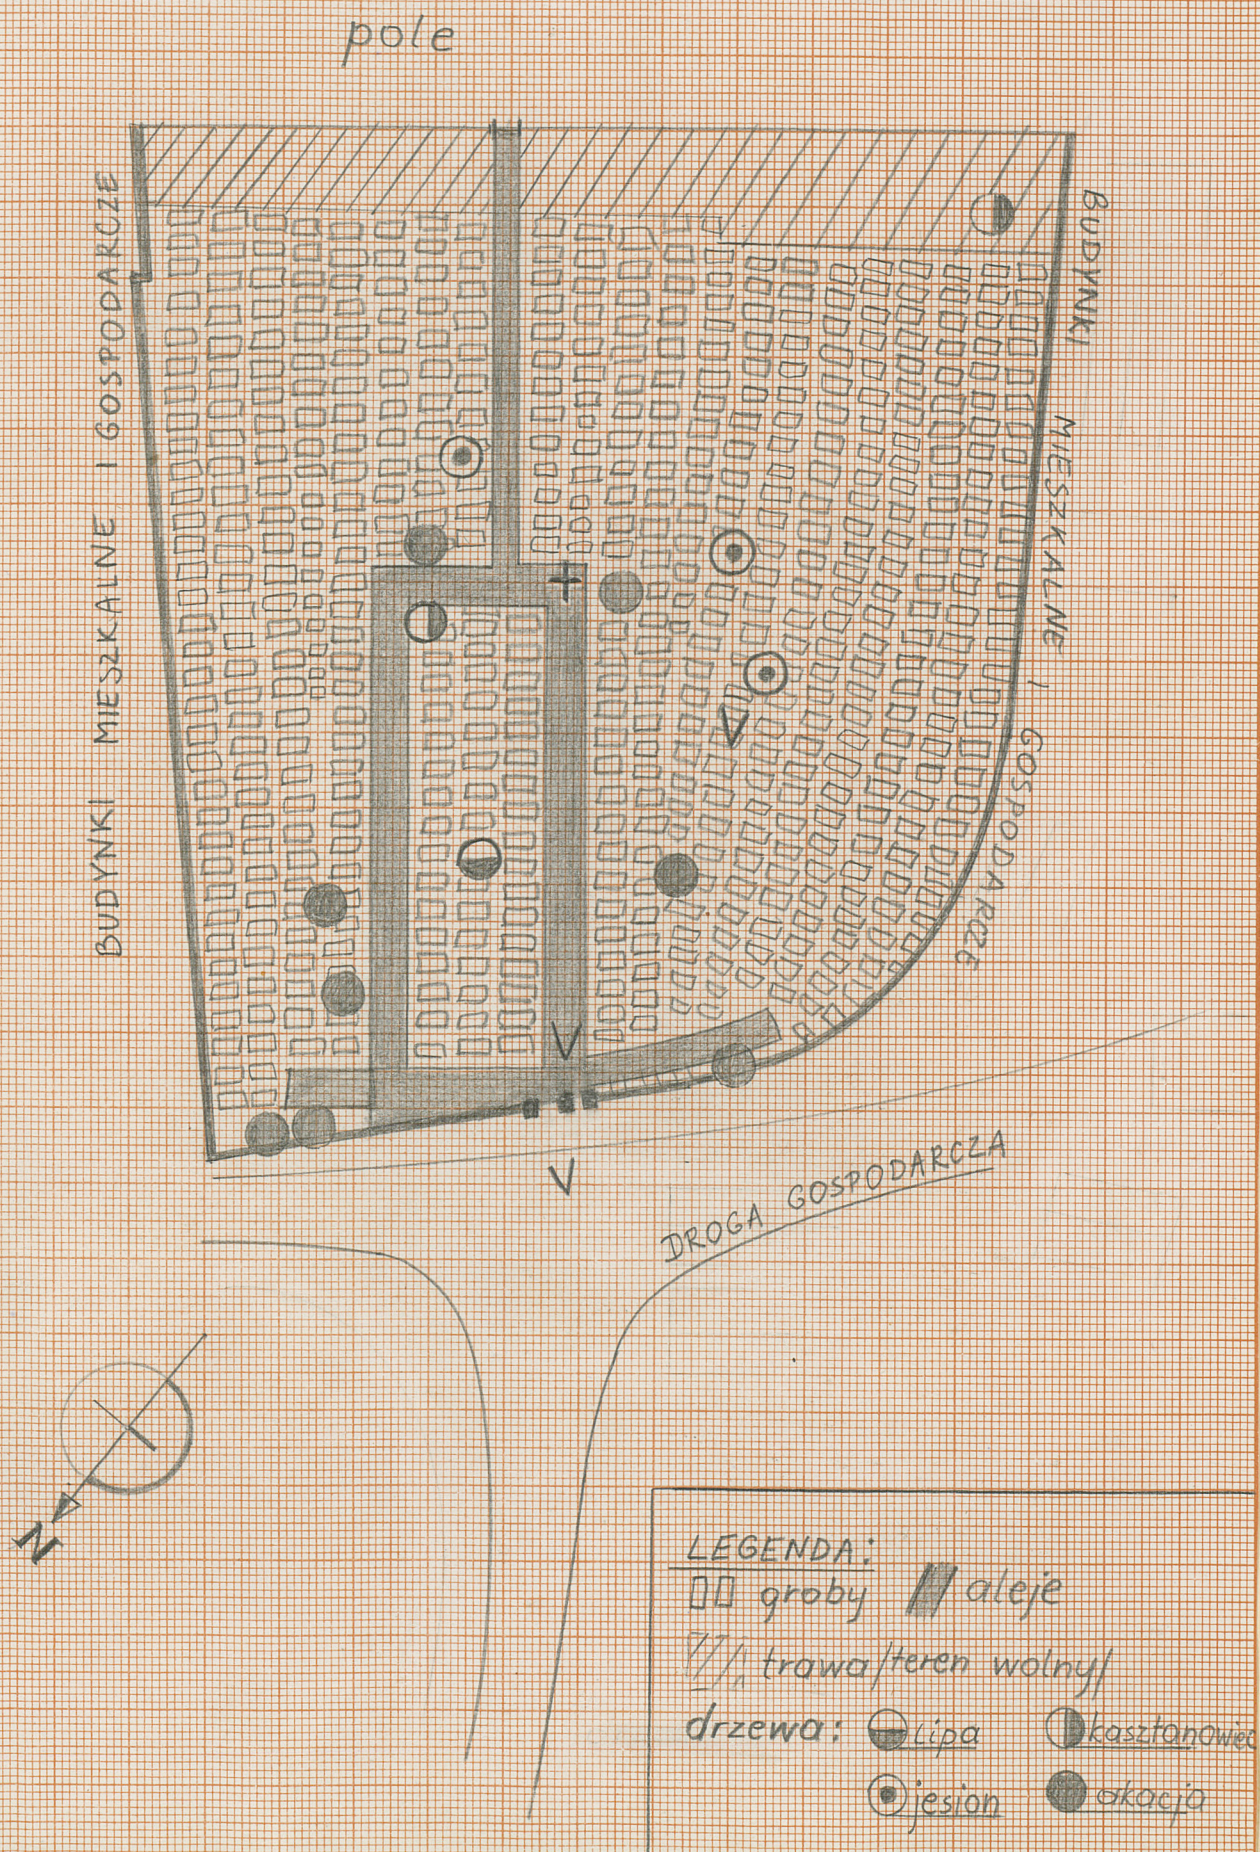





BRAMA WEJŚCIOWA



ALEJA GŁÓWNA



WIDOK PD CZĘŚCI  
CMENTARZA