

Województwo

Wielkopolskie

PIŁSKIE

KARTA CMENTARZA

NR


21439

A 1. Miejscowość B R O D N A	6. Nazwa cmentarza (ew. nazwa dawna) CMENTARZ EWANGELICKI	B 13. Najstarszy istniejący nagrobek (data) krzyż żeliwny Gottlieb Soerte 1838+1882	15. Groby o znaczeniu historycznym lub osób szczególnie zasłużonych ----
2. Gmina KACZORY pon. PILSKI	7. Cmentarz dawny <input checked="" type="checkbox"/> tak Cmentarz nowy (po 1945 r.) <input type="checkbox"/>	14. Istniejąca dokumentacja cmentarza i miejsce jej przechowywania Plan aktualny szkic BDZ Piła	
3. Adres cmentarza Brodna	8. Data założenia 2 poł. XIX w.	Plan dawny ---	
4. Poprzednie nazwy miejscowości Brodden	9. Przynależność wyznaniowa: obecna - - dawna - ewangelicka	Inne materiały archiwalne ---	
5. (Nie) czynny - ew. podstawa zamknięcia	10. Powierzchnia w ha: ogólna - 0,37 wolna -		
11. Położenie cmentarza Położony w pd. -zach. części wsi, nieopodal punktu sprzedaży pomocniczej, przy utwardzonej drodze do Śmiłowa, na terenie płaskim.		16. Bibliografia ---	
12. Uwagi Ter. Org. Adm. Państwowej ---		17. Uwagi użytkownika ---	

18. ELEMENTY CMENTARZA		Czy istnieją	I L O Ś Ć				
			Do XVIII w.	1 poł. XIX w.	2 poł. XIX w.	1 poł. XX w. (do 1945 r.)	2 poł. XX w.
Mur ogrodzeniowy		nie					
Brama i słupy ceglane		tak				+	
Kościół		nie					
Kaplica I-el		nie					
Nagrobki:	wolnostojące	tak				7	3
	przyścienne	nie					
	plyty	tak			1		
Mogily		tak			3	33	
Inne elementy		-					
19. Które obiekty wpisane są do rejestru zabytków nie ma							
A-455/84 z 13.06.1994							
20.	STARODRZEW	Ilość	Ø pnia w cm	Stan zdrowotny			
	lipa	14	obw. 200-359 cm	dość dobry			
	kasztanowiec	-					
	jesion	-					
	tuja (żywotnik)	-					
21. Czy na terenie cmentarza znajdują się zarejestrowane pomniki przyrody ew. aleje nie							
22. Ogólny stan zachowania zieleni na cmentarzu Stan zdrowotny zieleni planowo posadzonej dość dobry. Zieleni rosnąca dziko, gęste samosiewy, posusz świerkowy w części pd.							
23. Charakter rozplanowania cmentarza zach. obsadzone lipami, bok. pd. świerkami. W części pd. aleja klonowa. Pochówki w rzędach.							
24. Czytelność układu cmentarza: - całość dobra - słabo czytelne podziały wyznaczone przez nasadzenia drzew - nagrobków i mogil fragmentaryczna							
25. Ogólny stan zachowania cmentarza (nagrobków i drzewostanu) Nagrobki zdewastowane, kamienne tablice wywiezione. Zieleni rosnąca dziko, ubytki w liniach nasadzeń, samosiewy, posusz świerkowy.							
26. Istniejące zagrożenia Dalsza dewastacja Terenu.							
27. Wnioski w zakresie prac: - ogrodzenie terenu, wycięcie samosiewów i uschniętych świerków. - porządkowych - remontowych --- - konserwatorskich zabezpieczenie żeliwnych krzyży i krat							
28. Wnioski w zakresie niezbędnej dokumentacji: - poszczególnych nagrobków --- - ewidencji całości cmentarza teczka ewidencyjna - studium historycznego. --- - ewentualnie dokum. projektowej ----							
29. Inne uwagi służb konserwatorskich ----							30. Wypełnił: B. Krawiec Data: 06.1988

BRODNA

1:500

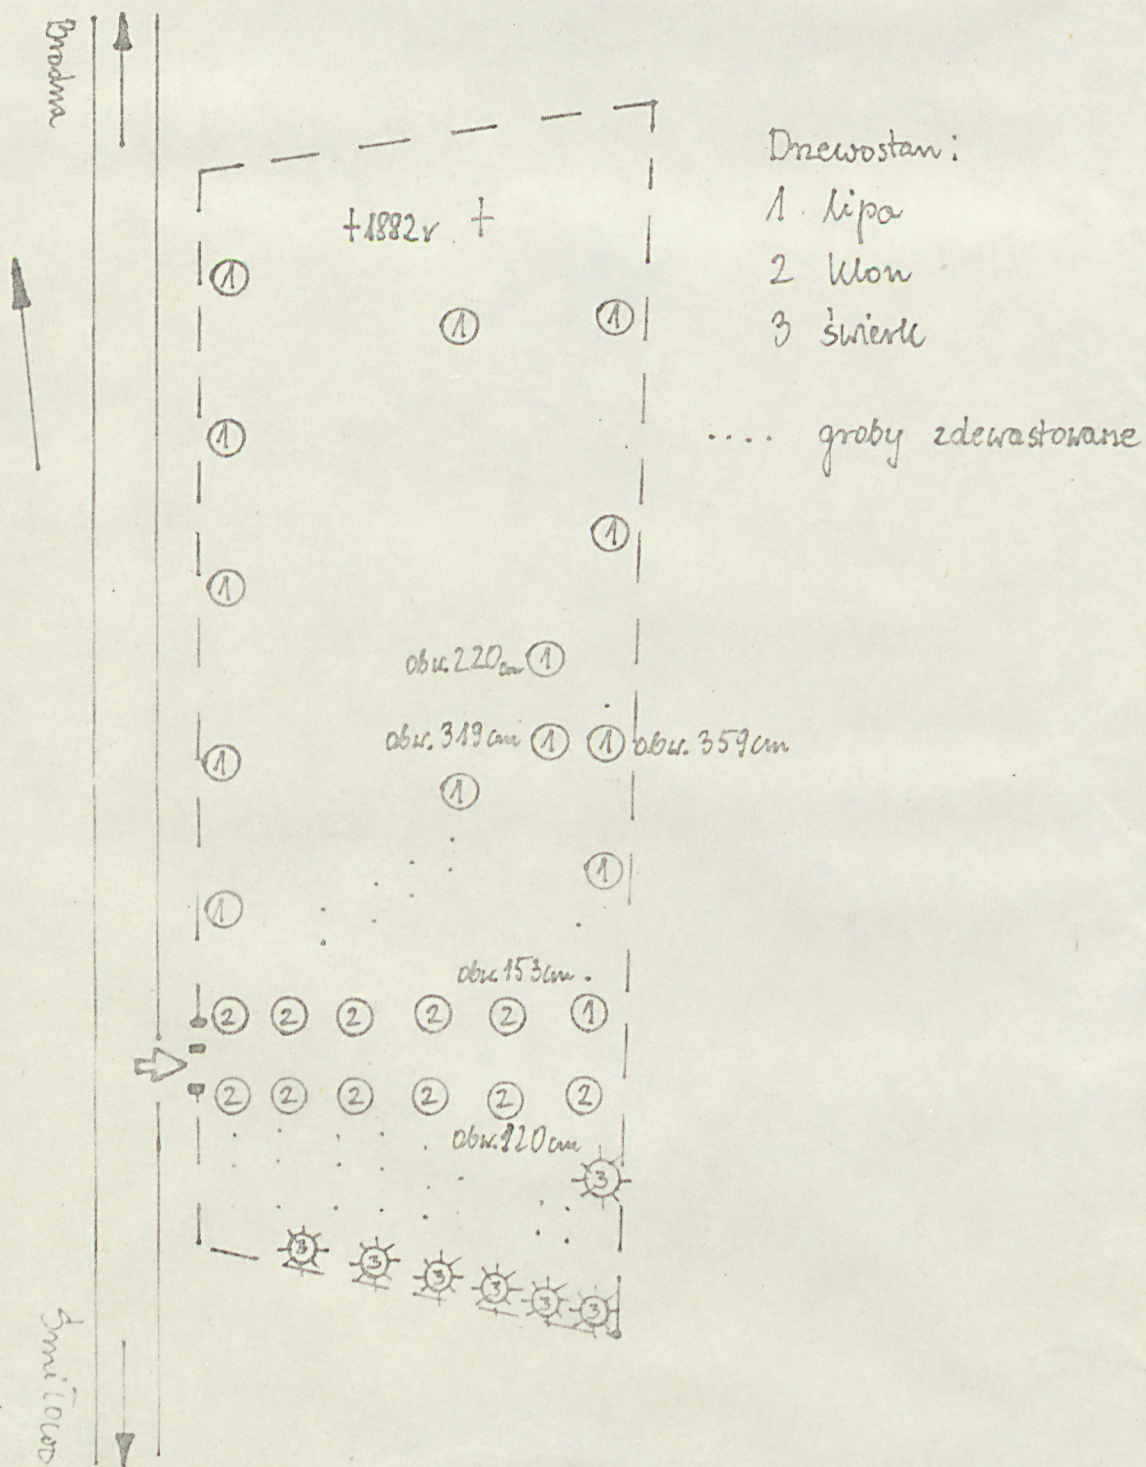



1. WEJŚCIE GL.



2. ROZBITA PIASKOWCOWA PŁYTA



3. KWATERA PD.



4.
KRZYŻ G. SOERTE +1892.



5.
ALEJA W CZĘŚCI PD.



7.

BRODNA



8-11. ŻELIWNE OGRODZENIA MOSIK 9



10.

11



12- PD. CZĘŚĆ CMENTARZA

13. KRZYŻ ŻELIWNY