

# KARTA CMENTARZA

Nr




21869

|  |  |  |   |
|--|--|--|---|
| <b>A</b> 1. Miejscowość<br>MYŚLĄTKOWO  | 6. Nazwa cmentarza (ew. nazwa dawna)<br>wewangelicko (- augsburski)  | <b>B</b> 13. Najstarszy istniejący nagrobek (data)<br>1913 nagrobek NN               | 15. Groby o znaczeniu historycznym lub osób szczególnie zasłużonych<br>brak |
| 2. Gmina<br>ORCHOWO<br><i>pow. SŁUPECKI</i>  | 7. Cmentarz dawny <input checked="" type="checkbox"/> tak<br>Cmentarz nowy (po 1945 r.) <input type="checkbox"/> - | 14. Istniejąca dokumentacja cmentarza i miejsce jej przechowywania<br>brak           |   |
| 3. Adres cmentarza<br>Myślątkowo<br>62-436 Orchowo   | 8. Data założenia<br>2 poł. XIX w.   | Plan aktualny<br>w Karcie Cmentarza  |   |
| 4. Poprzednie nazwy miejscowości<br>Myszlyathkowo<br>Myslantkowo   | 9. Przynależność wyznaniowa:<br>obecna - ewang.-augsb.<br>dawna - -  | Plan dawny<br>nie natrafiono   |   |
| 5. <del>(Nie) czynny</del> -<br>ew. podstawa zamknięcia<br>nieczynny   | 10. Powierzchnia w ha:<br>ogólna - <input type="text" value="0, 21"/><br>wolna - <input type="text" value="-"/>    | Inne materiały archiwalne<br>nie natrafiono  |   |
| 11. Położenie cmentarza<br>w południowej części wsi, po zach. stronie szosy<br>Orchowo-Różanna-Procyń; działka nr geod. 36 |  | 16. Bibliografia<br>Słownik Geograficzny Królestwa Polskiego T. 6, Warszawa, 1885 r. |   |
| 12. Uwagi Ter. Org. Adm. Państwowej<br>nie ma  |  | 17. Uwagi użytkownika<br>nie ma  |   |



|   |                              |              |             |                |               |                         |              |  |   |
|---|------------------------------|--------------|-------------|----------------|---------------|-------------------------|--------------|--|---|
| C 18. ELEMENTY CMENTARZA  |                              | Czy istnieją | I L O Ś Ć   |                |               |                         |              | 23. Charakter rozplanowania cmentarza<br>regularny, na planie kwadratu   |   |
|   |                              |              | Do XVIII w. | 1 poł. XIX w.  | 2 poł. XIX w. | 1 poł. XX w. do 1945 r. | 2 poł. XX w. |  |   |
| Mur ogrodzeniowy  |                              | nie          |             |                |               |                         |              | 24. Czytelność układu cmentarza:<br>- całość czytelna<br>- kwater zatarta<br>- nagrobków i mogił zróżnicowana  |   |
| Brama I-yl  |                              | nie          |             |                |               |                         |              |  |   |
| Kościół   |                              | nie          |             |                |               |                         |              |  |   |
| Kaplica I-el  |                              | nie          |             |                |               |                         |              |  |   |
| Nagrobki:   | wolnostojące                 | tak          | -           | -              | -             | 6                       | -            | 25. Ogólny stan zachowania cmentarza (nagrobków i drzewostanu) drzewostan w dobrym stanie, nagrobki zniszczone |   |
|   | przyścienne                  | nie          |             |                |               |                         |              |  |   |
|   | plyty                        | nie          |             |                |               |                         |              |  |   |
| Mogily  |                              | tak          | -           | -              | 4             | 29                      | -            |  |   |
| Inne elementy   |                              | nie          |             |                |               |                         |              | 26. Istniejące zagrożenia dewastacja, zarośnięcie samosiewami lilaka pospolitego                               |   |
| 19. Które obiekty wpisane są do rejestru zabytków<br>nie ma   |                              |              |             |                |               |                         |              |  |   |
| 20.   | STARODRZEW                   | Ilość        | Ø pnia w cm | Stan zdrowotny |               |                         |              |  | 27. Wnioski w zakresie prac:<br>- porządkowych prześwietlenie<br>- remontowych upamiętnienie,<br>- konserwatorskich / np. kamień, tablica inf. /                                  |
|   | lipa wiąza                   | 23           | 40-50       | zdrowe         |               |                         |              |  |   |
|   | <del>kasztanowiec</del> klon | 1            | 45          | zdrowy         |               |                         |              |  |   |
|   | <del>jasion</del> sosna      | 2            | 35          | zdrowe         |               |                         |              |  |   |
|   | tuja (żywotnik)              | -            | -           | -              |               |                         |              |  | 28. Wnioski w zakresie niezbędnej dokumentacji:<br>- poszczególnych nagrobków<br>- ewidencji całości cmentarza brak<br>- studium historycznego<br>- ewentualne dokum. projektowej |
|   |                              |              |             |                |               |                         |              |  |   |
|   |                              |              |             |                |               |                         |              |  |   |
|   |                              |              |             |                |               |                         |              |  |   |
| 21. Czy na terenie cmentarza znajdują się zarejestrowane pomniki przyrody ew. aleje<br>nie ma   |                              |              |             |                |               |                         |              |  | 29. Inne uwagi służb konserwatorskich uwzględnić w miejscowym planie zagospodarowania przestrzennego  |
| 22. Ogólny stan zachowania zieleni na cmentarzu dobry, widoczna z daleka grupa zieleni wysokiej - głównie wiązy; we wnętrzu zarośla lilaka pospolitego, utrudniające poruszanie się |                              |              |             |                |               |                         |              |  |   |
|   |                              |              |             |                |               |                         |              | 30. Wypełnił:<br>J. Janiszewska<br>Data:<br>lipiec 1995 r.   |   |



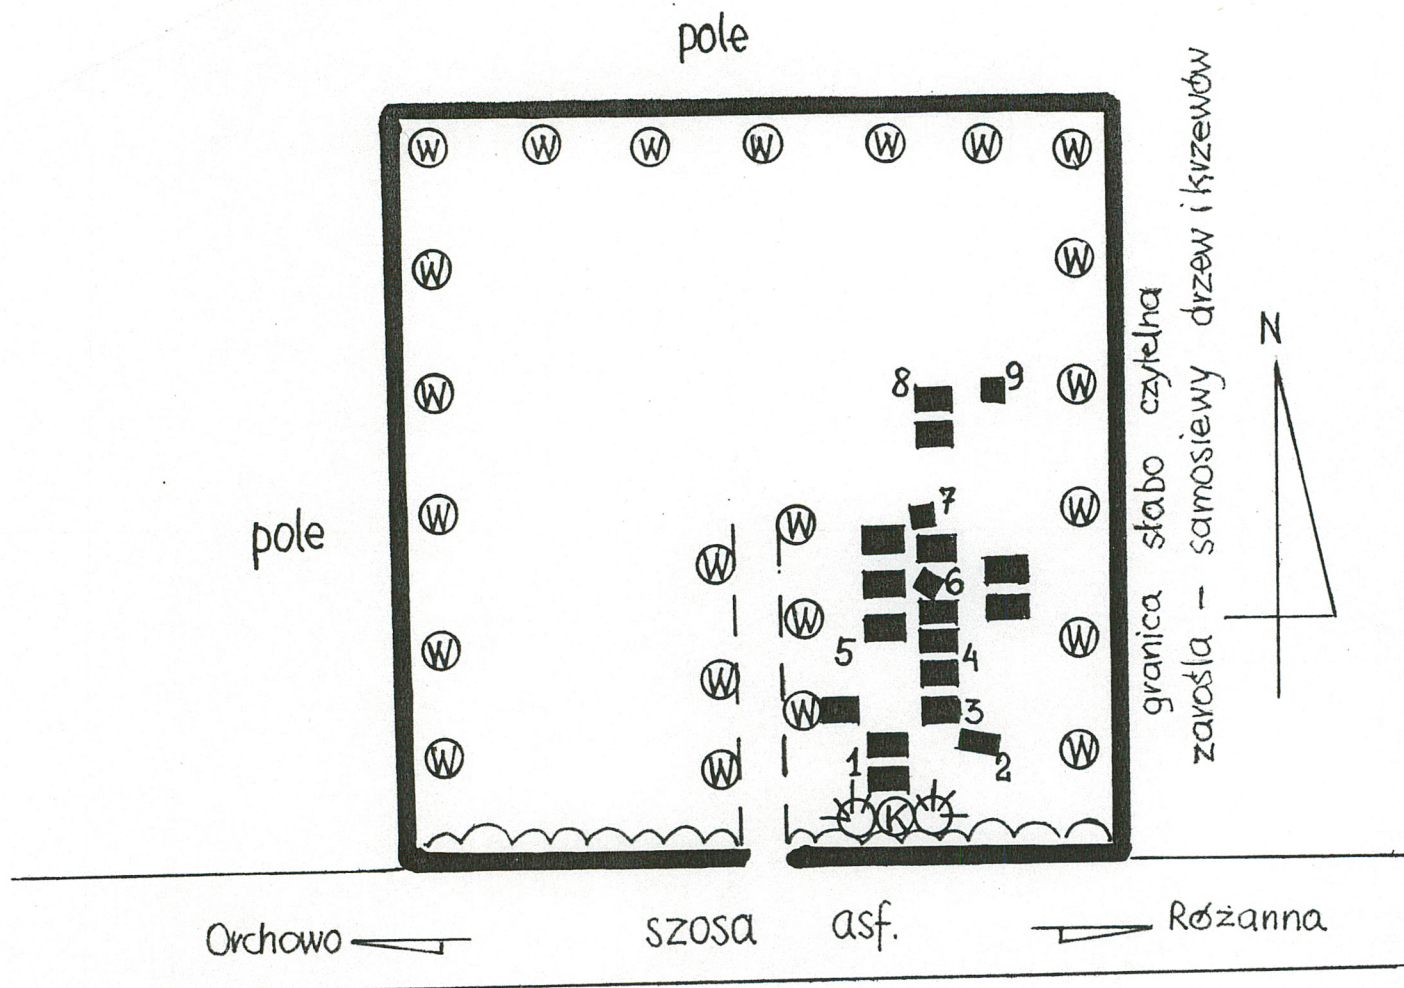

M Y Ś L Ą T K O W O

gm. Orchowo

1:500

0 5 10 15m

CMENTARZ EWANGELICKO - AUGSBURSKI

- - mogiła, nagrobek, lub fragment nagrobka
- 1 - para obmurowanych mogił NN, szt. kamień
- 2 - nagrobek NN, przewrócony, zniszczony, piaskowiec
- 3 - fragment nagrobka NN, piaskowiec
- 4 - para obmurowanych mogił NN, szt. kamień
- 5 - obmurowana mogiła NN, szt. kamień
- 6 - przewrócony fragment nagrobka NN, piaskowiec
- 7 - tablica nagrobna Karl Pratorius / 1852-1916 /, marmur /?/
- 8 - fragment nagrobka NN, szt. kamień, blacha, widoczna data 1913
- 9 - podstawa krzyża nagrobnego NN, piaskowiec, żeliwo, żeliwny krzyż odłamany

— — — - domniemany przebieg alei głównej

⊙ - wiąz

⊙ - klon

⊙ - sosna

⊙ - lilak pospolity





WIDOK OGOLNY  
od strony Orchowa



1 : 25000



TABLICA NAGROBNA  
KARL PRATORIUS  
/ 1852-1916 /  
marmur / ? / , / 7 /



PODSTAWA KRZYŻA NAGROBNEGO  
NN  
piaskowiec, żeliwo  
/ 9 /  
żeliwny krzyż odłamany



FRAGMENT NAGROBKIA NN  
sztuczny kamień, blacha  
widoczna data 1913  
/ 8 /



1. Miejscowość  
MYŚŁĄTKOWO

2. Obiekt (nazwa jak w karcie)  
CMENTARZ EWANG.- AUGSB.

3. Zawartość wkładki (nazwa obiektu lub materiału uzupełniającego)  
FOTOGRAFIE



PARA OBMUROWANYCH  
MOGIŁ NN

sztuczny kamień  
/ 1 /



FRAGMENT NAGROBKA

NN

piaskowiec  
/ 3 /



PARA OBMUROWANYCH  
MOGIŁ NN

sztuczny kamień  
/ 4 /

Wkładkę założył: J.Żera-Janiszewska  
(imię, nazwisko, data)

Miejsce przechowywania negatywów: PSOZ Konin



1. Miejscowość

MYSŁĄTKOWO

2. Obiekt (nazwa jak w karcie)

CMENTARZ EWANG.-AUGSB.

3. Zawartość wkładki (nazwa obiektu lub materiału uzupełniającego)

FOTOGRAFIE



NAGROBEK NN  
przewrócony, zniszczony  
piaskowiec  
/ 2 /



PRZEWROCONY FRAGMENT  
NAGROBKA NN  
piaskowiec  
/ 6 /



OBMUROWANA MOGIŁA  
NN  
sztuczny kamień  
/ 5 /

Wkładkę założył: J.Żera-Janiszewska  
.....  
(imię, nazwisko, data)

Miejsce przechowywania negatywów: PSOZ Konin.....