

Województwo

poznańskie

Wielkopolskie

KARTA CMENTARZA

NR

21628

Z

A

1. Miejscowość

POZNAŃ - GLUSZYNA

2. Gmina

pow. POZNAŃSKI

3. Adres cmentarza

Poznań-Głuszyna
ul. Daszewicka

4. Poprzednie nazwy miejscowości

Głuszyna
Hahengrund /zabory,
lata 1939/45/5. (Nie) czynny
ew. podstawa zamknięcia

czynny

6. Nazwa cmentarza (ew. nazwa dawna)

rzym-kat. , (parafialny)

7. Cmentarz
dawny☒Cmentarz
nowy (po 1945 r.)☐

8. Data założenia

1925r.

9. Przynależność wyznaniowa:

obecna - rzym-kat.
dawna - rzym-kat.

10. Powierzchnia w ha:

ogólna - 1,62

wolna -

B

13. Najstarszy istniejący nagrobek
(data)

1925r.

14. Istniejąca dokumentacja cmentarza
i miejsce jej przechowywania

brak

Plan aktualny
w karcie cmentarza
skala 1:1000

Plan dawny

Inne materiały archiwalne

15. Groby o znaczeniu historycznym
lub osób szczególnie zasłużonych-Nagrobek p.por.pilota -
Jana Rozbickiego-Nagrobek porucznika pilota
Wacława Błaszczyńskiego

11. Położenie cmentarza

Przy ul. Daszewickiej, prostopadłej do szosy prowadzącej
z Poznania do Piotrowa. W pobliżu pola uprawne.

16. Bibliografia

12. Uwagi Ter. Org. Adm. Państwowej

17. Uwagi użytkownika



POZNAŃ - GŁUSZYNA


SKALA 1:1000

TEREN NIEZAGOSPODAROWANY

POZNAŃ

UL. DASZEWICKA

KÓRNIK

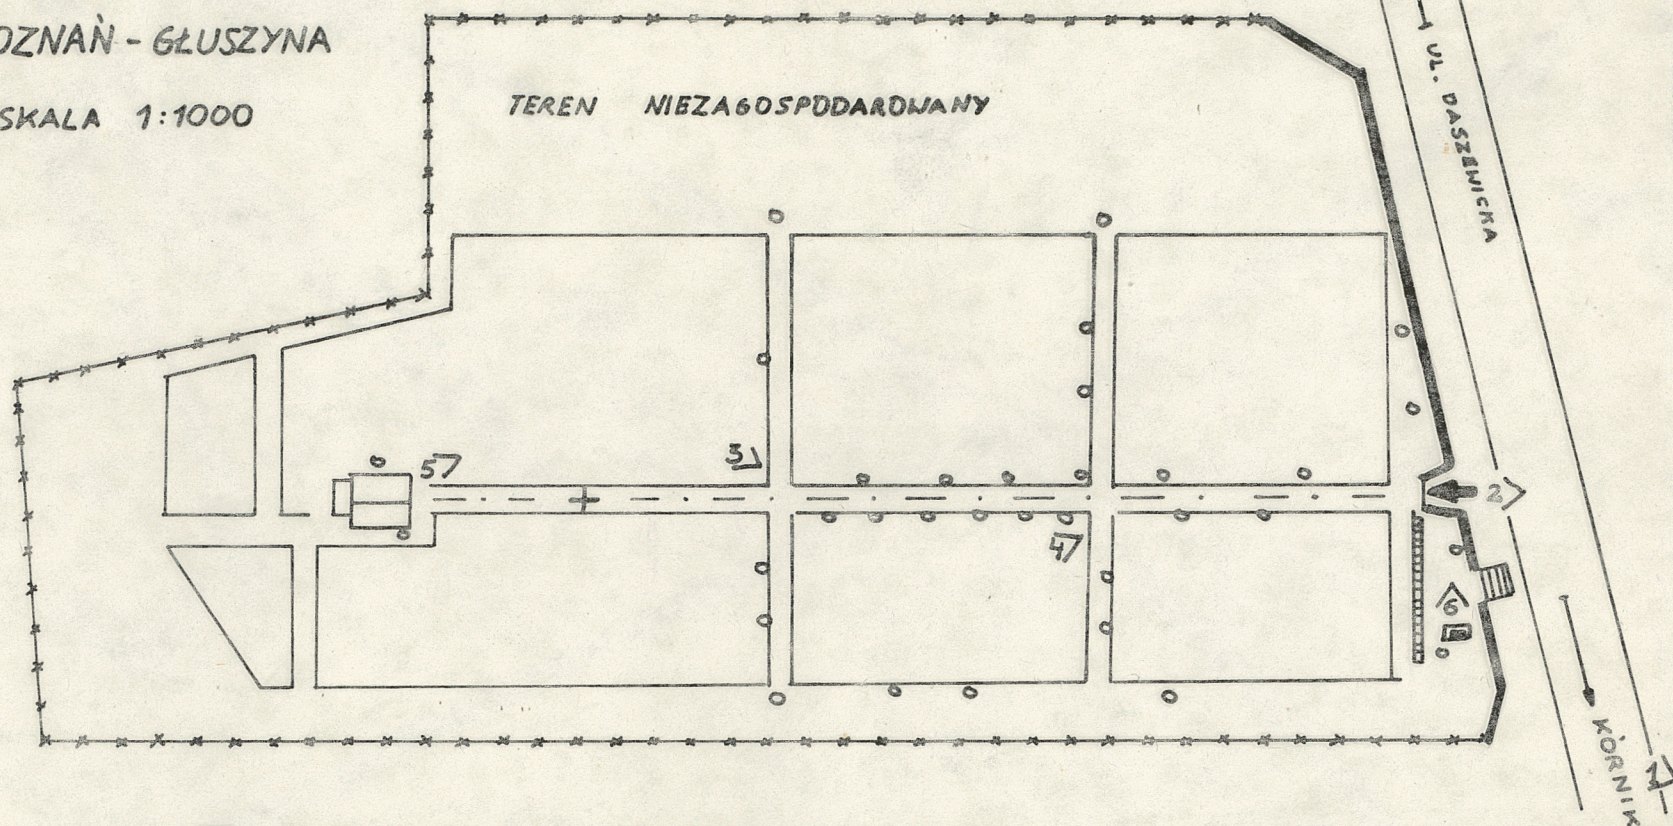

KAPLICA CMENTARNA Z DRENNIĄ PRZYBUDÓWKĄ



POMNIK KU CZCI POLEGŁYCH ŻOŁNIERZY RADZIECKICH



DRZENO



SIATKA



NISKIE DRENNIANE OGRÓDZENIE



1/ Widok ogólny cmentarza



2/ Widok bramy i gł. alei



3/ Widok na pn-zach kwaterę

4/ Widok na środkową kwaterę pd.



wej. poznamisleri

GLUSZYN

chwentax Katol. z XIX w. przy drodze
do Piotrowa

m. rej. A-235/83



5/Kaplica cmentarna



6/Pomnik ku czci żołnierzy radzieckich



7/Nagrobek Jana Rozbickiego



8/Nagrobek Wacława Błaszczyńskiego