

Województwo

Wielkopolskie
PIŁA

KARTA CMENTARZA

NR

22152

Z

A 1. Miejscowość PANIGRÓDZ	6. Nazwa cmentarza (ew. nazwa dawna) katolicki	B 13. Najstarszy istniejący nagrobek (data) 1922 r.	15. Groby o znaczeniu historycznym lub osób szczególnie zasłużonych Pomnik Powstańców Wielkopolskich 1949 r.
2. Gmina GOŁANÓW pow. WĄGROWIECKI	7. Cmentarz dawny <input checked="" type="checkbox"/> tak Cmentarz nowy (po 1945 r.) <input type="checkbox"/>	14. Istniejąca dokumentacja cmentarza i miejsce jej przechowywania brak	
3. Adres cmentarza PANIGRÓDZ	8. Data założenia 10 paź. XX w. XIX w.	Plan aktualny brak	
4. Poprzednie nazwy miejscowości	9. Przynależność wyznaniowa: obecna - rzym.-kat. dawna - jw	Plan dawny brak	
5. (Nie) czynny ew. podstawa zamknięcia czynny	10. Powierzchnia w ha: ogólna - <input type="text" value="10,68"/> 0,61 ha wolna - <input type="text" value="0,12"/>	Inne materiały archiwalne brak danych	
11. Położenie cmentarza Pagórek o nachyleniu pld.- zach. Przy drodze asfaltowej Dobieszewo - Panigródz		16. Bibliografia "Piła i Okolice- przewodnik"	
12. Uwagi Ter. Org. Adm. Państwowej		17. Uwagi użytkownika	

C 18. ELEMENTY CMENTARZA		Czy istnieją	I L O Ś Ć			
			Do XVIII w.	1 poł. XIX w.	2 poł. XIX w.	1 poł. XX w. (do 1945 r.)
Mur ogrodzeniowy azur. z prętów stal.		tak				
Brama l-yl		tak				1
Kościół		nie				
Kaplica l-el		nie				
Nagrobki:	wolnostojące	tak			31	331
	przyscienne	nie				
	plyty	tak			8	8
Mogily		tak			21	236
Inne elementy pomnik		tak			1	
19. Które obiekty wpisane są do rejestru zabytków żadne <div style="text-align: center;">Cmentarz A-573/88 z 1.03.89r.</div>						
20.	STARODRZEW	Ilość	Ø pnia w cm	Stan zdrowotny		
	lipa	2	43-50	b. dobry		
	kasztanowiec klon	18	35-47	"		
	jesion	10	21-40	"		
	tuja (żywotnik)	2		" wys. 5 m		
	robinia	7	18-38	"		
	brzoza	2	38	"		
	daglezja	1	26	"		
21. Czy na terenie cmentarza znajdują się zarejestrowane pomniki przyrody ew. aleje <div style="text-align: center;">nie</div>						
22. Ogólny stan zachowania zieleni na cmentarzu Drzewostan przetrwał prawie w całości, dosadzone są młode drzewa.						
23. Charakter rozplanowania cmentarza układ regularny, kwatery ułożone symetrycznie						
24. Czytelność układu cmentarza: - całość granice i układ kwater czytelne - kwater 4 - nagrobków i mogil rzędowy						
25. Ogólny stan zachowania cmentarza (nagrobków i drzewostanu) Dobry, nagrobki zadbane, stwierdza się niszczenie najstarszych drzewostan w dobrym stanie grobów na obrzeżu i alei głównej						
26. Istniejące zagrożenia brak						
27. Wnioski w zakresie prac: - porządkowych ustawienie śmietnika - remontowych ogrodzenia - konserwatorskich nie dotyczy						
28. Wnioski w zakresie niezbędnej dokumentacji: - poszczególnych nagrobków nie dotyczy jw - ewidencji całości cmentarza jw - studium historycznego jw - ewentualnie dokum. projektowej jw						
29. Inne uwagi służb konserwatorskich						30. Wypełnił: <div style="text-align: right;">mgr inż. St. Cholewiński</div> Data: 1987.08.

ZARZĄD GŁÓWNY

Stowarzyszenia Naukowo-Technicznego


Inżynierów i Techników Ogrodnictwa

Zespół Rzecznawczy


00-043 Warszawa

ul. Czackiego 3/5

PANIGRODZ

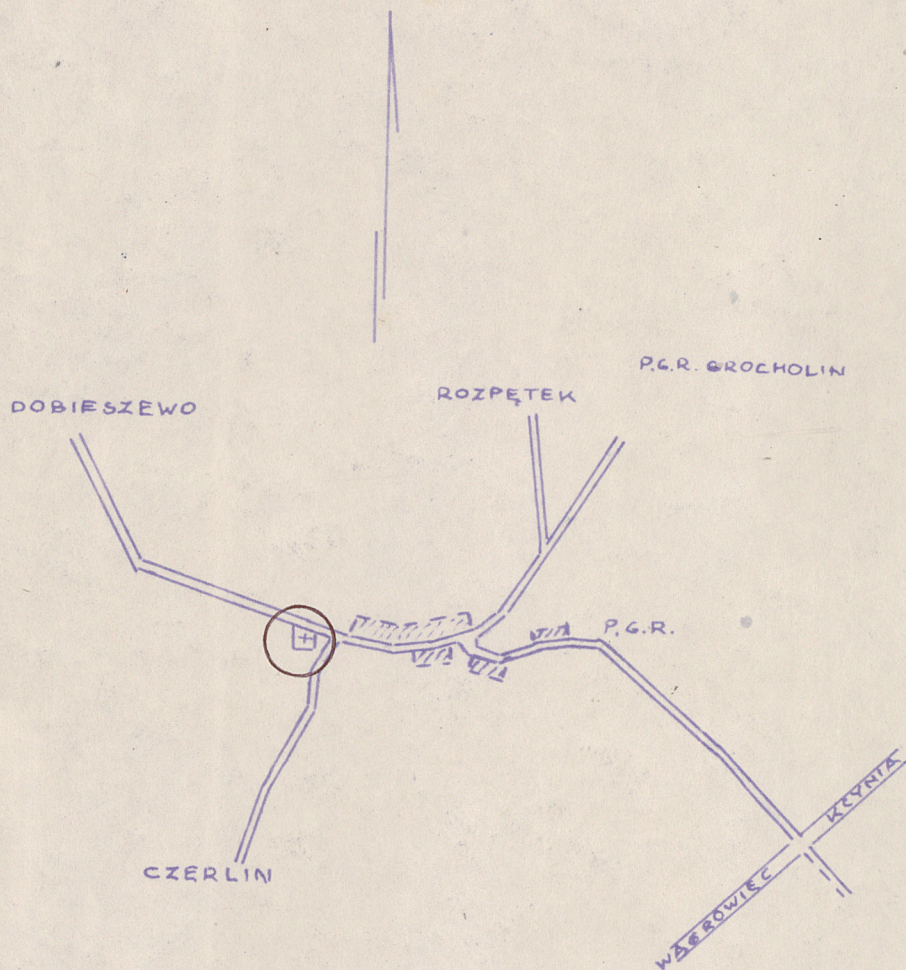

PANIGRÓDZ PLAN CMENTARZA KATOLICKIEGO GM. GOŁAŃCZ WOJ. PILSKIE skala 1:1000

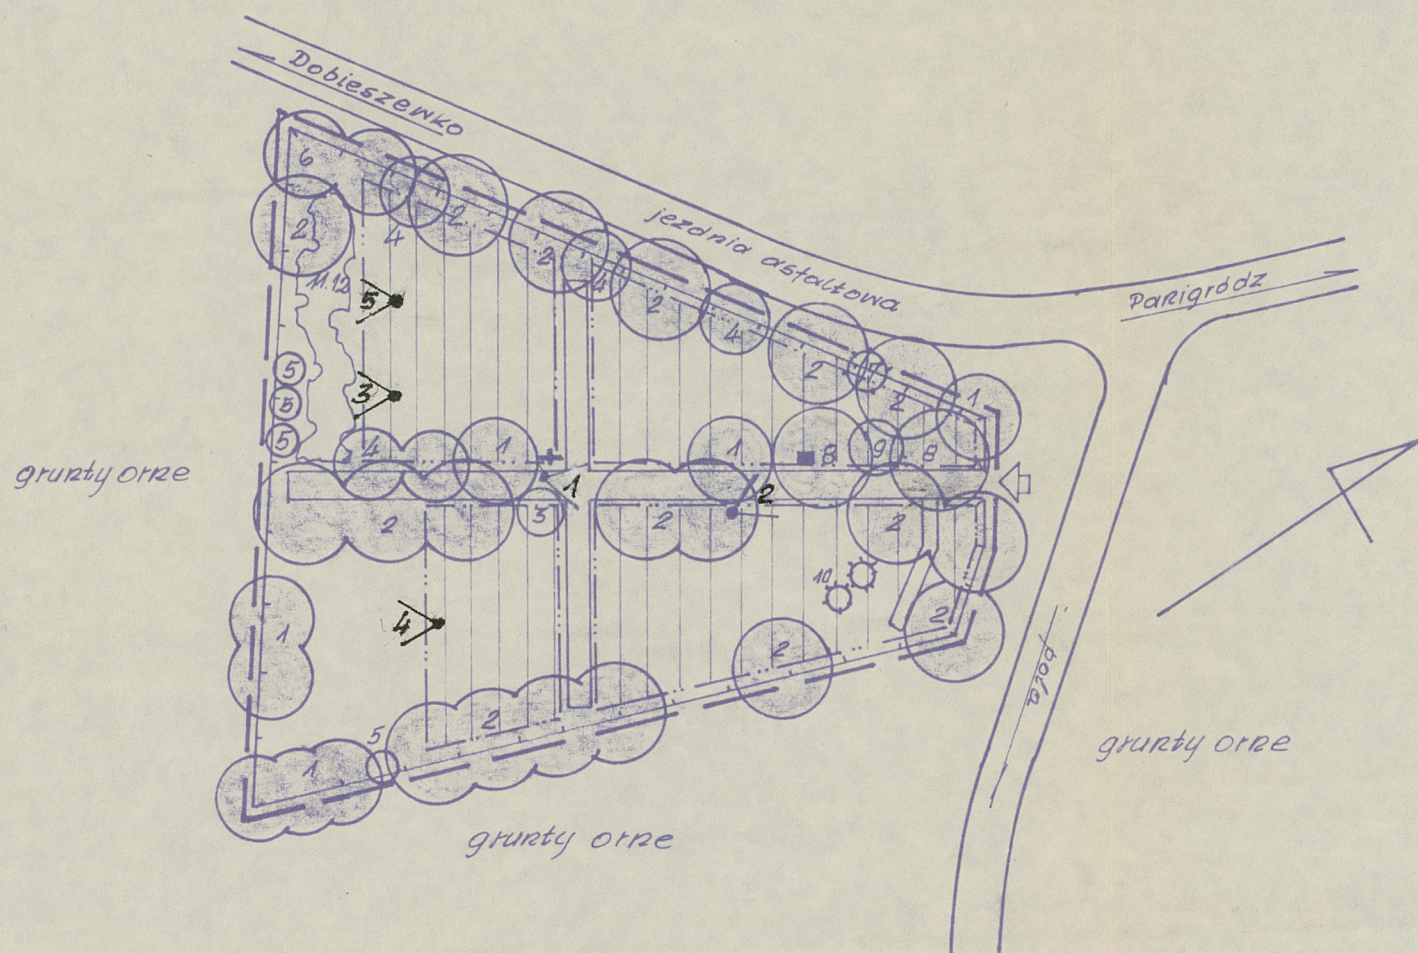

MATERIAŁ ROŚLINNY

1.	<i>Fraxinus excelsior</i>	Jesion wyniosły	φ	40
2.	<i>Acer platanoides</i>	Klon pospolity		38 - 47
3.	<i>Fraxinus excelsior</i>	Jesion wyniosły		21
4.	<i>Robinia pseudoacacia</i>	Robinia akacja		30 - 40
5.	" "	" "		18 - 25
6.	<i>Betula verrucosa</i>	Błzoza gruczkowata		38
7.	<i>Pseudotsuga taxifolia</i>	Dąglezja Douglasii		26
8.	<i>Tilia sp.</i>	Lipa		43 - 50
9.	<i>Fraxinus excelsior pendula</i>	Jesion wyniosły zwisający		35
10.	<i>Thuja occidentalis</i>	Złotykrak zachodni	wys.	5.00 m
11.	<i>Syringa vulgaris</i>	Lilak pospolity		
12.	<i>Ligustrum vulgare</i>	Ligustr pospolity		

■ POMNIK POWSTAŃCÓW WIELKOPOLSKICH wyb. 1929r

mgr inż. St. Cholewicki

LEGENDA DO PLANU

	Aktualna granica
	Pierwotna granica
	Kaplica, kościół
	Miejsce lub pozostałości budowli
	Ogrodzenie trwałe
	Ogrodzenie trwałe o wartościach zabytkowych
	Ogrodzenia nietrwałe
	Bramy i furty
	a. Aktualne wejście b. Dawne wejście
	Moisyny starodrzewia
	Szpalery lub aleje
	Pojedyncze stare drzewa liściaste, iglaste
	Skupiny krzewów
	Żywopłoty
	Drzewa uznane za pomniki przyrody
	Pojedyncze młode drzewa
	Storowisko i kierunek wykonania zdjęć
	Rzędy grobów na knoterach czynnych
	Grob rodzinny, ogrodzenie metalowe kute



1. Aleja główna.
2. Pomnik Powstańców Wielkopolskich.



3. Niszczące stare groby



4. Najstarszy nagrobek



5 . Zniszczone stare nagrobki