

## KARTA CMENTARZA

NR

21987

2

<b>A</b> 1. Miejscowość K O S Z U T Y	6. Nazwa cmentarza (ew. nazwa dawna) cmentarz przykościelny/kosciół (parafii) p.w. św. Katarzyny	<b>B</b> 13. Najstarszy istniejący nagrobek (data) 1856	15. Groby o znaczeniu historycznym lub osób szczególnie zasłużonych - Michał Kuszel, płk. Powstania Listopadowego, - Napoleon Rekowski z żoną Anielą i córką Marią 2 <sup>o</sup> Kosińską
2. Gmina ŚRODA WLKP. pow. ŚREDZKI	7. Cmentarz dawny <input checked="" type="checkbox"/> Cmentarz nowy (po 1945 r.) <input type="checkbox"/>	14. Istniejąca dokumentacja cmentarza i miejsce jej przechowywania  Plan aktualny -  Plan dawny -	
3. Adres cmentarza	8. Data założenia parafia erygowana w XIV w		
4. Poprzednie nazwy miejscowości -	9. Przynależność wyznaniowa obecna — rzym.-kat. dawna — j.w.		
5. (Nie) czynny nieczynny ew. podstawa zamknięcia	10. Powierzchnia w ha: ogólna — 0.26 wolna — -	Inne materiały archiwalne Archiwum Archidiecezjalne w Poznaniu	
11. Położenie cmentarza w centrum wsi, w sąsiedztwie założenia dworsko-parkowego		16. Bibliografia - Durczykiewicz. Dwory w Wielkim Księstwie Poznańskim, Poznań 1912. s.18,	
12. Uwagi Ter. Org. Adm. Państwowej		17. Uwagi użytkownika	



C 18.		Czy istnieja	I L O Ś Ć				
Elementy cmentarza			Do XVIII w.	1 poł. XIX w.	2 poł. XIX w.	1 poł. XX w. (do 1945 r.)	2 poł. XX w.
Mur ogrodzeniowy		płot stalowy					x
Brama (-e)		tak					x
Kościół		tak				obecny 1926	
Kaplica (-y)		-					
Nagrobki	wolnostojące	-					
	przyścienne	-					
	plyty				3		
Mogiły							
Inne elementy		kolumna			x		

19. Które obiekty wpisane są do rejestru zabytków

20. STARODRZEW	Ilość	Ø pnia w cm	Stan zdrowotny
lipa	32	25-70	dobry
kasztanowiec	-		
jesion	-		
tuja (żywołnik)	-		
klon	8	25	dobry

21. Czy na terenie cmentarza znajdują się zarejestrowane pomniki przyrody ew. aleje

22. Ogólny stan zachowania zieleni na cmentarzu

dobry

23. Charakter rozplanowania cmentarza pierwotnie prawdopodobnie nieregularnie, według wyznaczonej drogi dojścia do dawnego kościoła i boków wieloboku terenu przykościelnego,

24. Czytelność układu cmentarza:

— całości -

r. — kwater -

— nagrobków i mogił -

25. Ogólny stan zachowania cmentarza (nagrobków i drzewostanu)

dobry

26. Istniejące zagrożenia

27. Wnioski w zakresie prac:

— porządkowych -

— remontowych -

— konserwatorskich konieczność odnowienia nagrobka płk. Kuszeli

28. Wnioski w zakresie niezbędnej dokumentacji

— poszczególnych nagrobków -

— ewidencji całości cmentarza -

— studium historycznego -

— ewentualnie dokum. projektowej -

29. Inne uwagi służb konserwatorskich


IX. 1994

30. Wypełnił


M. Faliński

Data P. Stankiewicz



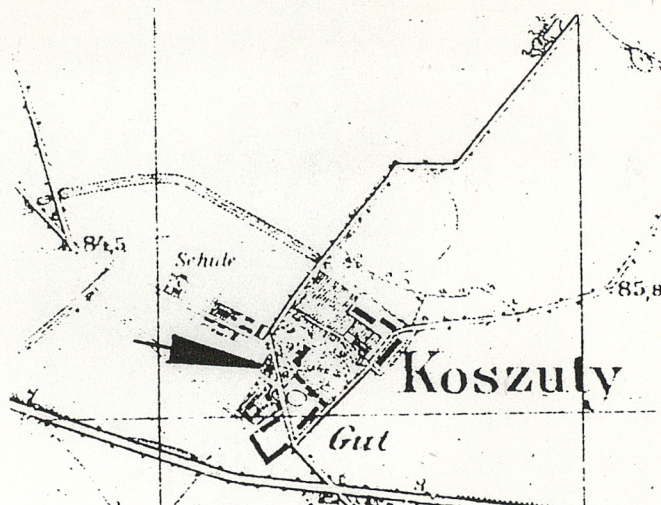

SKALA 1:400

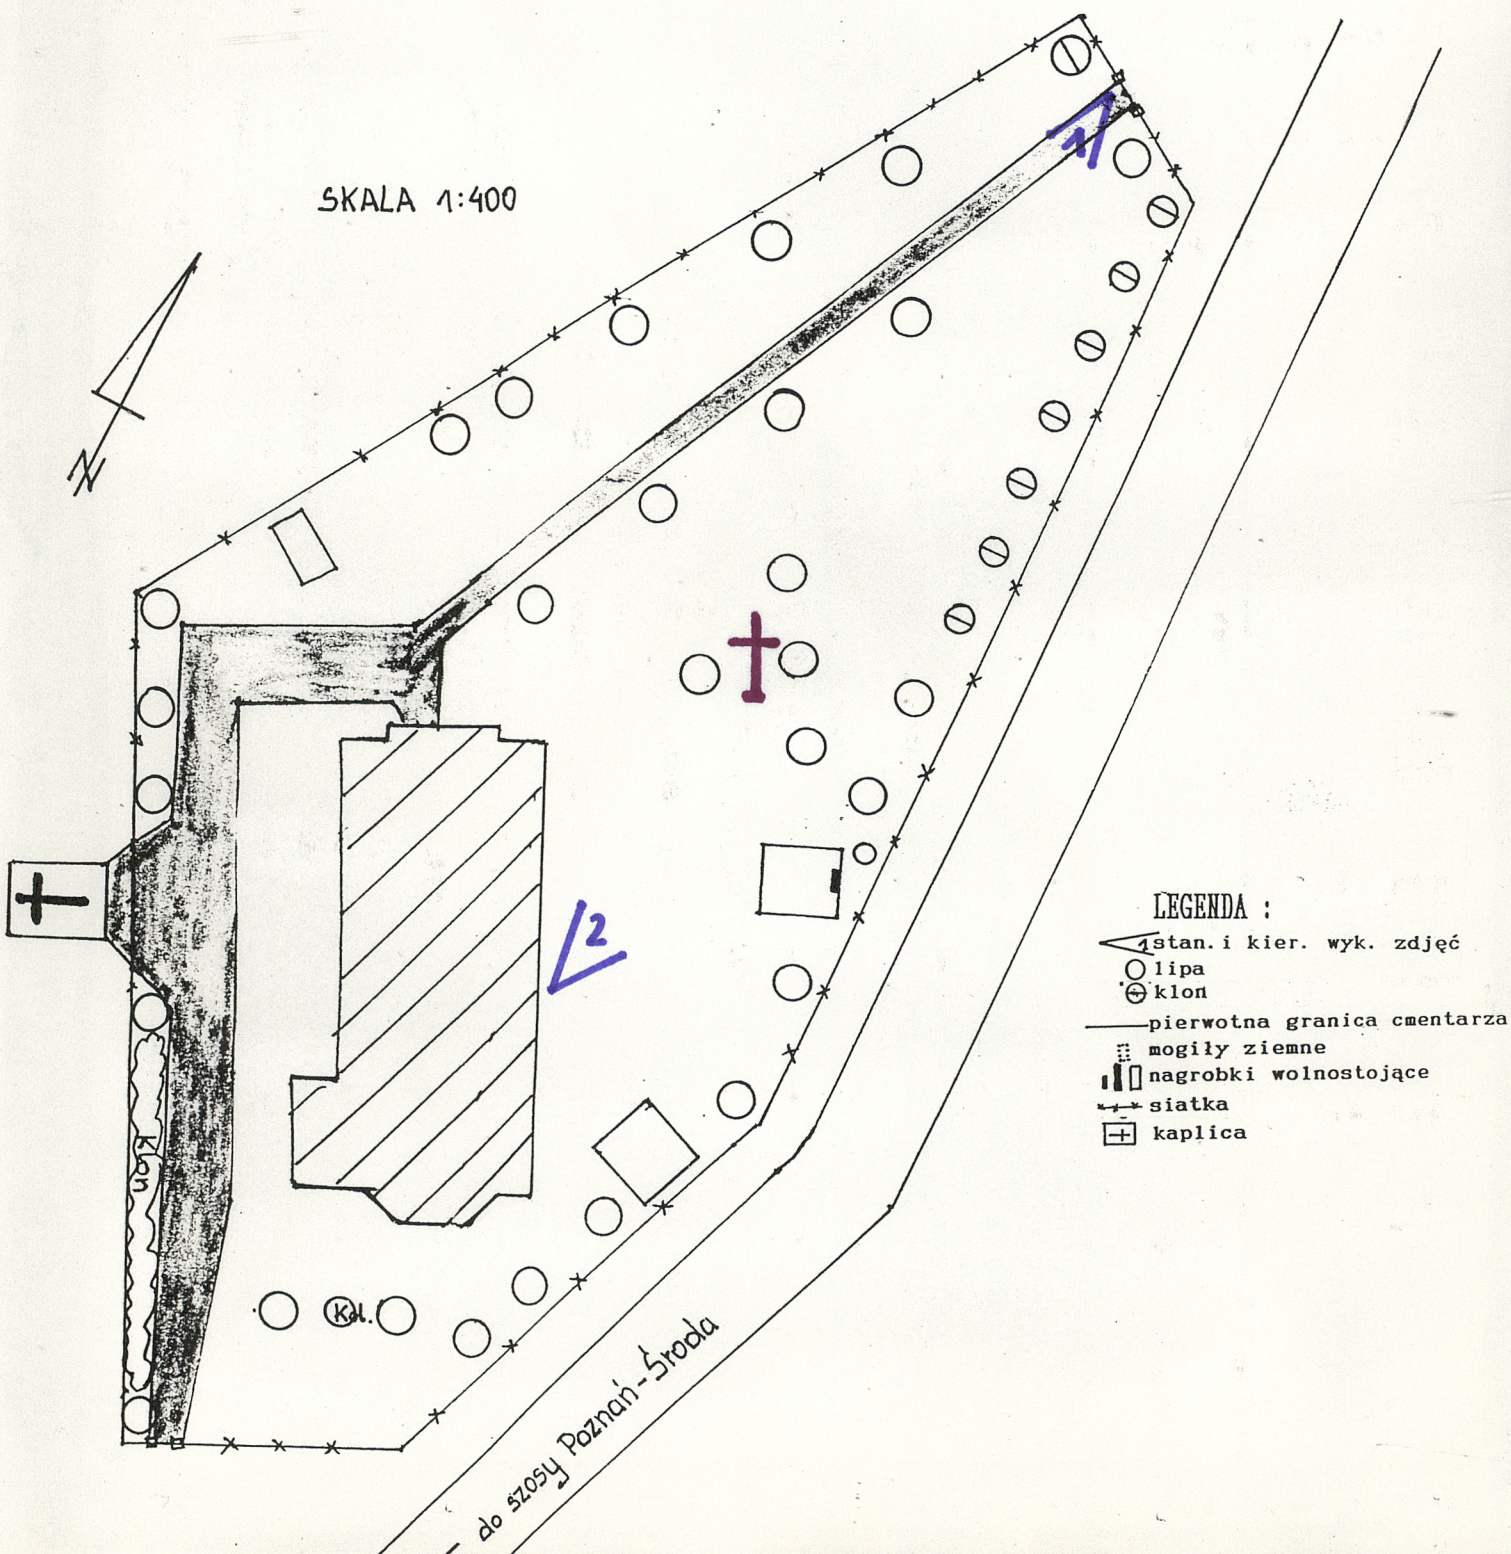

LEGENDA :

- ↑ stan. i kier. wyk. zdjęć
- lipa
- ⊗ klon
- pierwotna granica cmentarza
- ⊞ mogiły ziemne
- ▤ nagrobki wolnostojące
- ⊕ siatka
- ⊞ kaplica





1



2

KOSZUTY przykościelny

1. widok ogólny w kier. pld.

2. widok ogólny w kier pn.