

Województwo Wielkopolskie PIŁA		KARTA CMENTARZA		NR 22208	Z
A 1. Miejscowość SREBRNA GÓRA		6. Nazwa cmentarza (ew. nazwa dawna) katolicki		B 13. Najstarszy istniejący nagrobek (data) 1895 r.	
2. Gmina WAPNO pow. WĄGROŃIECKI		7. Cmentarz dawny <input checked="" type="checkbox"/> tak Cmentarz nowy (po 1945 r.) <input type="checkbox"/>		14. Istniejąca dokumentacja cmentarza i miejsce jej przechowywania brak	
3. Adres cmentarza SREBRNA GÓRA		8. Data założenia 1880 r.		Plan aktualny brak	
4. Poprzednie nazwy miejscowości		9. Przynależność wyznaniowa: obecna - / rzym.-kat. dawna -		Plan dawny brak	
5. (Nie) czynny ew. podstawa zamknięcia czynny		10. Powierzchnia w ha: ogólna - <input type="text" value="1,40"/> <input checked="" type="checkbox"/> 0,91 wolna - <input type="text" value="0,05"/>		Inne materiały archiwalne kronika parafialna	
11. Położenie cmentarza Przy drodze ziemnej., pagórek o skłonie pł.- wsch.				16. Bibliografia "Piła i Okolice- przewodnik"	
12. Uwagi Ter. Org. Adm. Państwowej				17. Uwagi użytkownika	

15. Groby o znaczeniu historycznym lub osób szczególnie zasłużonych

Powstańców Wielkopolskich

1919 r.

Jan Tomasz, Ludwik
Pawlicki, Wojciech
Watecki, Władysław
Dondajewski

18. ELEMENTY CMENTARZA		Czy istnieją	I L O Ś Ć				
			Do XVIII w.	1 poł. XIX w.	2 poł. XIX w.	1 poł. XX w. (do 1945 r.)	2 poł. XX w.
Mur ogrodzeniowy	azurowy z prętów stalowych	tak					
Brama l-yl		tak			1		
Kościół		nie					
Kaplica l-el		nie					
Nagrobki:	wolnostojące	tak			3	68	536
	przyscienne	nie					
	plyty	tak				5	1
Mogily		tak			2	29	276
Inne elementy	pomniki	tak			1	3	

19. Które obiekty wpisane są do rejestru zabytków

żadne *Nr rej. A-582/88 2.9.03.1882*

20. STARODRZEW	Ilość	Ø pnia w cm	Stan zdrowotny
lipa	24	41-48	b. dobry
kasztanowiec	3	78	"
jesion	38	33-48	"
tuja (żywotnik)			
dąb	2	80	"
wiąz	1	100	"
robinia	7	43-56	"

21. Czy na terenie cmentarza znajdują się zarejestrowane pomniki przyrody ew. aleje

nie

22. Ogólny stan zachowania zieleni na cmentarzu

Znaczna część drzewostanu zachowała się w b. dobrym stanie, szczególnie w alei głównej i wzdłuż granic. Drzewo nr 2 i 8 uznać jako pomniki przyrody.

23. Charakter rozplanowania cmentarza

regularny, kwaterowy

24. Czytelność układu cmentarza:

- całość granice oznaczone ogrodzeniem i nasadzeniami
- kwater, 7 kwater
- nagrobków i mogil rzędowy

25. Ogólny stan zachowania cmentarza (nagrobków i drzewostanu)

Cmentarz zadbane, drzewostan w dużej mierze zachowany

26. Istniejące zagrożenia

brak

27. Wnioski w zakresie prac:

- porządkowych założenie śmietnika
- remontowych nie przewiduje się
- konserwatorskich renowacja pomników kolumnowych

28. Wnioski w zakresie niezbędnej dokumentacji:

- poszczególnych nagrobków pomników kolumnowych
- ewidencji całości cmentarza nie przewiduje się
- studium historycznego pomników kolumnowych
- ewentualnie dokum. projektowej nie przewiduje się

29. Inne uwagi służb konserwatorskich

30. Wypełnił: *mgr inż. St. Cholewicki*

Data: *1987.08*

ZARZĄD GŁÓWNY
Starostwo Powiatowe Lublin
Lublin, ul. ...
Zespół Kierownik
00-03-...

SREBRNA GÓRA

PLAN CMENTARZA KATOLICKIEGO


GM. WAPNO

WOJ. PILSKIE

skala 1:1000

Napisy na pomnikach

- A. Marya Knach 1895
 B. Marianna Mockowska 1908
 Pelagia Nowak 1908
 C. Anna Kusz 1907
 Józef Rejent 1908

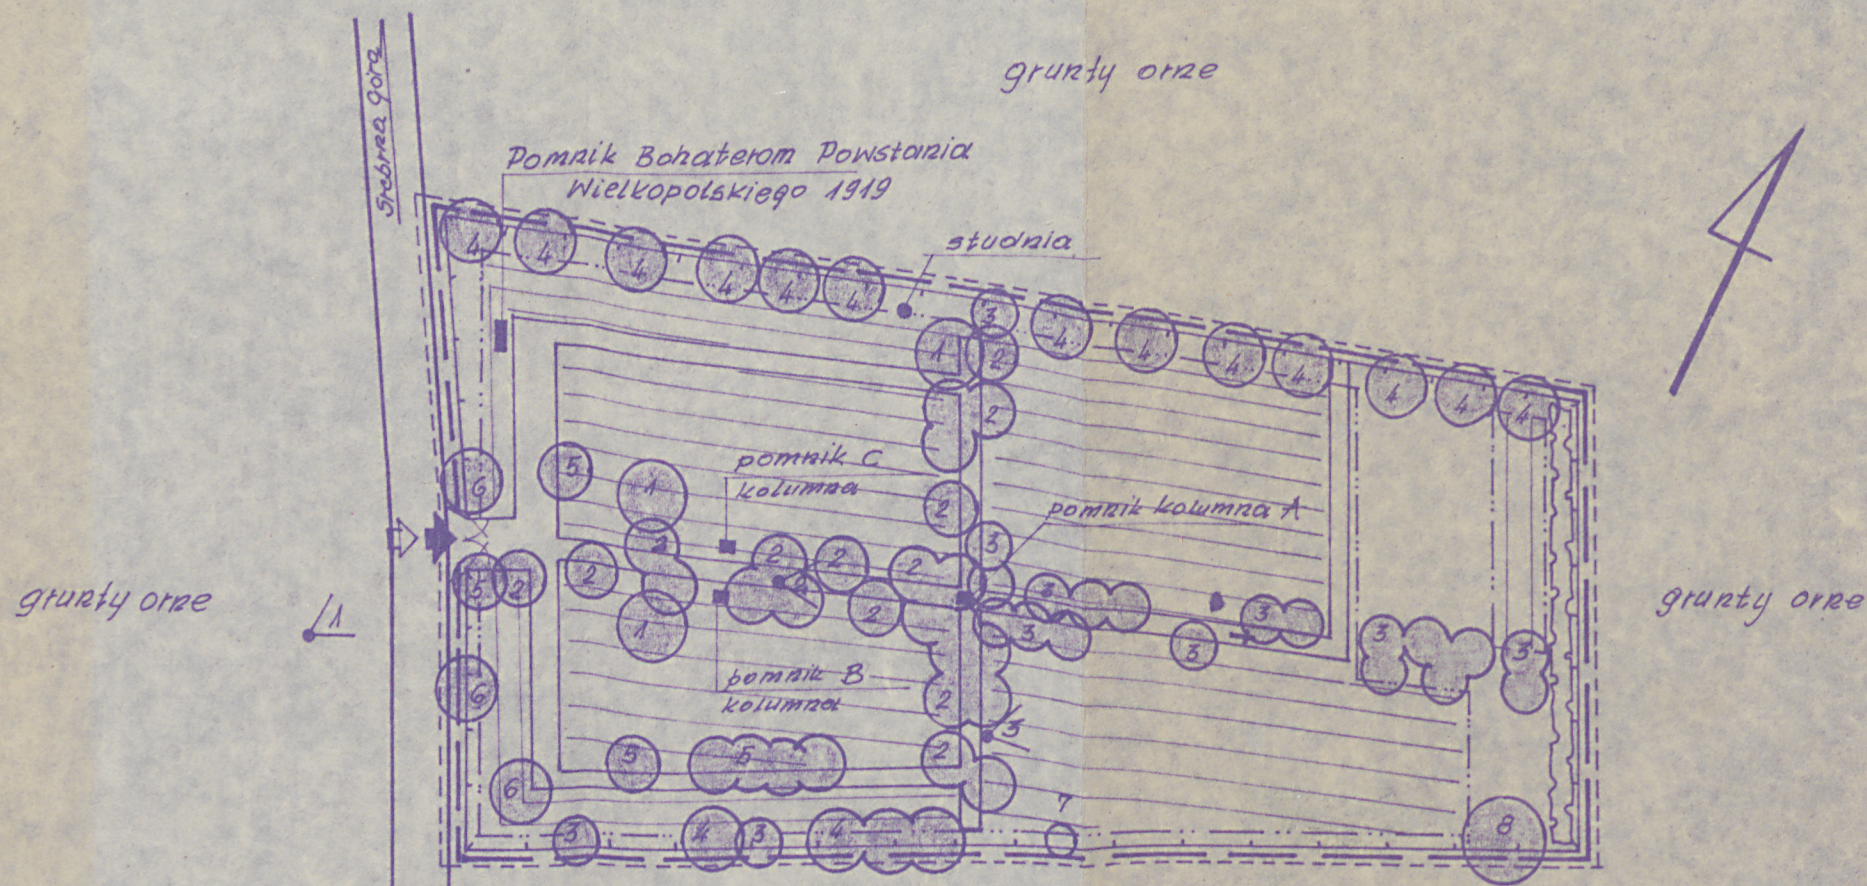

MATERIAŁ ROŚLINNY

1. Quercus robur	Dąb szypułkowy	φ ~ 80
2. Tilia cordata	Lipa drobniolistna	41-48
3. Fraxinus excelsior	Jesion wyniosły	33-39
4. -" -"	-" -"	61-67
5. Robinia pseudoacacia	Robinia akacja	43-56
6. Aesculus hippocastanum	Kasztanowiec biały	~ 78
7. Quercus robur	Dąb szypułkowy	~ 20
8. Ulmus sp.	Wiąz	100

LEGENDA DO PLANU

	Aktualna granica
	Pierwotna granica
	Kaplica, kościół
	Miejsce lub pozostałości budowli
	Ogrodzenie trwałe
	Ogrodzenie trwałe o wartościach zabytkowych
	Ogrodzenia nietrwałe
	Bramy i furtki
	a. Aktualne wejście b. Dawne wejście
	Mosyny starodrzewia
	Szpalery lub aleje
	Pojedyncze stare drzewa liściaste, iglaste
	Skupiny krzewów
	Żywopłoty
	Drzewa uznane za pomniki przyrody
	Pojedyncze młode drzewa
	Storowisko i kierunek wykopania zdjęć
	Rzędy grobów na kwaterach czynnych
	Grob rodzinny, ogrodzenie metalowe kute



2



3



1. Wejście na cmentarz.
2. Nagrobki.
3. Aleja główna, w głębi pomnik kolumnowy.