

KARTA CMENTARZA

NR

22080

Z

A 1. Miejscowość

CHOJNA

2. Gmina

GOŁANŹ

par. WĄGROWIECKI

3. Adres cmentarza

CHOJNA

4. Poprzednie nazwy miejscowości

5. (Nie) czynny
ew. podstawa zamknięcia

nieczynny

6. Nazwa cmentarza (ew. nazwa dawna)

katolicki

przy kościele / kościół p.

7. Cmentarz
dawny

☒ tak

Cmentarz
nowy (po 1945 r.)

☐

8. Data założenia

2 poł. XIX w.

XVIII w.

9. Przynależność wyznaniowa:

obecna - rzym.-kat.

dawna - jw

10. Powierzchnia w ha:

ogólna - 0,40

0,4 ha

wolna -

B 13. Najstarszy istniejący nagrobek
(data)

płyta 1865 r.

14. Istniejąca dokumentacja cmentarza
i miejsce jej przechowywania

brak

Plan aktualny

brak

Plan dawny

brak

Inne materiały archiwalne

kronika parafialna

15. Groby o znaczeniu historycznym
lub osób szczególnie zasłużonych

brak danych

11. Położenie cmentarza

Przy kościele na pagórku o pochyleniu w kierunku wschodnim.

16. Bibliografia

"Piła i Okolice - Przewodnik "

12. Uwagi Ter. Org. Adm. Państwowej

17. Uwagi użytkownika


C 18. ELEMENTY CMENTARZA		Czy istnieją	I L O Ś Ć					23. Charakter rozplanowania cmentarza pojedynczy grób
			Do XVIII w.	1 poł. XIX w.	2 poł. XIX w.	1 poł. XX w. (do 1945 r.)	2 poł. XX w.	
Mur ogrodzeniowy		tak			61m			24. Czytelność układu cmentarza: - całość granice - kwater, brak - nagrobków i mogił pojedynczy grób
Brama I-yl		tak			1			
Kościół		tak		1				
Kaplica I-el		tak					1	
Nagrobki:	wolnostojące	nie						25. Ogólny stan zachowania cmentarza (nagrobków i drzewostanu) 1 płyta, drzewostan w b. dobrym stanie.
	przyscienne	nie						
	plyty	tak			1			
Mogily		nie						
Inne elementy dzwonnica z bramą		tak		1				26. Istniejące zagrożenia nie dotyczy
19. Które obiekty wpisane są do rejestru zabytków Całość kościół A-569/88								27. Wnioski w zakresie prac: - porządkowych nie przewiduje się - remontowych dokończenie budowy kaplicy - konserwatorskich systematycznie całego obiektu
20. STARODRZEW	Ilość	Ø pnia w cm	Stan zdrowotny					
lipa	7	64-130	b. dobry					
kasztanowiec	5	65-105	"					
jesion								
tuja (żywołnik)								
robinia	2	76	"					
kłosa	1	31	dobry					
21. Czy na terenie cmentarza znajdują się zarejestrowane pomniki przyrody ew. aleje nie								28. Wnioski w zakresie niezbędnej dokumentacji: - poszczególnych nagrobków nie dotyczy - ewidencji całości cmentarza jw - studium historycznego całego obiektu - ewentualnie dokum. projektowej nie dotyczy
22. Ogólny stan zachowania zieleni na cmentarzu Bardzo wartościowy drzewostan, lipy oznaczone 3, 6, kasztanowce -5 uznać za pomniki przyrody.								29. Inne uwagi służb konserwatorskich 30. Wypełnił: mgr inż. St. Cholewicki Data: 1987.08. ZARZĄD GŁÓWNY Inżynierów i Techników Zespół Projektowy 00-00000000 ul. Czerwona

CHOJNA PLAN GROBÓW PRZY KOŚCIELE GM. GOŁAŃCZ

WOJ. PILSKIE

skala 1:500

zabudowania parafialne

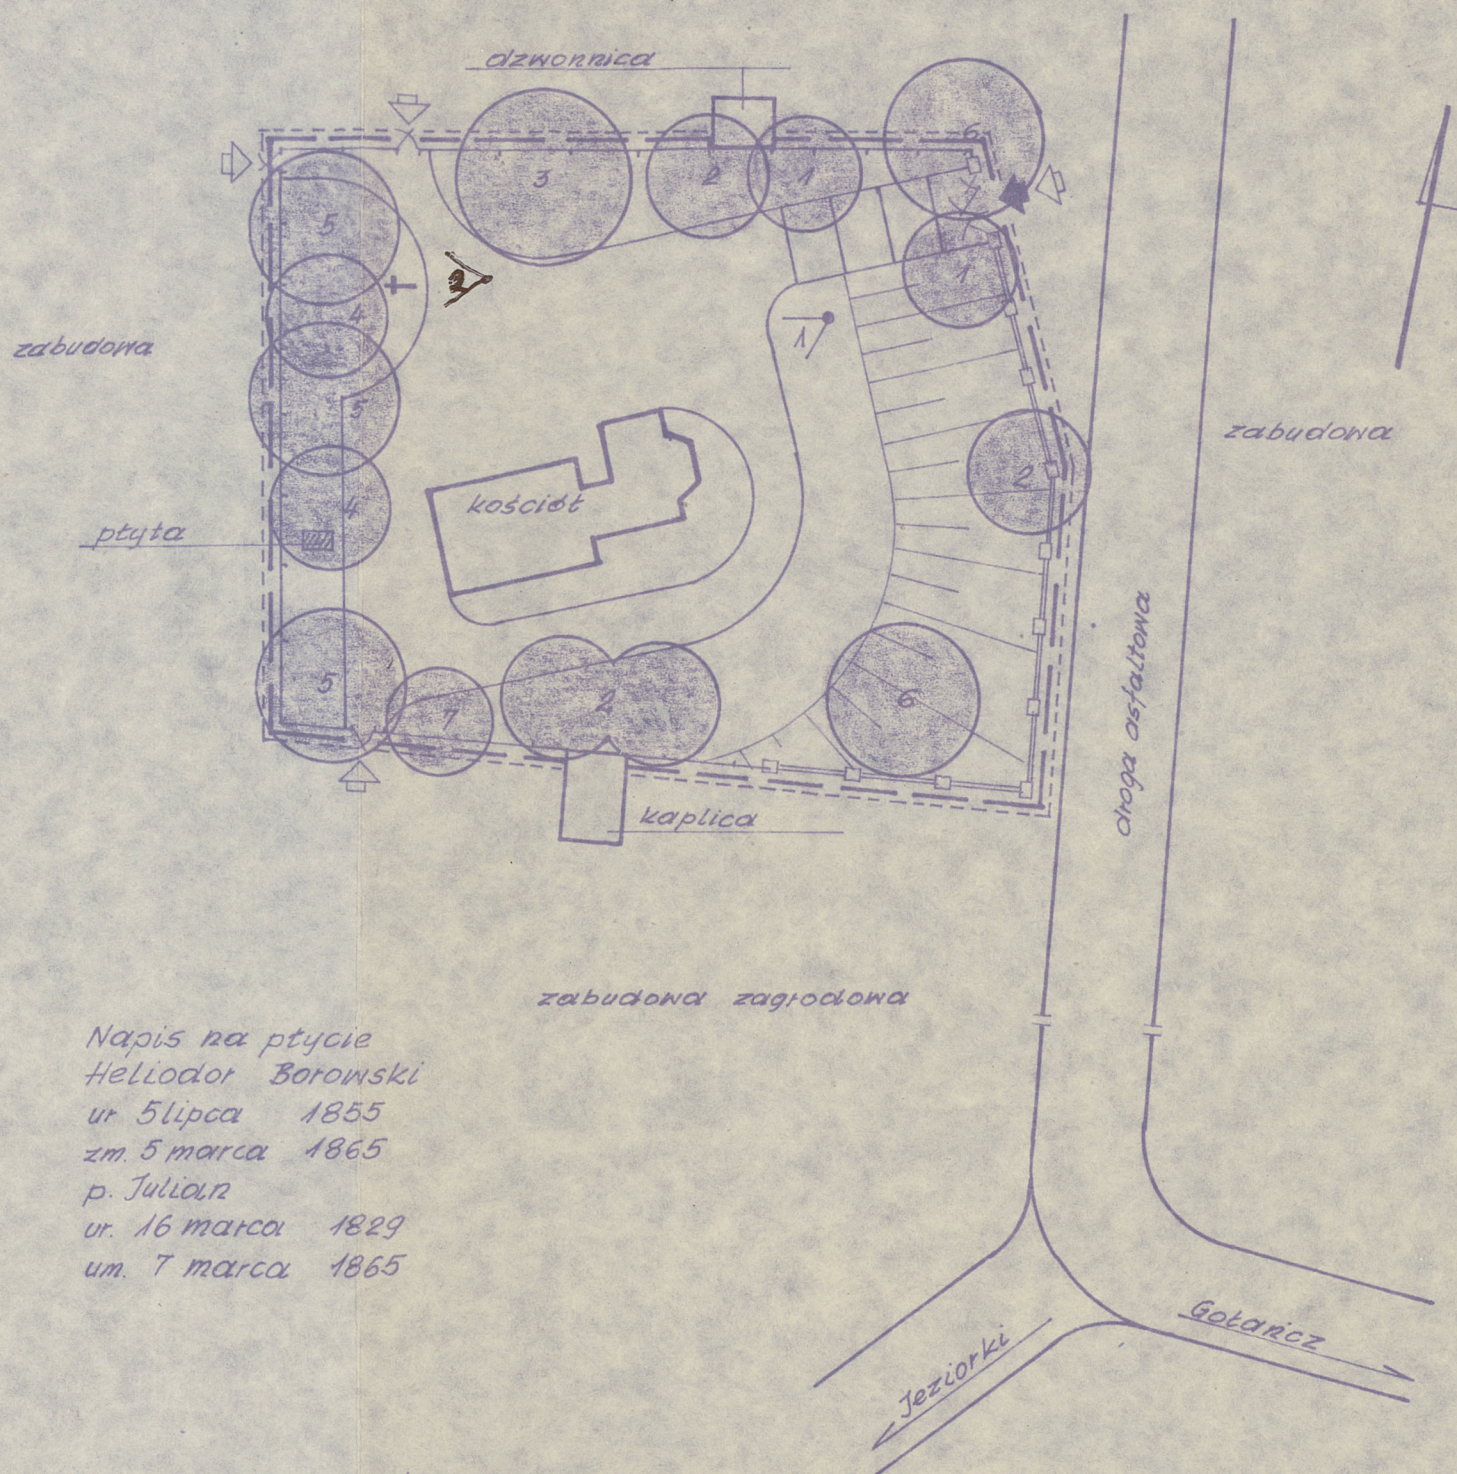


Napis na płycie
Heliodor Borowski
ur. 5 lipca 1855
zm. 5 marca 1865
p. Julian
ur. 16 marca 1829
um. 7 marca 1865

MATERIAŁ ROŚLINNY

1.	<i>Robinia pseudoacacia</i>	<i>Robinia akacja</i>	φ	76
2.	<i>Tilia cordata</i>	<i>Lipa drobnolistna</i>		64
3.	- " - "	- " - "		130
4.	<i>Aesculus hippocastanum</i>	<i>Kasztanowiec biały</i>		65-70
5.	- " - "	- " - "		105
6.	<i>Tilia cordata</i>	<i>Lipa drobnolistna</i>		96
7.	<i>Acer negundo</i>	<i>Klon jesionolistny</i>		31

LEGENDA DO PLANU

	Aktualna granica
	Pierwotna granica
	Kaplica, kościół
	Miejsce lub pozostałości budowli
	Ogrodzenie trwałe
	Ogrodzenie trwałe o wartościach zabytkowych
	Ogrodzenia nietrwałe
	Bramy i furtki
	a. Aktualne wejście b. Dawne wejście
	Mosyny starodrzewia
	Szpalery lub aleje
	Pojedyncze stare drzewa liściaste, iglaste
	Skupiny krzewów
	Żywopłoty
	Drzewa uznane za pomniki przyrody
	Pojedyncze młode drzewa
	Stawisko i kierunek wykonania zdjęcia
	Rzędy grobów na kwaterach czynnych
	Grob rodzinny, ogrodzenie metalowe kute

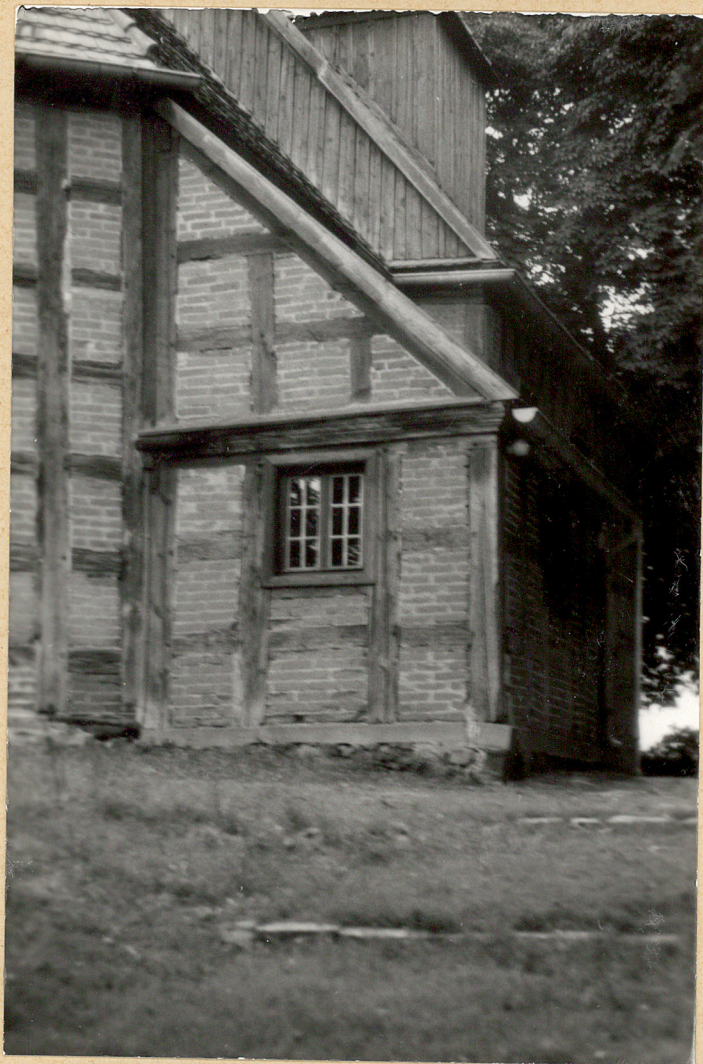

1. Sciana kościołu.



2. PŁYTA Z 1865. W OGRÓDZENIU