

Nr

A

B

C

D

E

F

H

I

K

L

M

N

O

P

R

S

T

U

V

W

X

Z

1. Obiekt zabytkowy

Kościół par. p. s. ŚW. KATARZYNY (fil. MACZNIK)

2. Miejscowość

BAGROWO

gm. DOMONÓW

3. Wiek

XVIII. r.

4. Styl zab. bnd.

drewn.

5. Kubatura m³

1.158

2500

6. Powierzchnia w m²

186,0

a) zabytkowa: 230

b) użytkowa: 230

20. Przynależność administracyjna

a) województwo

Poznańskie

b) powiat

Środa

c) gmina

Środa

7. Materiał budowlany

przed zniszczeniem

po odbudowie

11. Ilość budynków

1

14. Grunty należące do zabytku:

ha

a) ściany

drewno

12. Ilość kondygnacji

1

a) ogrody stylowe

/

b) sklepienia

"

13. Użytkowanie wnętrza według ilości:

b) sady i grunty uprawne

/

c) stropy

1

a) izb mieszkalnych

/

c) lasy

/

d) więzania dachu

"

b) innych pomieszczeń

1+2

/

d) wody

/

e) krycie dachu

"

dachówka

c) piwnic

/

e) inne

0,25

8. Wyposażenie architektoniczne

15. Przeznaczenie pierwotne budynku

sala salna

16. Użytkowanie w latach ubiegłych

"

17. Użytkowanie obecne

"

18. Nadaje się do użycia na:

"

9. Autorzy i data budowy i przebudowy

1751. r. - OO. Franciszkanie

1957 r. - brytyjskie władze

19. Data, rodzaj i stopień zniszczeń i odbudowy

Data

O P I S

zniszcz-
czenia
o/oodbu-
dowa
o/o

VIII. 1939 r.

stan dość dobry

XI. 1939 r.

"

XII. 1945 r.

zaniszczone (względnie)

50%

VII. 1965

zaniszczone - wyburzona ściana poł. ostabiona konstrukcja więzy. Re-
montu wymaga pokrycie dachu więzy
i szalowanie. Ugięty strop.

10. Udostępnienie

b + dane dostępne
klasa nr zabytku 165.
publ. z Macznik (odl.
3 km.) obywatel m. i n. w
pamięci w Bagrowie.

23. Użytkownik i jego adres

Adm. Kościoła w Maczniku

24. Inwestor i jego adres:

"-

25. Rejestr zabytku nr

Brak

rok _____ miejsce przechowywania

26. Nazwa księgi hipotecznej

Bagrowo

27. Numer hipoteczny

t. III. Ks. 33.

28. Akta

brak

29. Fotografie

Woj. Kom. Ks.

30. Inwentaryzacja pomiarowa

DOKUMENTACJA
ZABYTEKÓW

Z

X

W

V

U

T

S

R

P

O

N

M

L

K

I

H

F

E

D


C

B

A

Nr

31. Szkic sytuacyjny, plan schematyczny, uwagi opisowe, fotografia

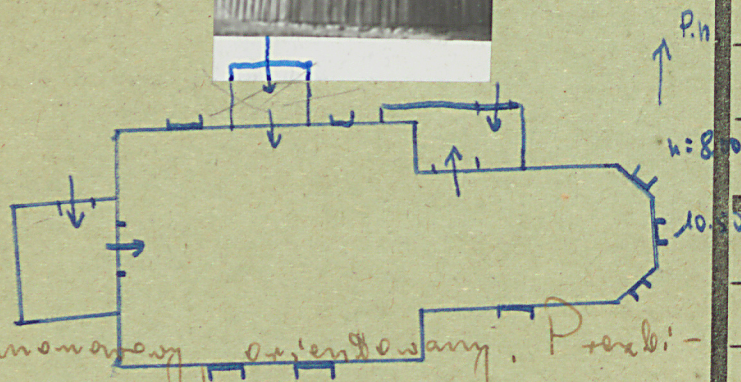


Drewniany, jednonawowy, orientowany. Prosti-
kcyjny system, niszowe zamknięcie dru-
nowy boczny o-okoł. Od zach. wieża
na pł. kwadratu, dwukondygnacyjna, ro-
zbiorna do potłocz. wysokości. Od potł.
porządek do presb. zamykający. Strop
drewniany. Ochr. zewnętrzny wspaniały na
długość murów.

Łukaszewski, J.
Koniewski, J.

Katalog zabytków sztuki w Polsce, Woj.
poznańskie, Powiat średzki, W-wa 1964,
T. V, z. 24, s. 1-2.

32. Prze

rok

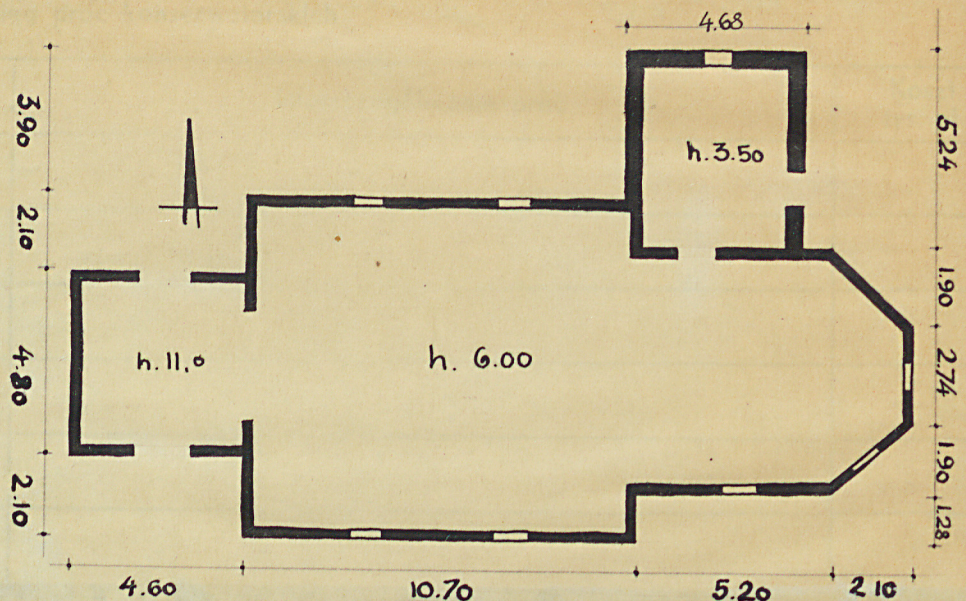33. Kosz
w tys.

SKALA 1:200

35. Uwagi różne

Wymagany remont: pod-
mianowanie. Ściany po-
długie, strop miedziany-
głaz. wzmocnienie.
osied. kow. z dn. 22.XII.32, Akt-112/182/32



36. Wypełnił dnia 2.X. 1953,
Roman Marwicki

37. Sprawdził dnia VII. 1965
P. Pi