

A B C D E F G H I J K L Ł M N O P R S T U V W X Y Z

Nr **WIELKOPOLSKIE** 2574

1. Obiekt

336/3

BUDYNEK KOSZAROWY (13)
w zespole koszar przy ulicy Wrzesińskiej

2. Czas powstania

1892

3. Miejscowość

G N I E Z N O

4. Adres ul. Wrzesińska
62-200 Gniezno

nr hipoteczny

5. Przynależność administracyjna

województwo **poznańskie**

gmina **Gniezno** pow. Gniezno

6. Poprzednie nazwy miejscowości

niem.: Gnesen

7. Przynależność administracyjna przed 1. VI. 1975 r.

województwo **poznańskie**

Gniezno

powiat

8. Właściciel i jego adres

Skarb Państwa -
Ministerstwo Obrony Narodowej

9. Użytkownik i jego adres

MON - Jednostka Wojskowa
ul. Wrzesińska
62-200 Gniezno

10. Rejestr zabytków


Nr

data

20.11.2001




fot. 1 - widok od pn.-wsch.

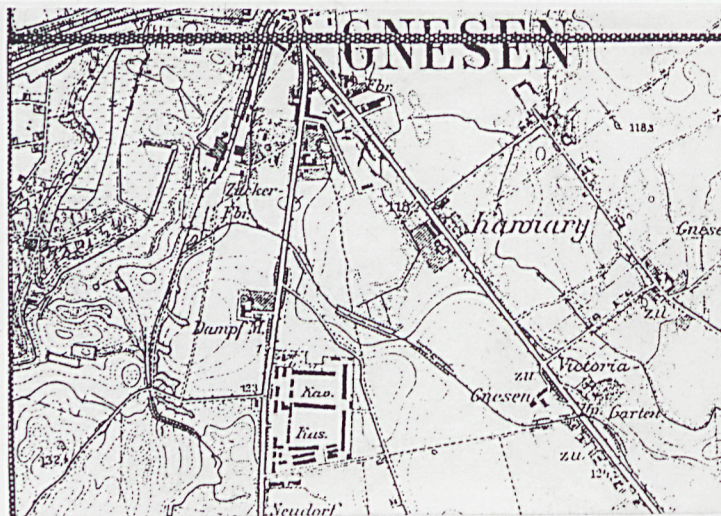

plan orientacyjny 1 : 25 000

rzut parteru

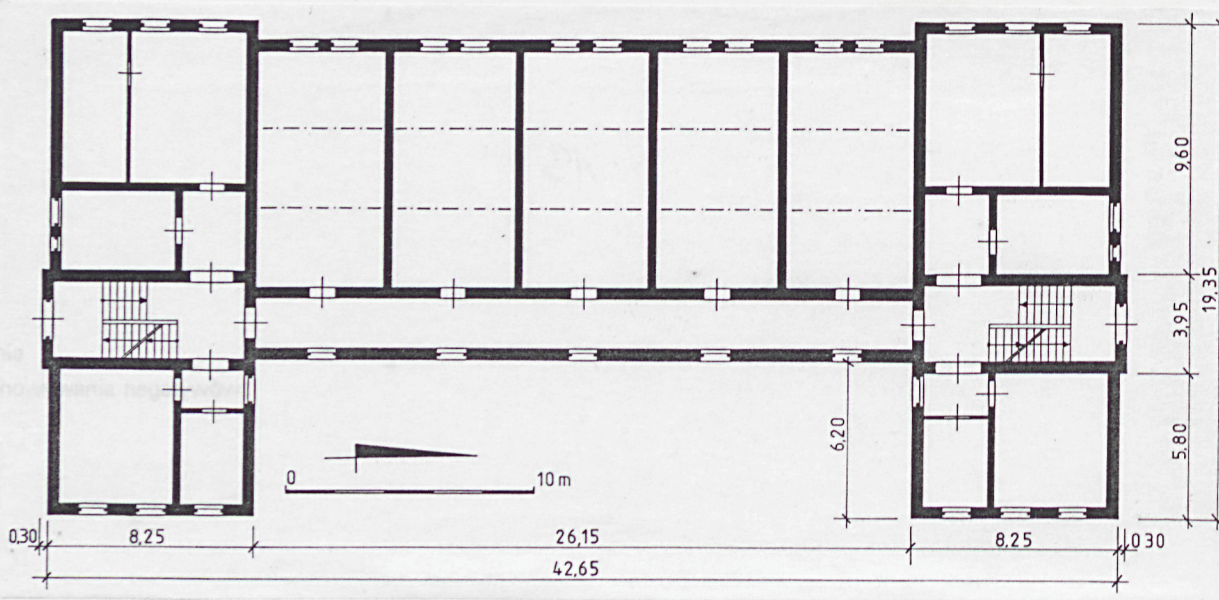

autor zdjęć
data wykonania
miejsce przec

12. Autorzy, historia obiektu, określenia stylu

Blok koszarowy zbudowany został w końcu XIX wieku - po roku 1892. Nieomal nie przebudowany, od momentu powstania pełni nieprzerwanie rolę bloku koszarowego.

Budynek, wraz z pozostałymi blokami, sytuowanymi przy ulicy Wrzesińskiej, stanowi pierzeję zabudowy tej ulicy o jednolitej, prostej i surowej formie.

13. Opis (sytuacja, materiał i konstrukcja, rzut, bryła, elewacje, dach, wnętrze, wyposażenie, instalacje)

S Y T U A C J A

Gniezno jest miastem leżącym około 50 km na północny - wschód od Poznania, w terenie bogato urzeźbionym, nad licznymi jeziorami, na wysokości około 105-125 m n.p.m.; przy skrzyżowaniu szos Poznań - Bydgoszcz i do Chodzieży, Kiszkowa, Wrześni, Słupcy i Strzelna.

Zespół budynków koszarowych sytuowany jest w południowej części miasta, rozplanowanej w końcu XIX i na początku XX wieku, przy szosie do Wrześni (ulicy Wrzesińskiej), na południe od gnieźnieńskiej cukrowni.

Blok koszarowy zbudowany został w Zachodniej części koszar, w osi zabudowy ulicy Wrzesińskiej. Bryła budynku wznosi się przy pd. dziedzińcu koszarowym, w sąsiedztwie budynku sztabu.

M A T E R I A Ł I K O N S T R U K C J A

Fundamenty i ściany piwnic murowane z cegły ceramicznej pełnej, od wewnątrz otynkowane. Ściany kondygnacji nadziemnych murowane z cegły ceramicznej pełnej, z zewnątrz licowane czerwoną cegłą licówką, od wewnątrz otynkowane; ściany wewnętrzne również ceglane, obustronnie otynkowane.

Ponad piwnicami sklepienia stalowo-ceramiczne, odcinkowe (ceglane na belkach stalowych), oparte na ścianach nośnych i odcinkowych arkadach. Ponad parterem i piętrami stropy drewniane, belkowe, z podsufitką. W szczytach budynku, przy schodach stalowo-ceramiczne stropy odcinkowe.

Więźba dachowa drewniana, płatwiowo-kleszczowa; ze ścianką kolankową, ze ściankami stolcowymi i z zastrzałami osobna nad piętrowym korpusem, osobna nad dwupiętrowymi skrzydłami.

Pokrycie dachów: papa na deskowaniu.

Posadzki: w piwnicach cementowe; na parterze i na piętrach - w sieniach, korytarzach i w pomieszczeniach sanitarnych posadzki cementowe, lastriko lub ceramiczne; w salach koszarowych - podłogi drewniane, deskowe, białe; w korytarzach i salach - wykładziny PCV.

c.d. Załącznik Nr 1

14. Kubatura 9 250 m ³	15. Powierzchnia użytkowa piwnice: 380 m ² parter: 220 m ² 1. piętro: 220 m ² 2. piętro: 220 m ² poddasze: 220 m ² razem: 2200 m ²	16. Przeznaczenie pierwotne blok koszarowy z mieszkaniem podoficerów	17. Użytkowanie obecne blok koszarowy
18. Prace budowlane i konserwatorskie, ich przebieg i dokumentacja - zmieniono część stolarki drzwiowej; - założono nowe posadzki ; - remontowano więźbę i pokrycie dachu ; - w niewielkim stopniu przebudowano wnę- trza; - założono nowe instalacje ; - prowadzono inne, drobne naprawy i remonty,		19. Stan zachowania (fundamenty, ściany zewnętrzne, ściany wewnętrzne, sklepienia, stropy konstrukcje dachowe, pokrycie dachu, wyposażenie i instalacje) - stan zachowania: dobry ;	
20. Najpilniejsze postulaty konserwatorskie - objęcie ochroną konserwatorską - dokonanie wpisu do Rejestru Zabytków ;			

21. Akta archiwalne (rodzaj akt, numer i miejsce przechowywania)

Archiwum Wojewódzkiego Konserwatora Zabytków
w Poznaniu, ul. Gołębia 2 61-834 Poznań

Archiwum Muzeum Archeologicznego w Poznaniu,
ul. Wodna 27 61-781 Poznań

22. Bibliografia

Głowacki L.: 17. Wielkopolska Dywizja Piechoty
w Kampanii 1939 roku; Lublin 1969

Katalog Zabytków Sztuki w Polsce; tom V, zeszyt 3,
Warszawa 1966

Topolski J. (red.): Dzieje Gniezna; Warszawa 1965

Słownik Krajoznawczy Wielkopolski;
Poznań 1992

23. Źródła ikonograficzne i fotografie (rodzaj, miejsce przechowywania, sygnatury)

Plan orientacyjny - kserokopia z mapy 1: 25 000

24. Uwagi różne

25. Wypełnił

Paweł Lecki

imię i nazwisko

data VI 1993 - VIII 1994

26. Sprawdził

imię i nazwisko

data

27. Załączniki

3 załączniki

1. Miejscowość Gniezno	2. Obiekt (nazwa jak w karcie) Budynek koszarowy w zespole koszar przy ulicy Wrzesińskiej	3. Zawartość wkładki (nazwa obiektu lub materiału uzupełniającego) c.d. opisu
---------------------------	--	--

c.d. rubryki 13

Schody (wewnętrzne) granitowe, wspornikowe, z żelaznymi balustradami; schody do piwnic i na parter jedno-biegowe, schody na piętra - dwubiegowe, o biegach równoległych.

Otwory okienne i drzwiowe prostokątne, przesklepione ceglanymi nadprożami; (nadproża okien i drzwi wejścio- wych łukowe, odcinkowe; nadproża drzwi wewnętrznych pseudołukowe, proste). Małe okienka poddasza: prostokątne, wkomponowane w pola podokapowego gzymsu; małe, górne okna klatek schodowych koliste. Stolarka drewniana. Okna skrzynkowe, podwójnie szklone, jednoskrzydłowe, czteropolowe (okna sanitariatów), dwuskrzydłowe, ośmiopolowe (okna korytarzy i sal żołnierskich) oraz trzyskrzydłowe, dwunastopolowe (okna klatek schodowych). Okna piwnic i poddaszy półskrzynkowe, pojedynczo szklone, jedno- i dwuskrzydłowe. Drzwi w dużej części zmienione. Pierwotne drzwi wejściowe ramowo-płycinowe, dwuskrzydłowe, sześciopłycinowe, pełne, z łukowym nadświetlem; drzwi wewnętrz- ne ramowo-płycinowe, jedno- i dwuskrzydłowe, pełne. Nowe drzwi ramowo-listwowe, jedno- i dwuskrzydłowe.

Rzut: blok koszarowy wzniesiony został na rzucie zbliżonym do litery C. Korpus prostokątny (około 26 x 12m), w układzie konstrukcyjnym mieszanym: trakt korytarzowy, podłużny od wschodu oraz sale żołnierskie (pięć), poprze- czne od zachodu. Dwa analogiczne skrzydła, również prostokątne (około 8 x 19,5 m), tworzące ryzalitty w obu ele- wacjach podłużnych; w układach konstrukcyjnych poprzecznych, czterotraktowych. W skrzydłach znajdują się dwie analogiczne klatki schodowe.

Bryła: blok koszarowy wolno stojący, podpiwniczony, piętrowy i dwupiętrowy (korpus piętrowy z poddaszem skrzydła dwupiętrowe z poddaszem), nakryty dachami płaskimi. Bryła urozmaicona - skrzydła tworzą wydatne ryza- litty od wschodu; w elewacjach: północnej i południowej obu skrzydeł - również płytkie ryzalitty.

Elewacje: nie otynkowane, licowane czerwoną cegłą ceramiczną licówką. Rozczłonkowane licznymi gzymsami kordonowymi: parapetowy gzyms z ząbkowaniem na wysokości parapetów parteru; szeroki parapetowy gzyms z prost- okątnymi płycinami na wysokości parapetów piętra; prosty gzyms na wysokości okien drugiego piętra (biegnący w ścianach korpusu przy okienkach poddasza) oraz proste, płytkie gzymsy na wysokości nadproży okien pierwszego i drugiego pięt- ra. Elewacje korpusu i skrzydeł zwieńczone szerokim, masywnym gzymsem podokapowym, wspartym na

Wkładkę założył: _____
(Imię, nazwisko, data)

Miejsce przechowywania negatywów _____

ceglanych arkadkach opartych na profilowanych konsolach. Elewacje parami analogiczne. Elewacja wschodnia (frontowa, od strony dziedzińca) symetryczna, jedenastoosiowa, z pięcioosiową, cofniętą partią środkową (korpus) oraz dwoma analogicznymi, masywnymi ryzalitami trzyosiowymi po bokach. Elewacja zachodnia (tylna, od strony ulicy Mickiewicza) symetryczna, szesnastoosiowa, z dziesięcioosiową, lekko cofniętą partią środkową (elewacja korpusu - przepruta pięcioma parami rytmicznie rozmieszczonych okien) oraz z dwoma analogicznymi, płytkimi, trzyosiowymi ryzalitami po bokach (elewacje skrzydeł). Elewacje szczytowe: północna i południowa nieomal identyczna (stanowią lustrzane odbicie), wejściowe, trzyosiowe, z płytkimi, jednoosiowymi ryzalitami pośrodku (w tych ryzalitach - drzwi wejściowe, a ponad nimi duże okna klatek schodowych). W elewacjach podłużnych, na poziomie piwnic, znajdują się stalowe drzwi - wejścia do piwnic, schronów.


Wnętrza W korpusie (na parterze i na piątym) po pięć sal żołnierskich; w skrzydłach sanitariaty i pomieszczenia gospodarcze; pierwotnie w skrzydłach - w szczytach budynku mieściły się mieszkania podoficerów. W piwnicach i na poddaszu pomieszczenia pomocnicze i magazynowe. Brak zabytkowego wyposażenia wewnątrz.

Instalacje: elektryczna z sieci państwowej, wodociągowa i kanalizacyjna, deszczowa, odgromowa, telefoniczna, centralnego ogrzewania.

fot. 2 - widok od pd.-zach.



1. Miejscowość GNIEZNO	2. Obiekt (nazwa jak w karcie) Budynek koszarowy w zespole koszar przy ul. Wrzesińskiej	3. Zawartość wkładki (nazwa obiektu lub materiału uzupełniającego) fotografie
---------------------------	--	--

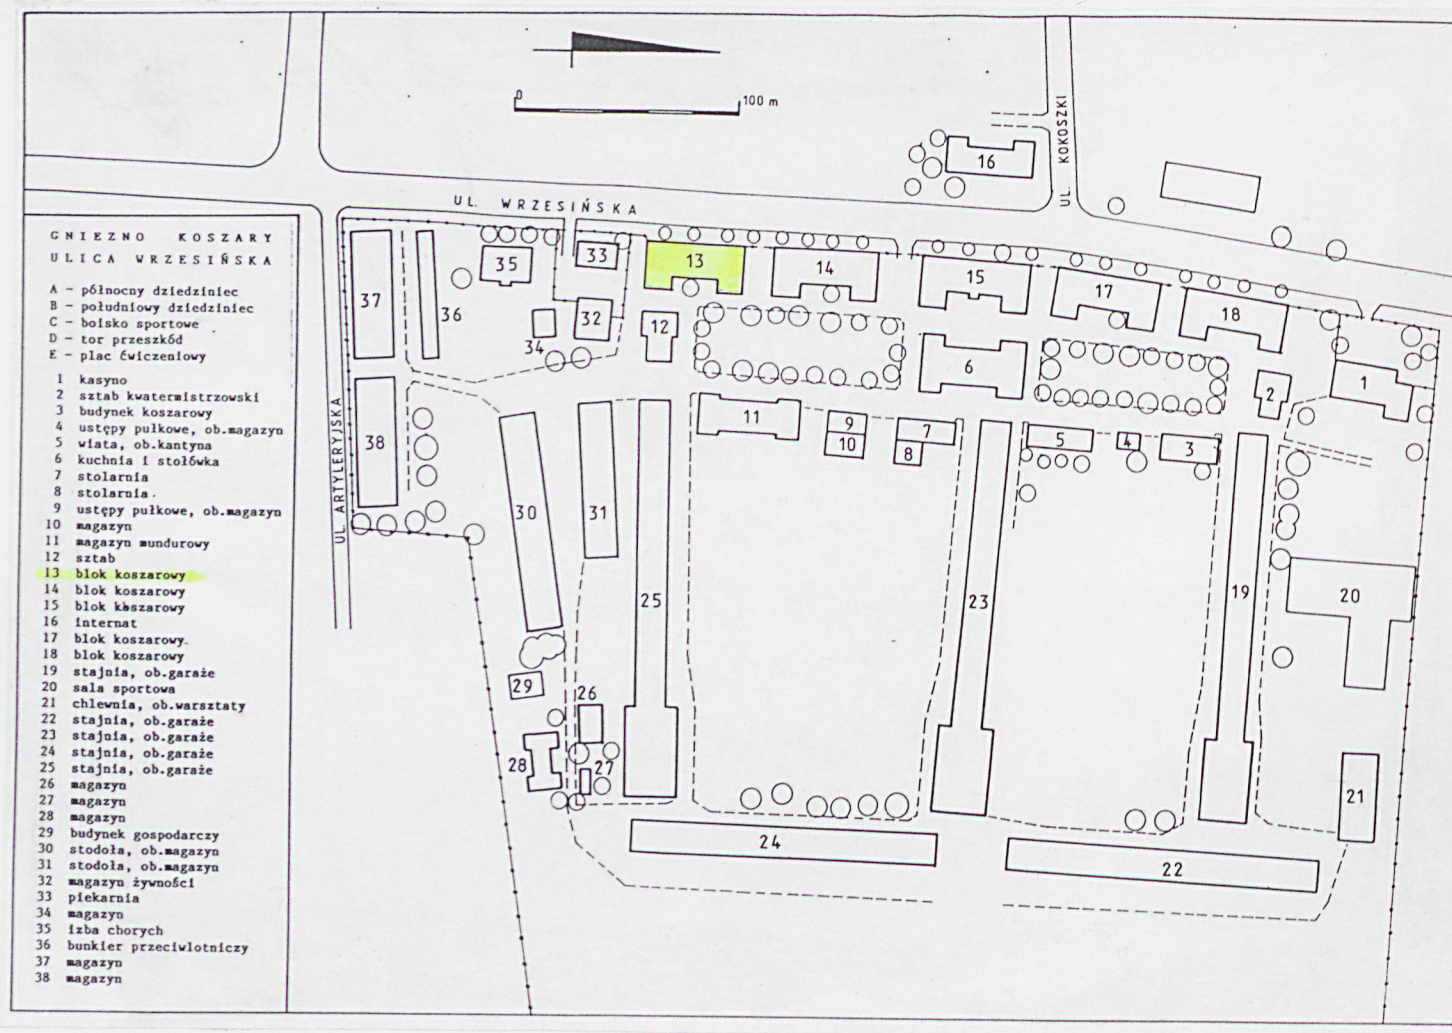

Wkładkę założył: _____
(imię, nazwisko, data)

Miejsce przechowywania negatywów _____



fot. 3 - elewacja pn.



fot. 4 - elewacja pd.

1. Miejscowość

GNIEZNO

2. Obiekt (nazwa jak w karcie)

Budynek koszarowy
w zespole koszar przy
ul. Wrzesińskiej

3. Zawartość wkładki (nazwa obiektu lub materiału uzupełniającego)

fotografie

fot. 5 - ryzalit pd., widok
od pd.-wsch.fot. 6 - ryzalit pd., widok
od pn.-wsch.Wkładkę założył: _____
(Imię, nazwisko, data)

Miejsce przechowywania negatywów _____



fot. 7 - ryzalit pn., widok
od pd.



fot. 8 - ryzalit pn., widok
od wsch.



fot. 9 - prawy ryzalit w
elewacji zach.