

A B C D E F G H I J K L Ł M N O P R S T U V W X Y Z

Nr WIELKOPOLSKIE

3648

1. Obiekt

336/4

BUDYNEK KOSZAROWY (18)  
w zespole koszar przy ulicy Wrzesińskiej

2. Czas powstania

1892

3. Miejscowość

G N I E Z N O

4. Adres ul. Wrzesińska  
62-200 Gniezno

nr hipoteczny

5. Przynależność administracyjna

województwo poznańskie

gmina Gniezno

6. Poprzednie nazwy miejscowości

niem.: Gnesen

7. Przynależność administracyjna przed 1. VI. 1975 r.

województwo poznańskie

powiat Gniezno

8. Właściciel i jego adres

Skarb Państwa -  
Ministerstwo Obrony Narodowej

9. Użytkownik i jego adres

MON - Jednostka Wojskowa  
ul. Wrzesińska  
62-200 Gniezno

10. Rejestr zabytków

Nr


68/

data

20. 11. 2001




fot. 1 - widok od pd.-wsch.

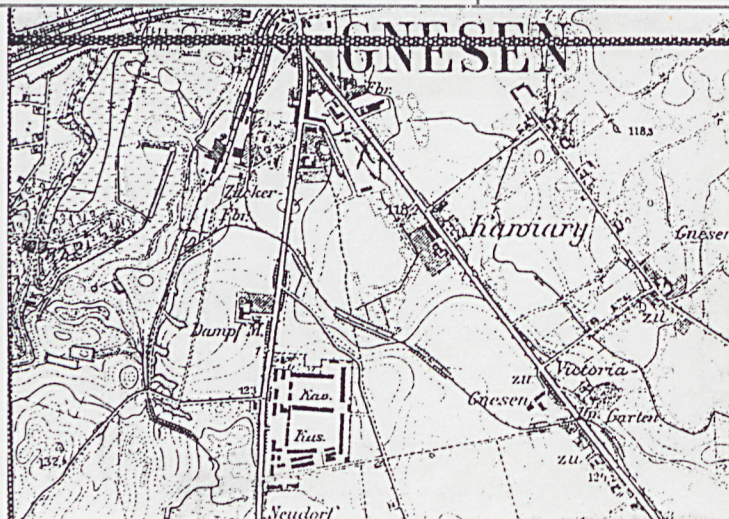

plan orientacyjny 1: 25 000

rzut parteru

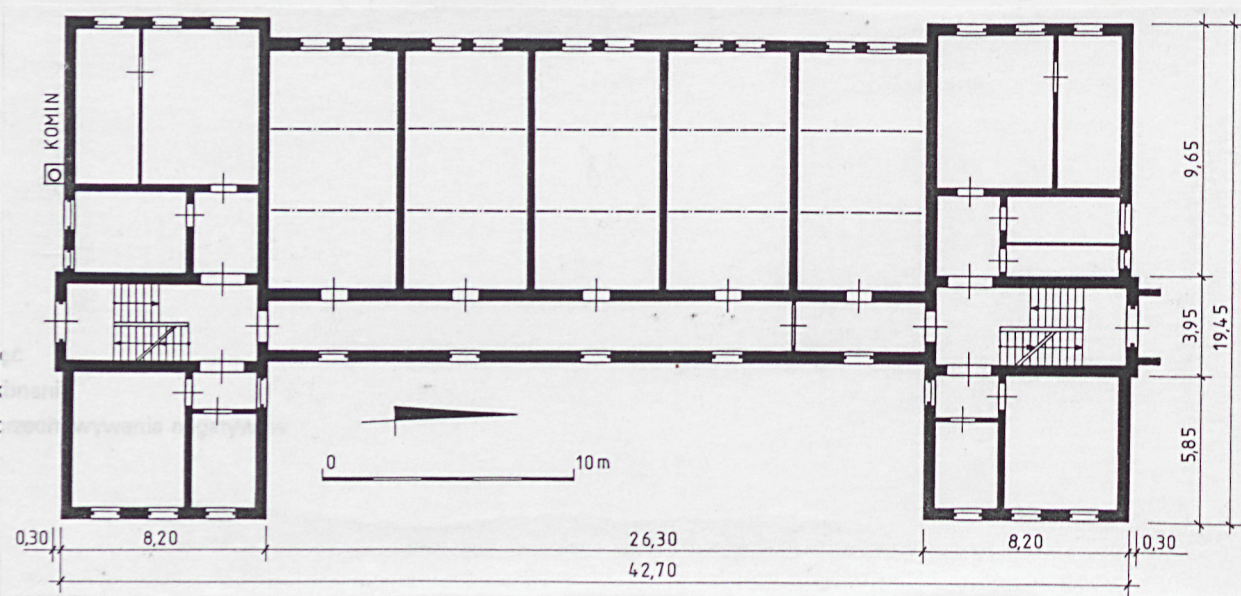

autor zdj  
data wyk  
miejsce p



12. Autorzy, historia obiektu, określenia stylu

Blok koszarowy zbudowany został w końcu XIX wieku - po roku 1892. Nieomal nie przebudowany, od momentu powstania pełni nieprzerwanie rolę bloku koszarowego.

Budynek, wraz z pozostałymi blokami, sytuowanymi przy ulicy Wrzesińskiej, stanowi pierzeję zabudowy tej ulicy o jednolitej, prostej i surowej formie.

13. Opis (sytuacja, materiał i konstrukcja, rzut, bryła, elewacje, dach, wnętrze, wyposażenie, instalacje)

S Y T U A C J A

Gniezno jest miastem leżącym około 50 km na północny-wschód od Poznania, w terenie bogato urzeźbionym, nad licznymi jeziorami, na wysokości około 105-125 m n.p.m.; przy skrzyżowaniu szos Poznań - Bydgoszcz i do Chodzieży, Kiszko-wa, Wrześni, Słupcy i Strzelna.

Zespół budynków koszarowych sytuowany jest w południowej części miasta, rozplanowanej w końcu XIX i na początku XX wieku, przy szosie do Wrześni (ulicy Wrzesińskiej), na południe od gnieźnieńskiej cukrowni.

Blok koszarowy zbudowany został w zachodniej części koszar, w osi zabudowy ulicy Wrzesińskiej. Bryła budynku wznosi się przy pn. dziedzińcu koszarowym, w sąsiedztwie sztabu kwatermistrzowskiego.

MATERIAŁ I KONSTRUKCJA

Funamenty i ściany piwnic murowane z cegły ceramicznej pełnej, od wewnątrz otynkowane. Ściany kondygnacji nadziemnych murowane z cegły ceramicznej pełnej, z zewnątrz licowane czerwoną cegłą licówką, od wewnątrz otynkowane, ściany wewnętrzne również ceglane, obustronnie otynkowane.

Ponad piwnicami sklepienia stalowo-ceramiczne, odcinkowe (ceglane na belkach stalowych), oparte na ścianach nośnych i odcinkowych arkadach. Ponad parterem i piętrami stropy drewniane, belkowe, z podsufitką. Przy klatkach schodowych, pod podestami stalowo-ceramiczne stropy odcinkowe.

Więźba dachowa drewniana, płatwiowo-kleszczowa, z wysoką ścianką kolankową i ze ściankami stolcowymi, osobna nad piętrowym korpusem, osobna nad dwupiętrowymi skrzydłami.

Pokrycie dachów: papa na deskowaniu.

Posadzki: w piwnicach cementowe; na parterze i na piętrach - w sieniach, korytarzach i w pomieszczeniach sanitarnych posadzki cementowe, lastriko lub ceramiczne; w salach koszarowych - podłogi drewniane, deskowe, białe.



14. Kubatura  9 360 m <sup>3</sup>	15. Powierzchnia użytkowa piwnice: 390 mm parter: 2250 mm 1. piętro: 2250 mm 2. piętro: 2250 mm poddasze: 2250 mm razem: 2250 mm	16. Przeznaczenie pierwotne  blok koszarowy z mieszkaniem podoficerów	17. Użytkowanie obecne  blok koszarowy
18. Prace budowlane i konserwatorskie, ich przebieg i dokumentacja  - zmieniono część stolarki drzwiowej ; - założono nowe posadzki ; - remontowano więźbę i pokrycie dachu ; - w niewielkim stopniu przebudowano wnętrza ; - założono nowe instalacje ; - prowadzono inne, drobne naprawy i remonty ;	19. Stan zachowania (fundamenty, ściany zewnętrzne, ściany wewnętrzne, sklepienia, stropy konstrukcje dachowe, pokrycie dachu, wyposażenie i instalacje)  - stan zachowania:      dobry ;		
20. Najpilniejsze postulaty konserwatorskie - objęcie ochroną konserwatorską - dokonanie wpisu do Rejestru Zabytków ;			



21. Akta archiwalne (rodzaj akt, numer i miejsce przechowywania)

Archiwum Wojewódzkiego Konserwatora Zabytków  
w Poznaniu, ul. Gołębia 2 61-834 Poznań

Archiwum Muzeum Archeologicznego w Poznaniu,  
ul. Wodna 27 61-781 Poznań

22. Bibliografia

Głowacki L.: 17. Wielkopolska Dywizja Piechoty w  
Kampanii 1939 Roku; Lublin 1969

Katalog Zabytków Sztuki w Polsce, tom V, zeszyt 3,  
Warszawa 1966

Topolski J. (red.: Dzieje Gniezna; Warszawa 1965

Słownik Krajoznawczy Wielkopolski ;  
Poznań 1992

23. Źródła ikonograficzne i fotografie (rodzaj, miejsce przechowywania, sygnatury)

Plan orientacyjny - kserokopia z mapy 1: 25 000

24. Uwagi różne

25. Wypełnił

Paweł Lecki

imię i nazwisko

data

VI 1993 - VIII 1994

26. Sprawdził

imię i nazwisko

data

27. Załączniki

2 załączniki



1. Miejscowość Gnieszno	2. Obiekt (nazwa jak w karcie) Budynek koszarowy (18) w zespole koszar przy ul. Wrzesińskiej	3. Zawartość wkładki (nazwa obiektu lub materiału uzupełniającego) c.d. opisu
----------------------------	---	--

c.d. rubryki 13

Schody (wewnętrzne) granitowe, wspornikowe, z żelaznymi balustradami; schody do piwnic i na parter jednobiegowe, schody na piętra - dwubiegowe, o biegach równoległych.

Otwory okienne i drzwiowe prostokątne, przesklepione ceglanymi nadprożami; (nadproża okien i drzwi wejściowych łukowe, odcinkowe; nadproża drzwi wewnętrznych pseudołukowe, proste). Małe okienka poddasza: prostokątne, wkomponowane w pola podokapowego gzymsu; małe, górne okna klatek schodowych koliste. Stolarka drewniana. Okna skrzynkowe, podwójnie szklone, jednoskrzydłowe, czteropolowe (okna sanitariatów), dwuskrzydłowe, ośmiopolowe (okna korytarzy i sal żołnierskich) oraz trzyskrzydłowe, dwunastopolowe (okna klatek schodowych). Okna piwnic i poddaszy półskrzynkowe, pojedynczo szklone, jedno- i dwuskrzydłowe. Drzwi w dużej części zmienione. Pierwotne drzwi wejściowe ramowo-płycinowe, dwuskrzydłowe, sześciopłycinowe, pełne, z łukowym nadświetlem; drzwi wewnętrzne ramowo-płycinowe, jedno- i dwuskrzydłowe, pełne. Nowe drzwi ramowo-listwowe, jedno- i dwuskrzydłowe.

Rzut: blok koszarowy wzniesiony został na rzucie zbliżonym do litery C. Korpus prostokątny (około 26x12m), w układzie konstrukcyjnym mieszanym: trakt korytarzowy, podłużny od wschodu oraz sale żołnierskie (pięć), poprzeczne od zachodu. Dwa analogiczne skrzydła, również prostokątne (około 8 x 19,5 m), tworzące ryzalitty w obu elewacjach podłużnych; w układach konstrukcyjnych poprzecznych, czterotraktowych. W skrzydłach znajdują się dwie analogiczne klatki schodowe.

Bryła: blok koszarowy wolno stojący, podpiwniczony, piętrowy i dwupiętrowy (korpus piętrowy z poddaszem, skrzydła dwupiętrowe z poddaszem), nakryty dachami płaskimi. Bryła urozmaicona - skrzydła tworzą wydętne ryzalitty od wschodu; w elewacjach: północnej i południowej obu skrzydeł - również płytkie ryzalitty.

Elewacje: nie otynkowane, licowane czerwoną cegłą ceramiczną licówką. Rozczłonkowane licznymi gzymsami kordonowymi: parapetowy gzyms z ząbkowaniem na wysokości parapetów parteru; szeroki parapetowy gzyms z prostokątnymi płycinami na wysokości parapetów piętra; prosty gzyms na wysokości okien drugiego piętra (biegnący w ścianach korpusu przy okienkach poddasza) oraz proste, płytkie gzymsy na wysokości nadproży okien pierwszego i drugiego piętra. Elewacje korpusu i skrzydeł zwieńczone szerokim, masywnym gzymsem podokapowym, wspartym na

Wkładkę złożył: \_\_\_\_\_  
(Imię, nazwisko, data)

Miejsce przechowywania negatywów \_\_\_\_\_



ceglanych arkadkach opartych na profilowanych konsolach. Elewacje parami analogiczne. Elewacja wschodnia (frontowa, od strony dziedzińca) symetryczna, jedenastoosiowa, z pięcioosiową, cofniętą partią środkową (korpus) oraz dwoma analogicznymi, masywnymi ryzalitami trzyosiowymi po bokach. Elewacja zachodnia (tylna, od strony ulicy Mickiewicza) symetryczna, szesnastoosiowa, z dziesięcioosiową, lekko cofniętą partią środkową (elewacja korpusu - przepruta pięcioma parami rytmicznie rozmieszczonych okien) oraz z dwoma analogicznymi, płytkimi, trzyosiowymi ryzalitami po bokach (elewacje skrzydeł). Elewacje szczytowe: północna i południowa nieomal identyczna (stanowią lustrzane odbicie), wejściowe, trzyosiowe, z płytkimi, jednoosiowymi ryzalitami pośrodku (w tych ryzalitach - drzwi wejściowe, a ponad nimi duże okna klatek schodowych). W elewacjach podłużnych, na poziomie piwnic, znajdują się stalowe drzwi - wejścia do piwnic, schronów.

Wnętrza W korpusie (na parterze i na piętrze) po pięć sal żołnierskich; w skrzydłach sanitariaty i pomieszczenia gospodarcze; pierwotnie w skrzydłach - w szczytach budynku mieściły się mieszkania podoficerów. W piwnicach i na poddaszu pomieszczenia pomocnicze i magazynowe. Brak zabytkowego wyposażenia wnetrz.

Instalacje: elektryczna z sieci państwowej, wodociągowa i kanalizacyjna, deszczowa, odgromowa, telefoniczna, centralnego ogrzewania.

fot. 2 - widok od pd.-zach.



fot. 3 - widok od pn.-wsch.






1. Miejscowość  
GNIEZNO

2. Obiekt (nazwa jak w karcie)  
Budynek koszarowy /18/  
w zespole koszar przy  
ul. Wrzesińskiej

3. Zawartość wkładki (nazwa obiektu lub materiału uzupełniającego)  
fotografie

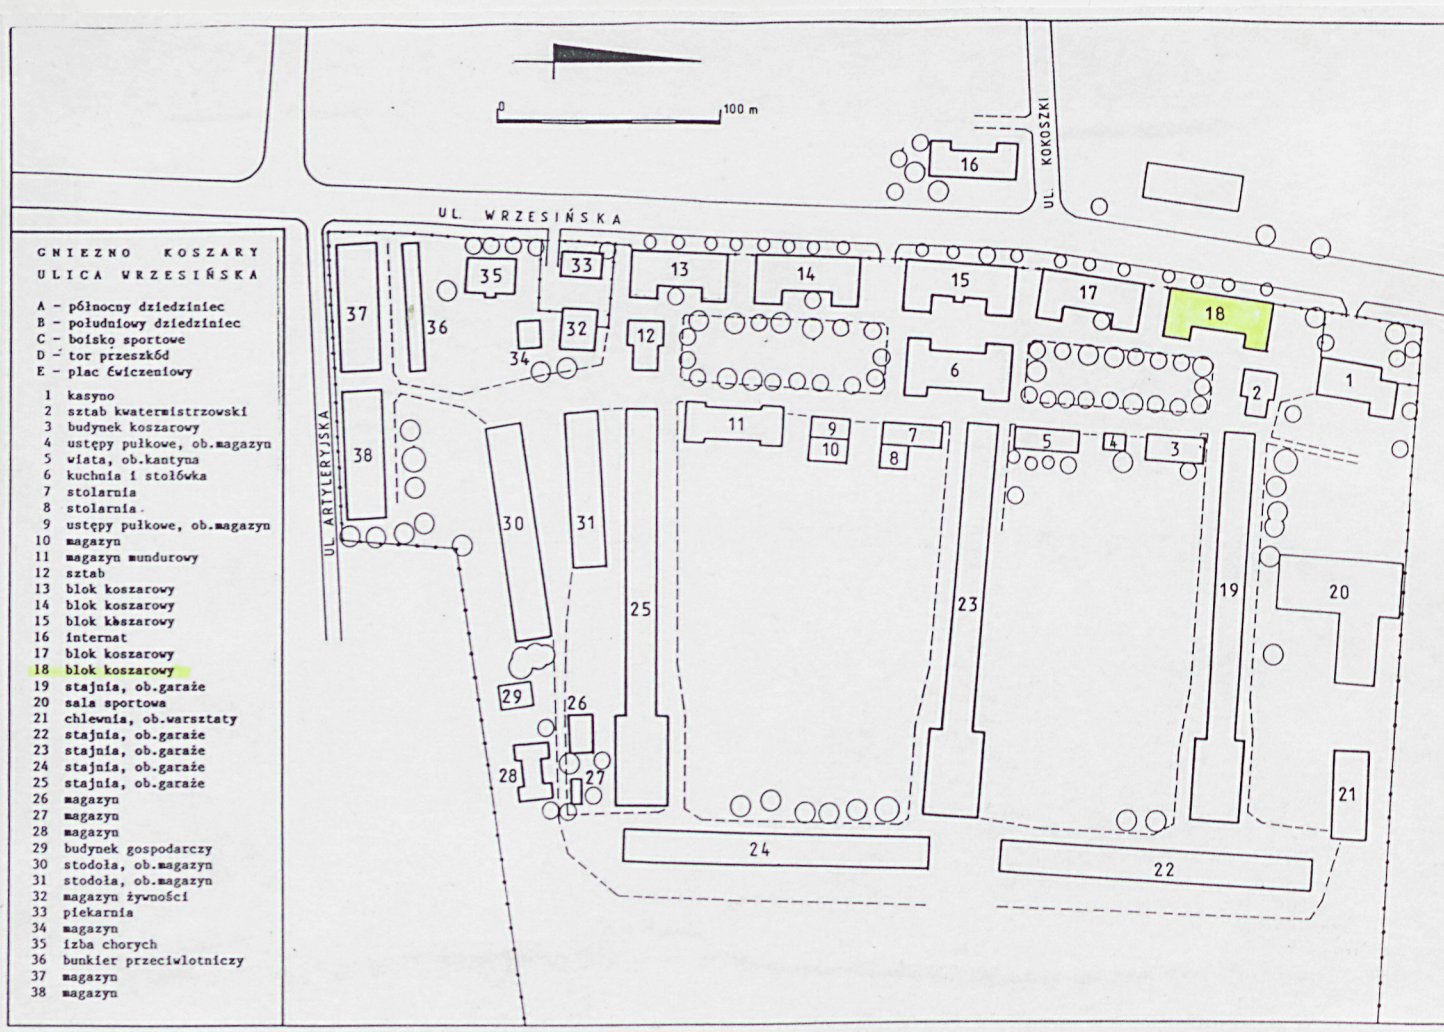

fot. 4 - elewacja pd.

Wkładkę założył: \_\_\_\_\_  
(Imię, nazwisko, data)

Miejsce przechowywania negatywów \_\_\_\_\_





fot. 5 - szczyt ryzalitu pn.



fot. 6 - gzyms wieńczący

fot. 7 - okno parteru/korpus/



fot. 8 - okno parteru i włącz  
do schronu /ryzalit/

