

1. Obiekt

KAPLICE I BRAMA PRZY KOŚCIELE PARAFIALNYM  
PW ŚW. MICHAŁA ARCHANIOLA


2. Czas powstania

1780-90

3. Miejscowość


K W I L C Z

. Zdjęcia, plan sytuacyjny, rzuty

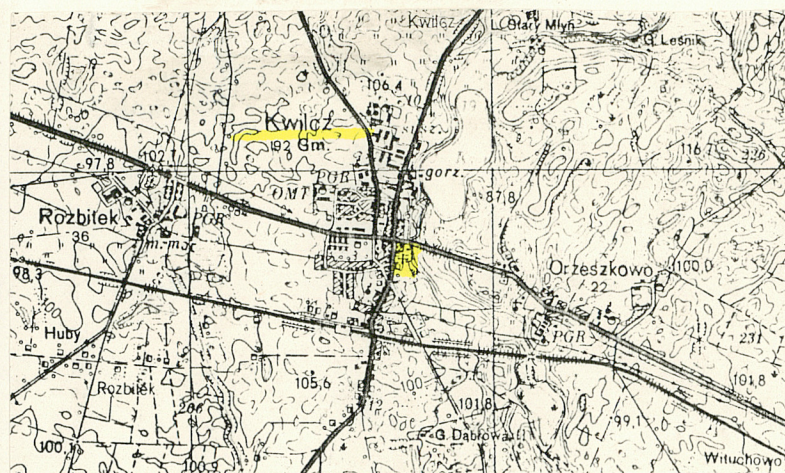

fot.1.-kaplice i brama, widok od pd.-zach.

plan orientacyjny 1:50 000

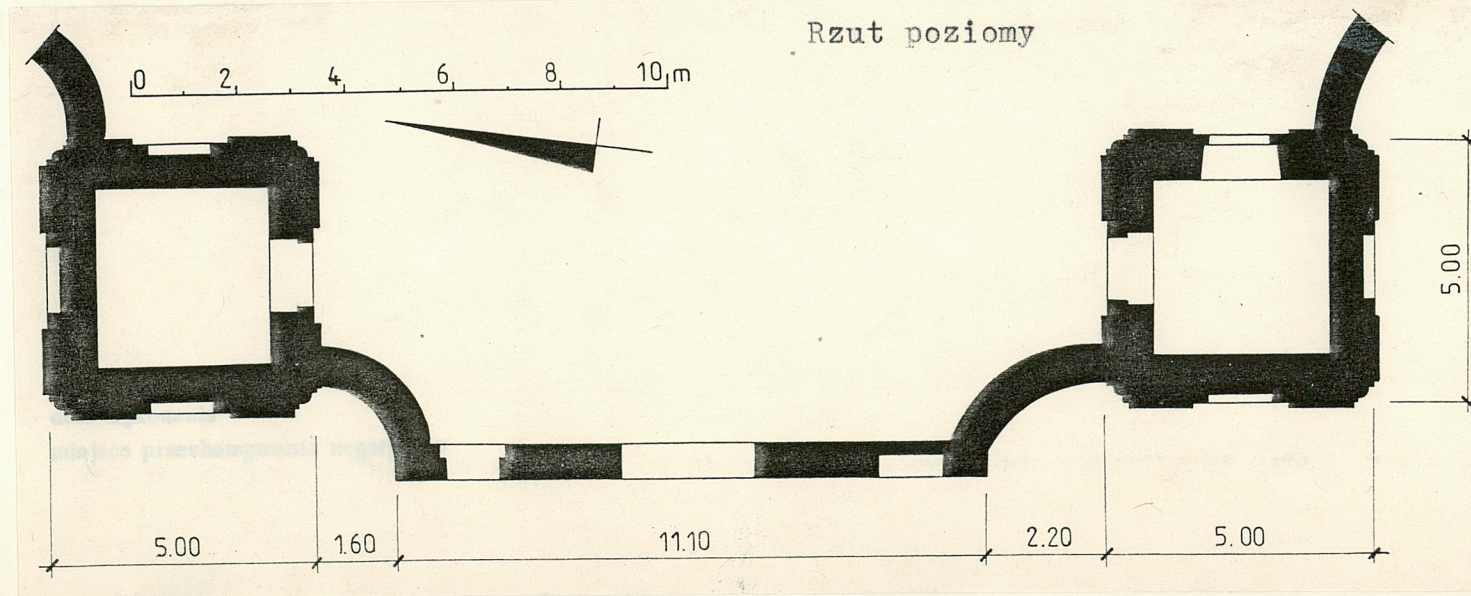

4. Adres ul. ks. Kard. Wyszyńskiego 41

64-420 Kwilcz

nr hipoteczny

5. Przynależność administracyjna

województwo poznańskie  
gmina Kwilcz (POL. MIĘDZYCHÓDEK)

6. Poprzednie nazwy miejscowości

niem.: Kwilttsch

7. Przynależność administracyjna przed 1. VI. 1975 roku

województwo poznańskie  
powiat Międzychód

8. Właściciel i jego adres  
par. rzym.-kat. p.w. św.  
Michała Archanioła  
64-420 Kwilcz

9. Użytkownik i jego adres  
par. rzym.-kat. p.w. św.  
Michała Archanioła  
64-420 Kwilcz

10. Rejestr zabytków 76/A

Nr 000/welcp data 26 V 1965

7.06.2010



**12. Autorzy, historia obiektu, określenia stylu,  
Wieś Kwilcz wzmiankowana**

po raz pierwszy w 1388 r. jako własność Dobiesława z Kwilcza, kasztelana czarnkowskiego, z rodu Bylinów - Szreniawitów; antenata Kwileckich herbu Szreniawa. W ich rękach wieś wraz z licznymi okolicznymi posiadłościami pozostawała nieprzerwanie do 1939 r.

Parafia p.w. św. Michała Archanioła wzmiankowana w 1396 r. Po zbudowaniu obecnego kościoła (1766-81) staraniem braci kwileckich: Franciszka, Adama i Jana, w latach 1780-1790 wzniesiono bramę wraz z dwoma kaplicami - kostnicami oraz otaczający kościół mur. Zarówno brama jak i flankujące je kostnice są obiektami późnobarokowymi. Kaplice - kostnice, brama i mur odnawiane były w XIX i w 1965 r.

**13. Opis (sytuacja, materiał i konstrukcja, rzut, bryła, elewacje, dach, wnętrze, wyposażenie, instalacje)**

Wieś Kwilcz położona jest w bogato urzeźbionym terenie polodowcowym, na wysokości około 85 - 100 m n.p.m., przy pd.-zach. brzegu Jeziora Kwileckiego; przy skrzyżowaniu dwóch starych traktów: wsch. - zach. Poznań - Skwierzyna (dzisiejsza szosa nr 24 Pniewy - Skwierzyna) oraz pn. - pd. Sieraków - Lwówek (dzisiejsza szosa Sieraków - Lwówek).

Kościół parafialny p.w. św. Michała Archanioła, otoczony współczesnym murem z bramą flankowaną dwoma kaplicami - kostnicami od zach., sytuowany jest w centralnej części wsi, przy wydłużonym placu, około 100 m na pd. od skrzyżowania szos Pniewy - Skwierzyna i Lwówek - Sieraków.

Brama i kaplice - kostnice sytuowane są przed fasadą zach. kościoła.

Fundamenty i ściany kaplic oraz brama wzniesione zostały z cegły ceramicznej pełnej; stropy kaplic drewniane, belkowe, z podsufitką. Wieżba dachowa kaplic drewniana, krokwiowa; dachy kryte dachówką karpiówką w łuskę. Posadzki cementowe. Otwory drzwiowe, okna i blendy prostokątne, zamknięte odcinkiem łuku; drzwi drewniane, z żelaznymi okuciami. Kaplice wzniesione na rzucie kwadratu z zaokrąglonymi narożami. Pomiędzy kaplicami, lekko wysunięty do przodu mur, w którym pośrodku brama, flankowana dwoma niskimifurtami zamkniętymi odcinkiem łuku (obecnie furta pd. zamurowana). Kaplice niepodpiwniczone, dwukondygnacyjne, nakryte niskimi, namiotowymi, czterospadowymi daszkami z małymi latarniami. Mur, brama, elewacje kaplic otynkowane. Elewacje kaplic (pn. i pd.) w zasadzie identyczne; zaokrąglone narożniki ujęte parzystymi pilastrami, zwieńczone belkowaniem; jednoosiowe elewacje z blendami zamkniętymi odcinkiem łuku z wygiętym gzymsem (we wsch. elewacji kaplicy południowej zamiast blendy - okno); wejście do kaplicy południowej od pn., a do kaplicy północnej - od pd.

Na słupach ujmających bramę znajdują się dwie barokowe (XVIII), kamienne rzeźby: św. Floriana i św. Wawrzyńca.



14. Kubatura	15. Powierzchnia użytkowa	16. Przeznaczenie pierwotne	17. Użytkowanie obecne
obie kaplice po 180m <sup>3</sup>	kaplice po 12m <sup>2</sup>	sakralne	sakralne
18. Prace budowlane i konserwatorskie, ich przebieg i dokumentacja  - w 1965 r. dokonano generalnego remontu kaplic i bramy; - prowadzono bieżące naprawy i remonty;		19. Stan zachowania (fundamenty, ściany zewnętrzne, ściany wewnętrzne, sklepienia, stropy konstrukcje dachowe, pokrycie dachu, wyposażenie i instalacje)  - ogólny stan zachowania: bardzo dobry;	
20. Najpilniejsze postulaty konserwatorskie  			



21. Akta archiwalne (rodzaj akt, numer i miejsce przechowywania)

Słownik geograficzno-historyczny województwa  
poznańskiego w średniowieczu - KARTOTEKA

23. Źródła ikonograficzne i fotografie (rodzaj, miejsce przechowywania, sygnatury)

22. Bibliografia

- Katalog Zabytków Sztuki w Polsce, t. V, zesz.13,  
Warszawa 1968
- Nowacki J.: Archidiecezja poznańska w granicach  
historycznych i jej ustroj, Poznań 1964
- Słownik geograficzny Królestwa Polskiego  
i innych krajów słowiańskich, Warszawa 1893

24. Uwagi różne

25. Wypełnił

Paweł Łecki

imię i nazwisko

data październik 1989.

26. Sprawdził

imię i nazwisko

data

27. Załączniki


2 Załączniki



K W I L C Z

KAPLICE I BRAMA PRZY KOŚCIELE PARAFIALNYM

Plan sytuacyjny, zdjęcia

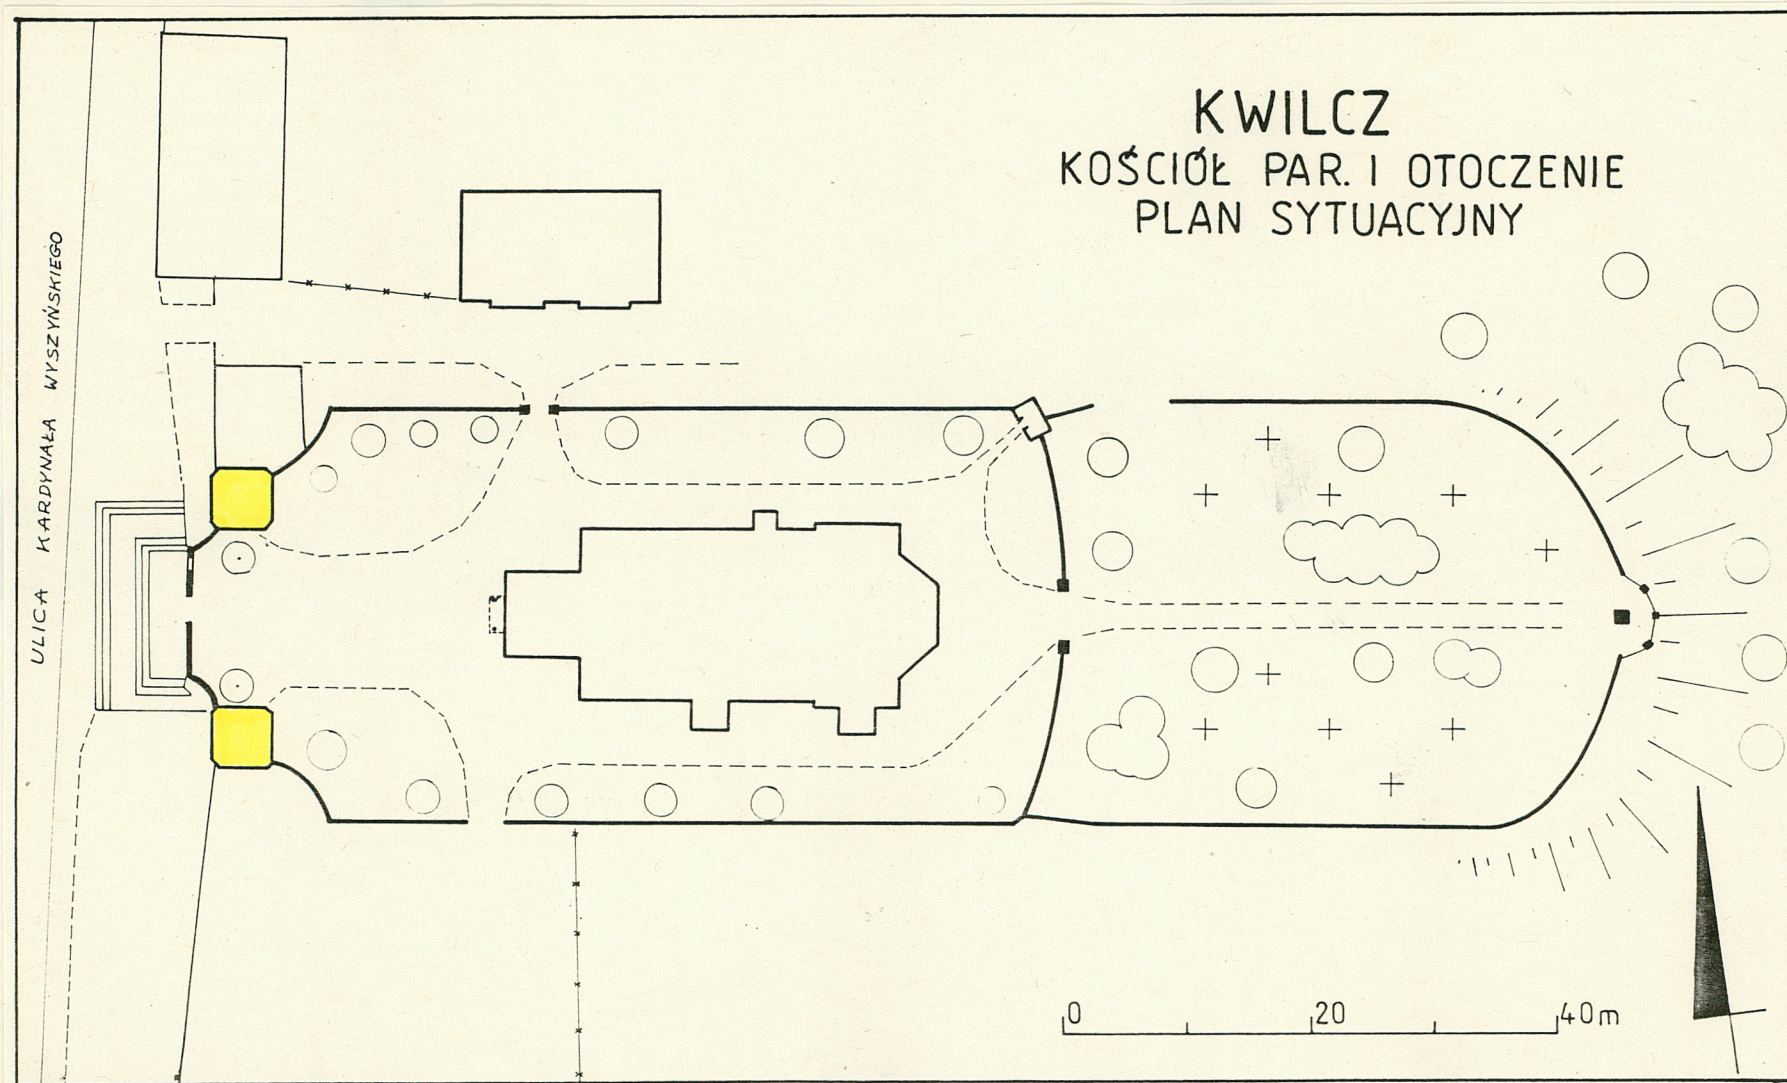

Wkładkę założył: Paweł Łęcki, październik 1989





fot.2.-kaplice i brama, widok od zach.



fot.3.-kaplice i brama, widok od wsch.



fot.4.-kaplica pd.,  
widok od pn.-wsch.

fot.8.-kaplica pd., drzwi

fot.5.-kaplica pd., elewacja pd. fot.6.-kaplica pd., elewacja zach. fot.7.-kaplica pd., latarnia





K W I L C Z

KAPLICE I BRAMA PRZY KOŚCIELE PARAFIALNYM

Zdjęcia



fot.9.-kaplica pn.,  
widok od pd.-wsch.



fot.10.-kaplica pn., latarnia



fot.11.-kaplica pn., narożna część  
gzymsu

Wkładkę założył: Paweł Łęcki, październik 1989





fot.12.-brama, widok od zach.

fot.13.-krata w bramie



fot.14.-krata w furcie



fot.15.-rzeźba św.Wawrzyńca  
przy bramie



fot.16.-rzeźba św.Floriana  
przy bramie