

1. Obiekt

STAJNIA I (7) w Państwowym Stadzie Ogierów


2. Czas powstania

XVII/XVIII (?)
1829

3. Miejscowość

S I E R A K Ó W

11.

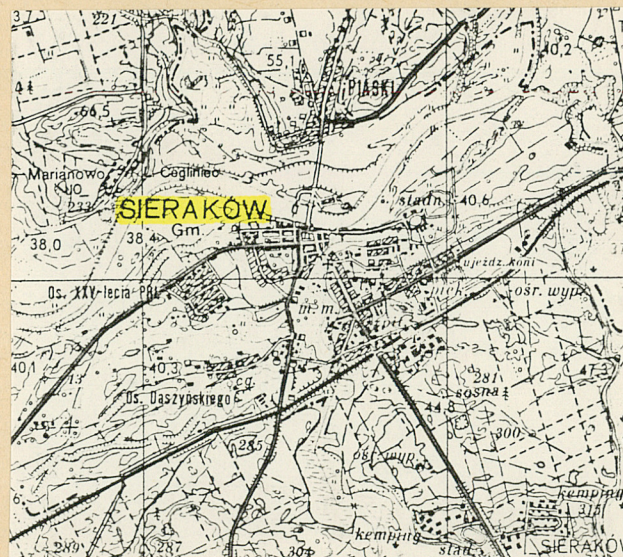

4. Adres

ul. Zamkowa
64-410 Sieraków
nr hipoteczny

5. Przynależność administracyjna

województwo poznańskie
gmina Sieraków

5. Poprzednie nazwy miejscowości

1388: Syracovo
niem.: Zirke

7. Przynależność administracyjna
1 VI 1975

województwo poznańskie
powiat Międzychód

8. Właściciel i jego adres
Państwowe Stado Ogierów
ul. Zamkowa
64-410 Sieraków

9. Użytkownik i jego adres
Państwowe Stado Ogierów
ul. Zamkowa
64-410 Sieraków


10. Rejestr zabytków:

Nr 2179/A data 16.X.1989

fot. 1 - elewacja wsch.

przekrój poziomy

plan orientacyjny 1:100 000

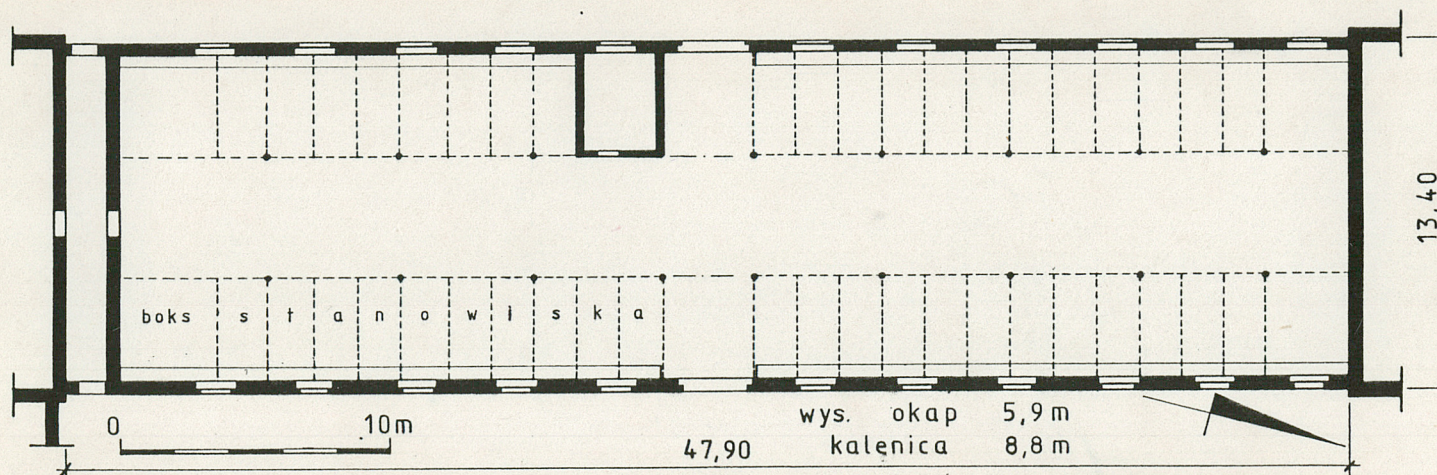

12. Autorzy, historia obiektu, określenie stylu

Wg Nowickiej - Posłusznej budynki tworzące podkowę wokół wielkiego dziedzińca są pozostałością dawnego folwarku siera-kowskiego; pochodzą z przełomu XVII i XVIII wieku i zostały gruntownie przebudowane w 1829 roku dla potrzeb nowopowstałego stada. Wg Katalogu Zabytków Sztuki (t.V, zesz.13) zabudowania stada zgrupowane wokół wielkiego dziedzińca powstały w 1829 r.

Stajnia I sytuowana w obrębie wielkiego dziedzińca sięga więc co najmniej roku 1829; w późniejszym okresie czasu kilkakrotnie - w nie-wielkim stopniu - przebudowywana przetrwała w pierwotnej formie; posiada skromne cechy późnoklasy-cystyczne.

13. Opis (sytuacja, materiał i konstrukcja, rzut, bryła, elewacje, wnętrze wyposażenie, instalacje)

Stajnia I sytuowana około 80 m na pd.-zach. od "pałacu", w zach. pierzei zabudowy wielkiego dziedzińca, pomiędzy dwoma budynkami mieszkalnymi.

Ściany murowane z cegły ceramicznej pełnej (z użyciem kamienia polnego - ?) na zaprawie wapiennej.

Strop (pierwotnie zapewne drewniany, belkowy, z podsufitką, wsparty na dwóch drewnianych podciągach) Kleina wsparty na dwóch stalowych (dwuteowniki) podciągach (zapewne z końca XIX lub początku XX w.) opartych na dwóch rzędach żeliwnych słupów.

Wieżba dachowa drewniana, płatwiowo - kleszczowa z wysoką ścianką kolankową dwoma ściankami stolcowymi i z zastrzałami.

Pokrycie dachu: płyty azbestowo - cementowe faliste na deskowaniu (pierwo-tnie papa na deskowaniu).

Posadzki (na parterze i na poddaszu) cementowe.

Schody zewnętrzne stalowe, policzkowe, jednobiegowe (nowe).

Otwory okienne i drzwiowe prostokątne. Okna z ceglanyimi nadprożami: z zewnątrz prostymi, pseudołukowymi; od wewnątrz - łukowymi; okna żeliwne, poje-dynczo szklone, wielopolowe. Drzwi z ceglanyimi, prostymi pseudołukowymi nadprożami i ze zmienioną stolarką. Wrota z nowymi stalowymi nadprożami i ze zmienioną stolarką.

Stajnia wzniesiona na rzucie wydłużonego prostokąta, w układzie konstru-kcyjnym podłużnym, trzytraktowym, z traktem środkowym znacznie szerszym od traktów bocznych.

Bryła: budynek wzniesiony w zwartej zabudowie wielkiego dziedzińca, pomiędzy dwoma domami mieszkalnymi; parterowy z magazynowym poddaszem, nakryty niskim dachem dwuspadowym.

Elewacje podłużne (wsch. - frontowa i zach.) otynkowane, pomalowane farbami emulsyjnymi; rozcłonkowane pasem szerokiego gzymsu między-kondygnacyjnego, z otworami (okna, wrota) rytmicznie powtarzającymi się w płytkich, obszernych płycinach; nieomal symetryczne, trzynastoosiowe, z szerokimi wrotami pośrodku i drzwiami w osiach pd. Do ścian pn. i pd. przylegają domy mieszkalne.

Wewnątrz: na parterze, w pd. części przylegającej do domu mieszkalnego wąski trakt komunikacyjny: przejście z dziedzińca na zewnętrzną drogę oraz - c.d. zał. 1

14. Kubatura

4750 m³

(w tym poddasze: 2090 m³)

15. Powierzchnia użytkowa

parter: 585 m²
poddasze: 605 m²
łącznie: 1190 m²

16. Przeznaczenie pierwotne

stajnia

17. Użytkowanie obecne

stajnia

18. Prace budowlane i konserwatorskie, ich przebieg i dokumentacja

- zmieniono pokrycie dachu;
- wykonano nowe posadzki;
- założono nowe wrota;
- wewnątrz wyodrębniono paszarnię;
- założono instalację odgromową;
- wykonano nowe tynki zewnętrzne;
- prowadzono bieżące naprawy i remonty;

19. Stan zachowania (fundamenty, ściany zewnętrzne, ściany wewnętrzne, sklepienia, stropy konstrukcje dachowe, pokrycie dachu, wyposażenie i instalacje)

- ogólny stan zachowania: bardzo dobry;
- drewno więźby lokalnie uszkodzone przez owady - techniczne szkodniki drewna;

20. Najpilniejsze postulaty konserwatorskie

- zabezpieczenie więźby przed owadami - technicznymi szkodnikami drewna.

21. Akta archiwalne (rodzaj akt, numer i miejsce przechowywania)

Słownik historyczno - geograficzny województwa
poznańskiego w średniowieczu - kartoteka

Księga środków trwałych Państwowego Stada Ogierów
w Sierakowie.

22. Bibliografia

Handbuch des Grundbesitzes im Deutschen Reiche,
VII. Band, Provinz Posen, Berlin 1905

Handbuch Berlin 1913

Księga adresowa gospodarstw rolnych województwa
poznańskiego, Poznań 1926

Katalog Zabytków Sztuki w Polsce, tom V, zeszyt 13,
Warszawa 1968

Nowicka - Posłuszna A.: Sieraków, Państwowe Stado
Ogierów 1829 - 1979; Poznań 1979

23. Źródła ikonograficzne i fotografia (rodzaj, miejsca przechowywania, sygnatury)

24. Uwagi różne

25. Opracował

tekst Klaudia Krajewska, IX 1990
imie, nazwisko, data, podpis

plany, rysunki Klaudia Krajewska, IX 1990
imie, nazwisko, data, podpis

zdjęcia fotogr. Klaudia Krajewska, IX 1990
imie, nazwisko, data, podpis

miejsce przechowania negatywów MNR i PRS Szreniawa

Karta po wypełnieniu podlega ochronie na podstawie przepisów prawa autorskiego

26. Adnotacje o inspekcjach, informacje o zmianach (daty, imiona i nazwiska wypełniających)

27. Załączniki

1 załącznik

1. Miejscowość S I E R A K Ó W	2. Obiekt (nazwa jak w karcie) STAJNIA I (7) w Państwowym Stadzie Ogierów	3. Zawartość wkładki (nazwa obiektu lub materiału uzupełniającego) opis - dokończenie, plan sytuacyjny, fotografie
-----------------------------------	---	---

dokończenie rubryki 13

- w pozostałej części - obszerna, jednoprzestrzenna stajnia (z nowszą, wyodrębnioną w miejscu dwóch stanowisk paszarnią): cztery boksy w narożach i czterdzieści dwa stanowiska dla koni. Na poddaszu jednoprzestrzenny magazyn.

Wyposażenie: drewniano - żelazne stanowiska; w każdym żłób wykonany ze sztucznego kamienia i (nowsze) poidło; ponad żłobami, na ścianach zewnętrznych, do wysokości około 2,5 m płytki ceramiczne, glazurowane.

Instalacje: wodna, elektryczna, odgromowa.

SPIS FOTOGRAFII :


fot. 1 - elewacja wsch.



fot. 2 - elewacja zach.

fot. 3 - wnętrze, stanowiska


fot. 4 - typowe stanowisko

fot. 5 - żłób

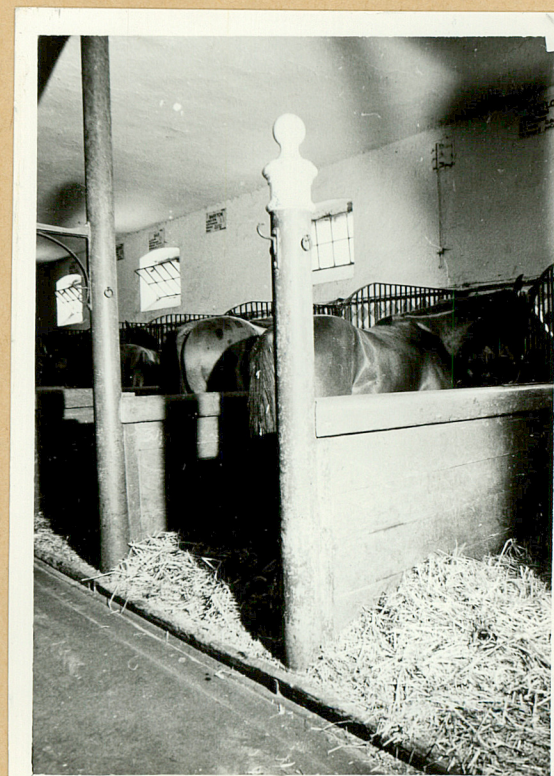

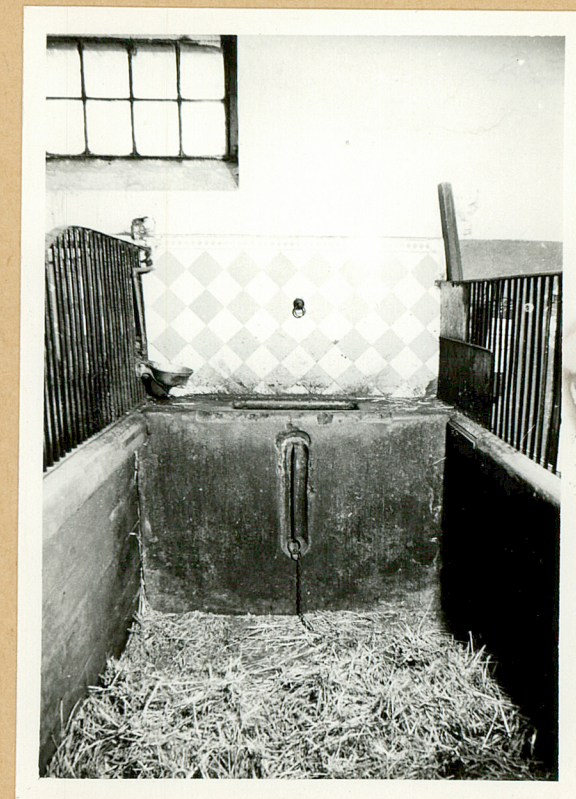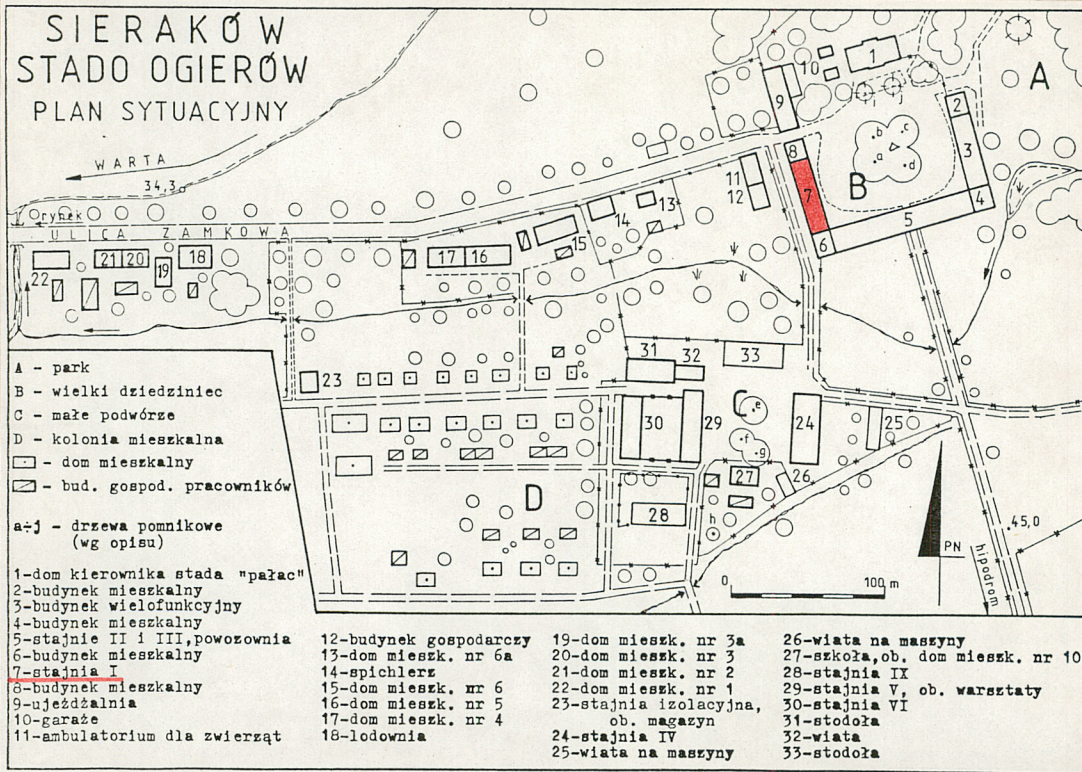

4

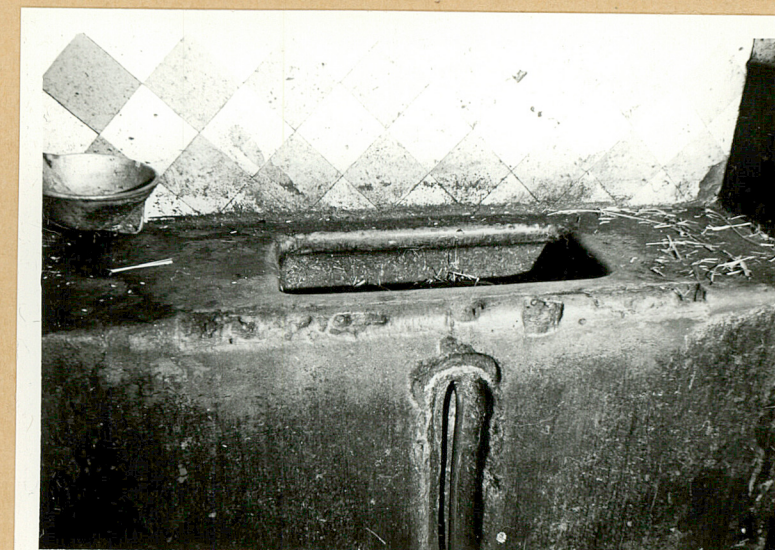

5