

Nr

A

B

C

E

F

G

H

I

K

L

M

N

O

P

R

S

T

U

V

W

X

Y

Z

1. Obiekt zabytkowy

KOŚCIÓŁ P.W. ŚW. STANISŁAWA BR.

2. Miejscowość

miasto

ŻERKÓW

3. Wiek

XVII

4. Styl

romantyczny

5. Kubatura m<sup>3</sup>6. Powierzchnia w m<sup>2</sup>

a) zabytkowa:

b) użytkowa:

20. Przynależność administracyjna

a) województwo

pomożanie

b) powiat

Jarocin

c) gmina

Żerków

7. Materiał budowlany

przed zniszczeniem

po odbudowie

11. Ilość budynków

1

14. Grunty należące do zabytku:

ha

21. Stacja

nazwa stacji

odległość od stacji w km

a) kolejowa

Żerków

5

b) autobusowa

a) ściany

cegła

b) sklepienia

cegła

c) stropy

-

d) więzania dachu

drewno

e) krycie dachu

dachówka

12. Ilość kondygnacji

13. Użytkowanie wnętrza według ilości:

a) izb mieszkalnych

b) innych pomieszczeń

c) piwnic

a) ogrody stylowe

b) sady i grunty uprawne

c) lasy

d) wody

e) inne

8. Wyposażenie architektoniczne

3 okna barokowe

15. Przeznaczenie pierwotne budynku

sakralne

16. Użytkowanie w latach ubiegłych

-

17. Użytkowanie obecne

-

18. Nadaje się do użycia na:

-

9. Autorzy i data budowy i przebudowy

19. Data, rodzaj i stopień zniszczeń i odbudowy

Data

O P I S

zniszczenia  
o/oodbudowa  
o/o

VIII. 1939 r.

rekonstrukcja

XI. 1939 r.

-

XII. 1945 r.

-

10. Udostępnienie

dostępny

25. Rejestr zabytku nr AK 138/31 poz. 209

rok 11. III. 31. miejsce przechowywania

26. Nazwa księgi hipotecznej

27. Numer hipoteczny

28. Akta Archiwum Konserwatorów - Poznań

29. Fotografie Archiwum Konserwatorów

30. Inwentaryzacja pomiarowa

OŚRODEK  
DOKUMENTACJI  
ZABYTKÓW



31. Szkic sytuacyjny, plan schematyczny, uwagi opisowe, fotografie



32. Przebieg prac konserwatorskich

Wyszczególnienie



Przebieg prac konserwatorskich

33. Koszty  
w tys. zł


35. Uwagi

Orientowany, jednonawowy. Na planie prostokąta, pięciodobowego, a półkolisty apsyda prezbiterialna. Od pułk. budowania zakrytych i kapliczki Korliwolskich z r. 1600-10. Od zach. nowa kolumnada zdobiąca ścianę kondygnacji fasady. Wnętrze nowotworzone zdwojonymi pilastkami, o gzymsach kompozytowych. Okna muretorne w półkolistych okładkach. Słupienie w 4 przodach kościoła kolumna kolumnowa, na gzymsach, w przodach przyległych do apsydy kolumna kolumnowa. Apsyda prezbiterialna sklepienia hemisferycznego. Chór muretorny wsparty na 3 arkadach. Wnętrze odwołane bogatymi sztukateriami. Na zewnątrz odwołane obniżeniem, ścianą nowotworzoną pilastkami. Dach dwuspadowy pokryty dachówką.

Bibliografia: Kolbe III, 304; Licharski II, 211; Korliwolski 264; Wymiarowy w spisie ewangelizacji pow. par. konserwator woj.; Katalog zakrytych pow. par. i ich og. - Kłopotowski 53. Opis B. T. Z. W. w. w.

zawdził:

non Cynalewski  
v. 1967r

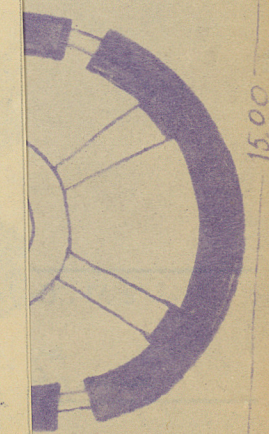



Z Y X W V U T S R P O N M L K I H G F E

31. Szkic sytuacyjny, plan schematyczny, uwagi opisowe, fotografie

32. Przechód prac konserwatorskich




Wyszczególnienie



Fotografował: B. CYNALOWSKI

1 : 200

h = 14.80

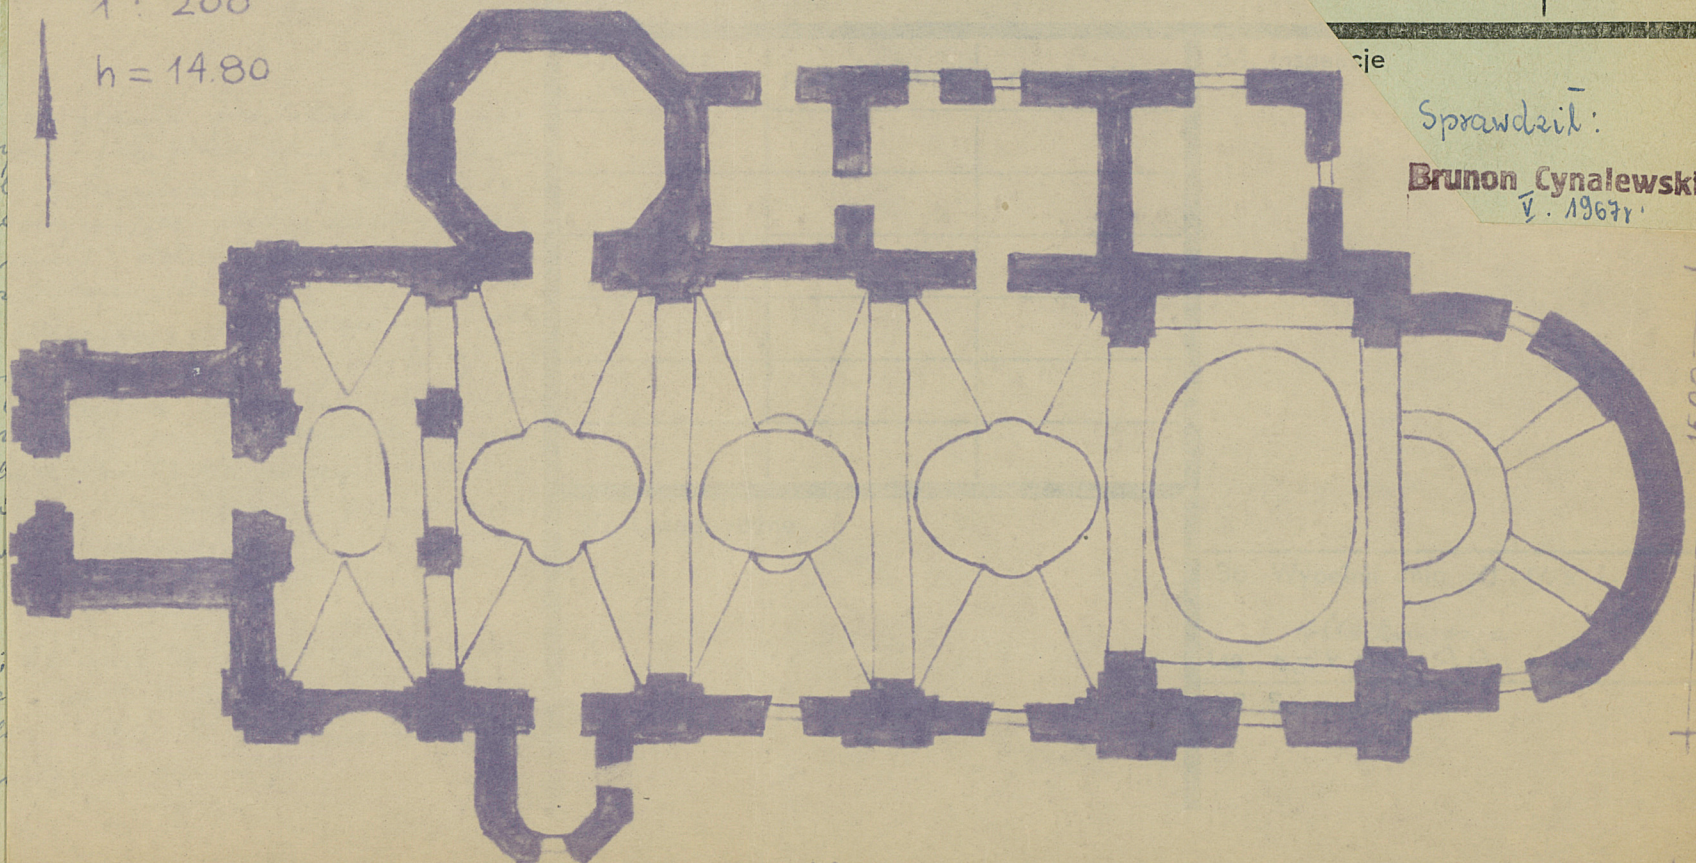

nie

Sprawdził:

Brunon Cynalewski  
v. 1967r.

Orientowany, jednonawowy  
prezbiterium, a półkolisty apsyda  
budowania rzymskiego i kapł  
Od zach. nowa kolumnada z  
fasady. Wnętrze rozciąga się  
na 50 m. Stworzone kompozycje  
w półkolistych niszach.  
Kawałek kolumnady, na gr  
Kawałek kolumnady. Przyda się  
wykreślić. Ciepły rzymski  
określone bogactwem sztuk  
obrazowania obliczenia, se  
Dach dwuspadowy gładki

Bibliografia: Kolbe, 304;  
244; wyznacznik w sprawie  
konserwacji woj.; Katal  
gł - Kłusowski 53. Rpi

44.00