

Województwo  
SZCZECIN

Zachodnio  
Pomorskie

# KARTA CMENTARZA

NR

23114

Z

A

1. Miejscowość

GRYFICE I

2. Gmina

pow.

GRYFICKI

GRYFICE

3. Adres cmentarza

Gryfice,  
ul. Kościelna,  
ul. Niepodległości,  
ul. Wojska Polskiego

4. Poprzednie nazwy miejscowości

do roku 1945:

GREIFENBERG

5. (Nie) czynny

- ew. podstawa zamknięcia

6. Nazwa cmentarza (ew. nazwa dawna)

teren przykościelny / kościół.  
 pw. Wniebowzięcia Najświętszej  
 Maryi Panny

7. Cmentarz

dawny

☒ tak

Cmentarz

nowy (po 1945 r.)

☐ nie

8. Data założenia

około I połowy XIII w.

9. Przynależność wyznaniowa:

obecna -

dawna - ewangelicki /?/

10. Powierzchnia w ha:

ogólna -

wolna -

B

13. Najstarszy istniejący nagrobek  
(data)

1680/Epitafium/

14. Istniejąca dokumentacja cmentarza  
i miejsce jej przechowywania

W.K.Z. Szczecin  
U.M.i G. Gryfice

Plan aktualny

nie ma

Plan dawny

mapa z 1870 r - 1:25.000

mapa z 1956 r - 1:25.000

Inne materiały archiwalne

Karta ziel. zab. arch. nr 6/56  
- kościół Gryfice.

15. Groby o znaczeniu historycznym  
lub osób szczególnie zasłużonych

15 epitafiów zasłużo-  
nych mieszkańców  
Gryfic z lat  
1680 - 1760

11. Położenie cmentarza

w centrum miasta, na placu przykościelnym oraz we  
wnętrzu kościoła Mariackiego;  
w obrębie ulic: Kościelna-Wojska Polskiego-Niepodległo-  
ści oraz zwartej zabudowy od str. pñn. założenia.

12. Uwagi Ter. Org. Adm. Państwowej

16. Bibliografia

1. Średniowieczne kościoły miejskie woj. szczecińskiego;  
Kalita-Skwirzyńska, 1982, PP P.K.Z.

17. Uwagi użytkownika




|  |                 |              |             |                               |               |                           |              |  |
|--|-----------------|--------------|-------------|-------------------------------|---------------|---------------------------|--------------|--|
| <b>C</b> 18. <b>ELEMENTY CMENTARZA</b>   |                 | Czy istnieje | I L O Ś Ć   |                               |               |                           |              | 23. Charakter rozplanowania cmentarza<br>wielokątny z centralnie usytuowanym zabytkowym kościołem i szpalerem lip od strony południowej i zachodniej                                       |
|  |                 |              | Do XVIII w. | 1 poł. XIX w.                 | 2 poł. XIX w. | 1 poł. XX w. (do 1945 r.) | 2 poł. XX w. |  |
| Mur ogrodzeniowy płot żel.   |                 | tak          | +/?/        |                               |               |                           |              | 24. Czytelność układu cmentarza:<br>- całość czytelny<br>- kwaternieczytelny<br>- nagrobków i mogił nieczytelny  |
| Brama l-yl   |                 | tak          | +/?/        |                               |               |                           |              |  |
| Kościół  |                 | tak          | +           |                               |               |                           |              |  |
| Kaplica l-el   |                 | nie          |             |                               |               |                           |              |  |
| Nagrobki:  | wolnostojące    | nie          |             |                               |               |                           |              | 25. Ogólny stan zachowania cmentarza (nagrobków i drzewostanu) teren zniwelowany; pozostał starodrzew oraz epitafia wewnątrz kościoła  |
|  | przyscienne     | nie          |             |                               |               |                           |              |  |
|  | płyty           | nie          |             |                               |               |                           |              |  |
| Mogily   |                 | nie          |             |                               |               |                           |              |  |
| Inne elementy EPITAFIA   |                 | tak          | 15          |                               |               |                           |              | 26. Istniejące zagrożenia<br>nie stwierdza się   |
| 19. Które obiekty wpisane są do rejestru zabytków<br>kościół pw. <i>NMP w rej. A-1579</i> nr rej. <i>(A/88/56)</i><br>XIII/XIV w., gotyk; przebudowa: 1426-90 i 1658-68; W.K.Z. Szczecin |                 |              |             |                               |               |                           |              | 27. Wnioski w zakresie prac:<br>- porządkowych odsłonić część epitafiów zasłoniętych przez tymczasową /prowizoryczną/ zabudowę przedsionka kościoła<br>- remontowych<br>- konserwatorskich |
| 20.  | STARODRZEW      | Ilość        | Ø pnia w cm | Stan zdrowotny                |               |                           |              |  |
|  | lipa            | 16           | 60-110      | dobry; uszkodz. pień u nasady |               |                           |              |  |
|  | kasztanowiec    |              |             |                               |               |                           |              |  |
|  | jesion          |              |             |                               |               |                           |              | 28. Wnioski w zakresie niezbędnej dokumentacji:<br>- poszczególnych nagrobków<br>- ewidencji całości cmentarza<br>- studium historycznego<br>- ewentualnie dokum. projektowej              |
|  | tuja (żywotnik) |              |             |                               |               |                           |              |  |
|  | dąb szypułkowy  | 1            | 48          | dobry                         |               |                           |              |  |
|  |                 |              |             |                               |               |                           |              |  |
| 21. Czy na terenie cmentarza znajdują się zarejestrowane pomniki przyrody ew. aleje<br>nie ma; cenny, pomnikowy starodrzew lipowy  |                 |              |             |                               |               |                           |              | 29. Inne uwagi służb konserwatorskich  |
| 22. Ogólny stan zachowania zieleni na cmentarzu<br>szpalerowy starodrzew lipowy wzdłuż ogrodzenia założenia  |                 |              |             |                               |               |                           |              |  |
|  |                 |              |             |                               |               |                           |              | 30. Wypełnił:<br><i>A. Roeh</i><br>Data:<br><i>11.12.1990</i>  |



# GRYFICE I

ZABUDOWANIA MIASTA

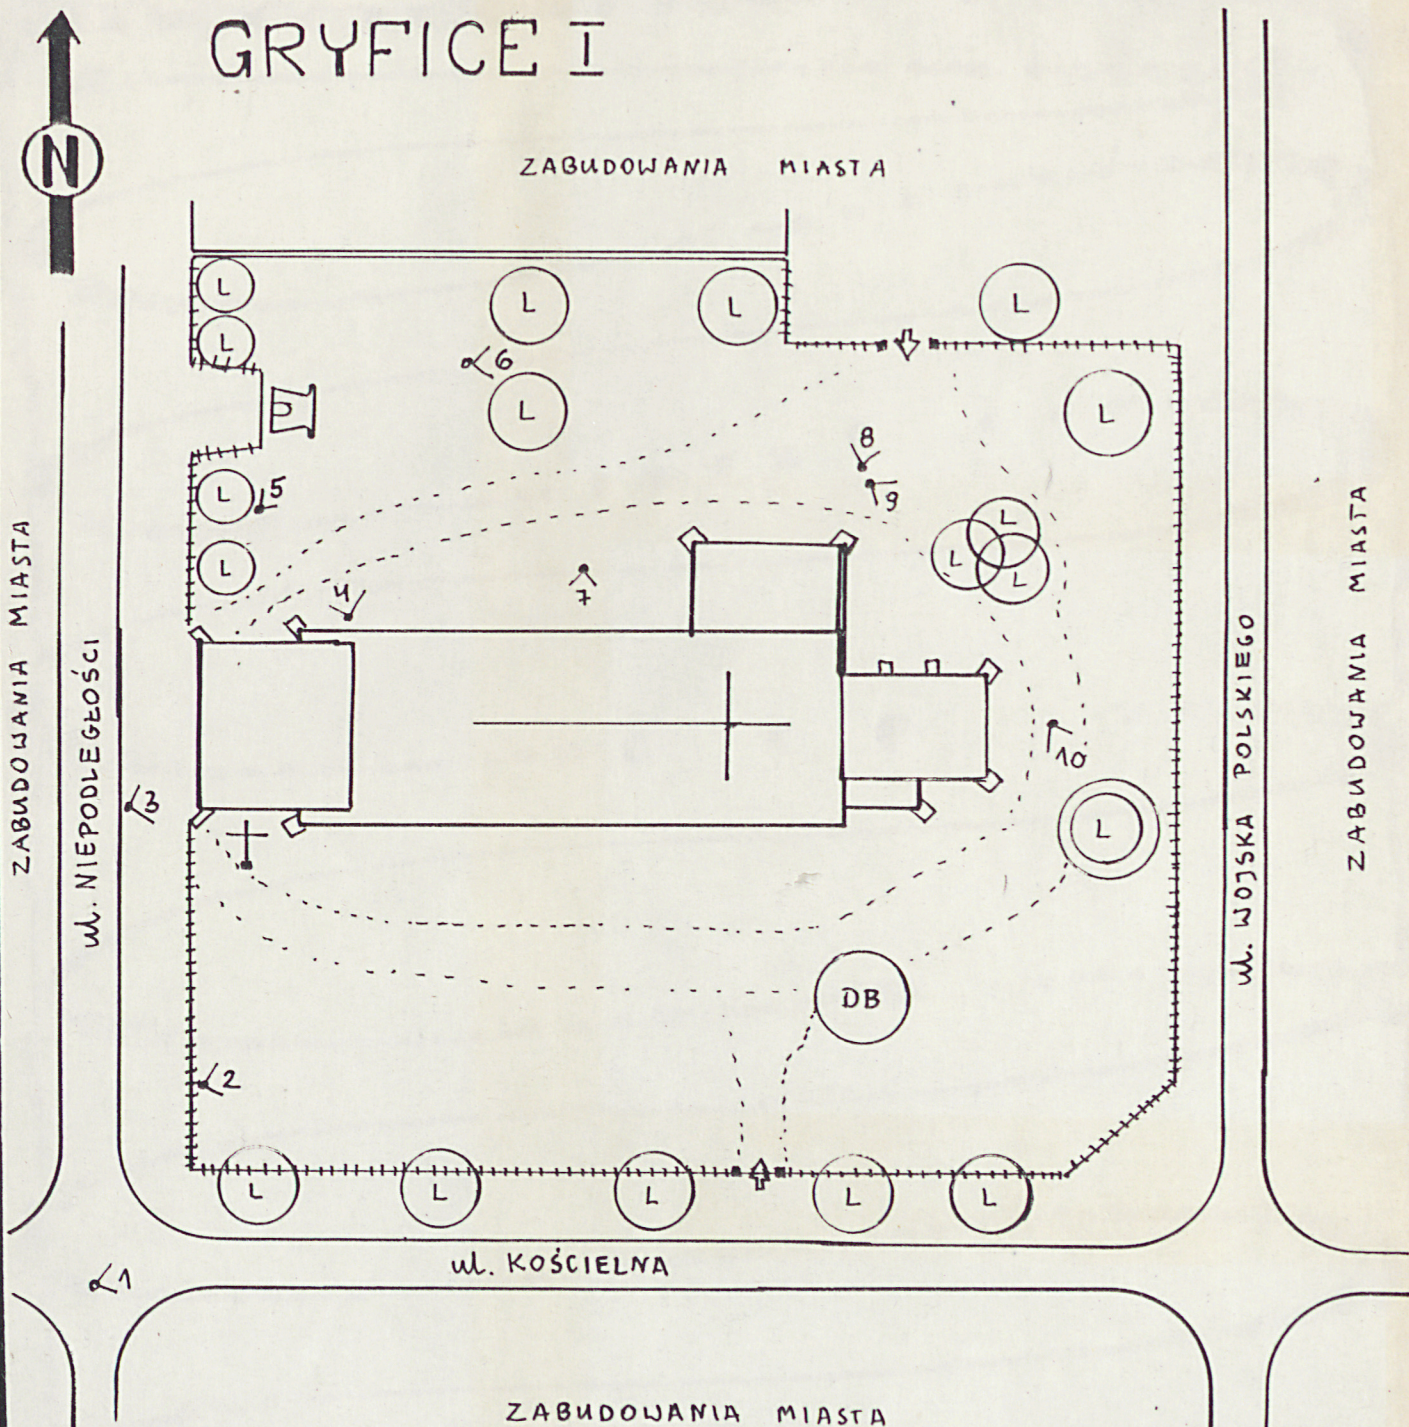

- TEREN CMENTARZA
- ◁ WEJŚCIE
- ◁ STANOWISKO WYKONANIA ZDJĘCIA
- KOŚCIÓŁ
- ++++ PŁOT ŻELAZNY
- ◻ KAPLICZKA N.M.P.
- STARODRZEW: L-LIPA, DB-DĄB



1:25.000






1



2

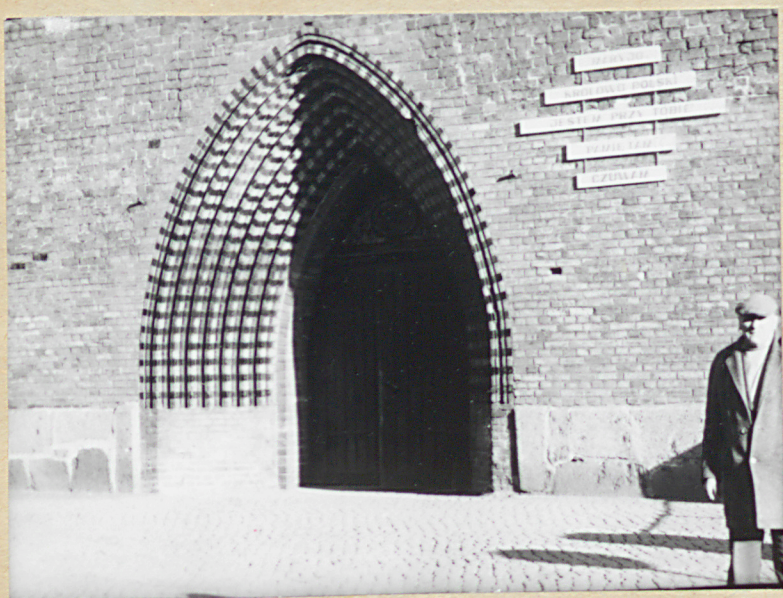

3









9



10