

Województwo

Zachodnio
pomorskie
koszalińskie

KARTA CMENTARZA

PAŃSTWOWA
KARTOGRAFIA
CENNIK W KOSZALINIE
Nr
A. Lampego 34
tel. 28-311, 28-312, 28-313
76-950 KOSZALIN



23888

A 1. Miejscowość WIELIN	6. Nazwa cmentarza (ew. nazwa dawna) cmentarz (wiejski) ewangelicki	B 13. Najstarszy istniejący nagrobek (data) brak grobów	15. Groby o znaczeniu historycznym lub osób szczególnie zasłużonych brak
2. Gmina Polanów pow. KOSZALIŃSKI	7. Cmentarz dawny <input checked="" type="checkbox"/> tak Cmentarz nowy (po 1945 r.) <input type="checkbox"/> nie	14. Istniejąca dokumentacja cmentarza i miejsce jej przechowywania -	
3. Adres cmentarza Wielin	8. Data założenia XIX w.	Plan aktualny -	
4. Poprzednie nazwy miejscowości Vellin	9. Przynależność wyznaniowa: obecna - - dawna - ewangelicka	Plan dawny mapa topograficzna w skali 1:250000	
5. (Nie) czynny ew. podstawa zamknięcia nieczynny - podstawa zamknięcia: Uchwała PGRN w Polanowie nr 35/6/68 z dn. 20.04.68 r.	10. Powierzchnia w ha: ogólna - ok. 0,37 wolna - -	Inne materiały archiwalne odbitka ozalidowa mapy niemieckiej z XIX w. w skali 1:25000	
11. Położenie cmentarza cmentarz położony w zachodniej części wsi w odległości 200 m od jeziora; od północy graniczy z polami uprawnymi; od zachodu i południa z łąkami; od wschodu z zabudowaniami;		16. Bibliografia -	
12. Uwagi Ter. Org. Adm. Państwowej Urząd Miasta i Gminy w Polanowie nie wnosi uwag.		17. Uwagi użytkownika Własność prywatna - brak uwag.	

C 18. ELEMENTY CMENTARZA		Czy istnieją	I L O S Ć				
			Do XVIII w.	1 poł. XIX w.	2 poł. XIX w.	1 poł. XX w. (do 1945 r.)	2 poł. XX w.
Mur ogrodzeniowy	ogrodzenie z siatki	tak					tak
Brama I-yl		tak					tak-1
Kościół		nie					
Kaplica I-el		nie					
Nagrobki:	wolnostojące	nie					
	przyścienne	nie					
	płyty	nie					
Mogiły		nie					
Inne elementy		nie					
19. Które obiekty wpisane są do rejestru zabytków nie ma							
20.	STARODRZEW	Ilość	Ø pnia w cm	Stan zdrowotny			
	lipa	1	45	dobry			
	kasztanowiec klon	1	38	dobry			
	jesion topola	2	38-41	dobry			
	tuja (żywotnik) brzoza	2	38-41	dobry			
	grab	55	25-45	częściowo spruchniałe			
	świerk	92	28-48	dobry			
	sosna	1	38	złamana			
21. Czy na terenie cmentarza znajdują się zarejestrowane pomniki przyrody ew. aleje nie ma							
22. Ogółem stan zachowania zieleni na cmentarzu zachowały się drzewa na obrzeżach cmentarza w dość dobrym stanie							
23. Charakter rozplanowania cmentarza cmentarz założony na planie czworokąta, granice obsadzone świerkami i częściowo żywopłotem grabowym							
24. Czytelność układu cmentarza:							
— całość tak							
— kwater nie							
— nagrobków i mogił nie							
25. Ogólny stan zachowania cmentarza (nagrobków i drzewostanu) groby całkowicie zlikwidowane, drzewa na granicy cmentarza zachowane							
26. Istniejące zagrożenia nie ma							
27. Wnioski w zakresie prac:							
— porządkowych nie wymaga							
— remontowych nie wymaga							
— konserwatorskich nie wymaga							
28. Wnioski w zakresie niezbędnej dokumentacji:							
— poszczególnych nagrobków nie wymaga							
— ewidencji całości cmentarza nie wymaga							
— studium historycznego nie wymaga							
— ewentualnie dokum. projektowej nie wymaga							
29. Inne uwagi służb konserwatorskich						30. Wypełnił: I. Piotrowska H. Kowalska Data:	

PLAN CMENTARZA, WIELIN GM. POLANÓW CMENTARZ WIEJSKI

* 1:500 *

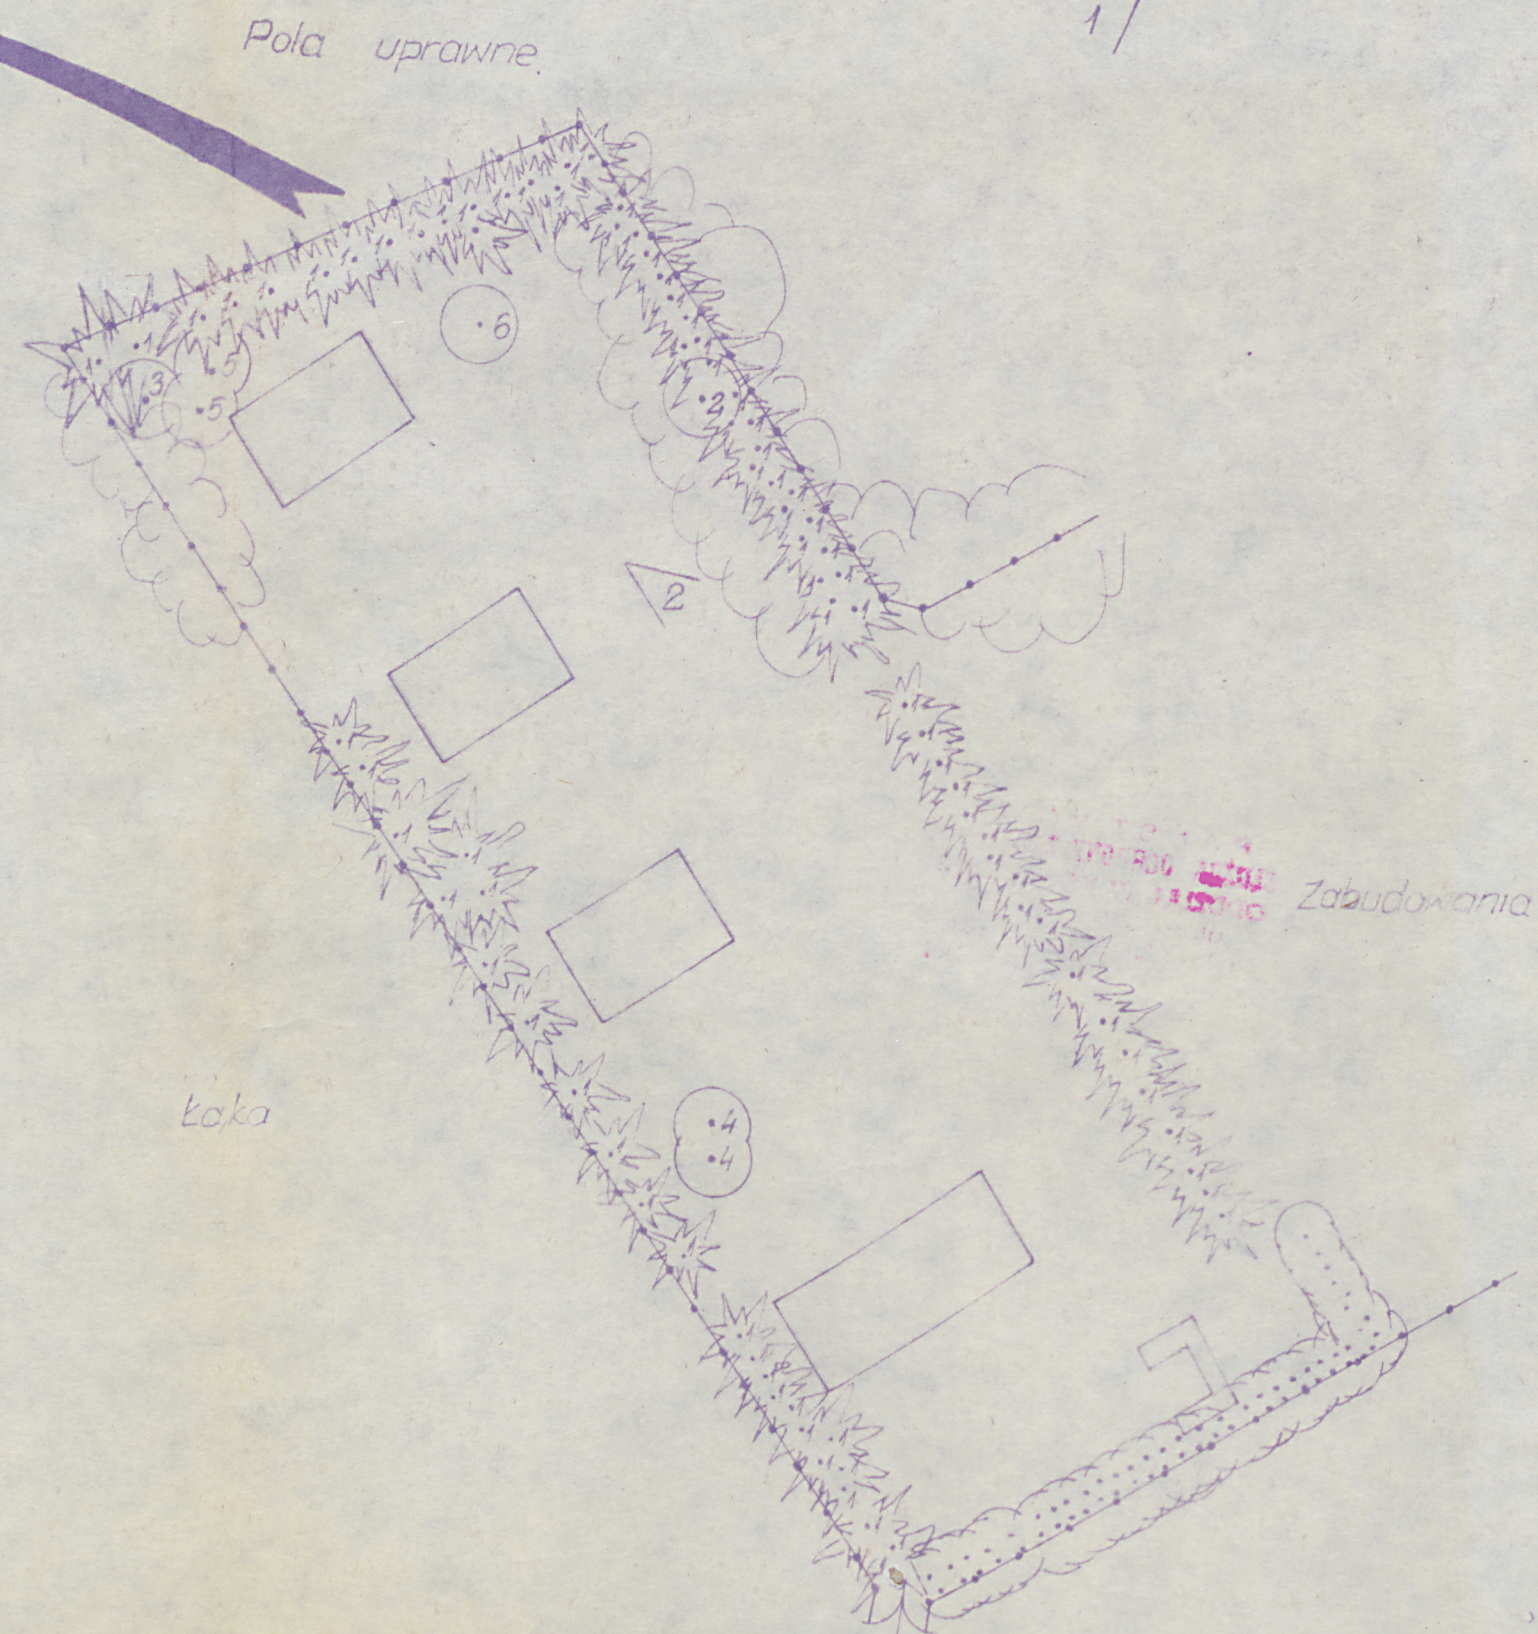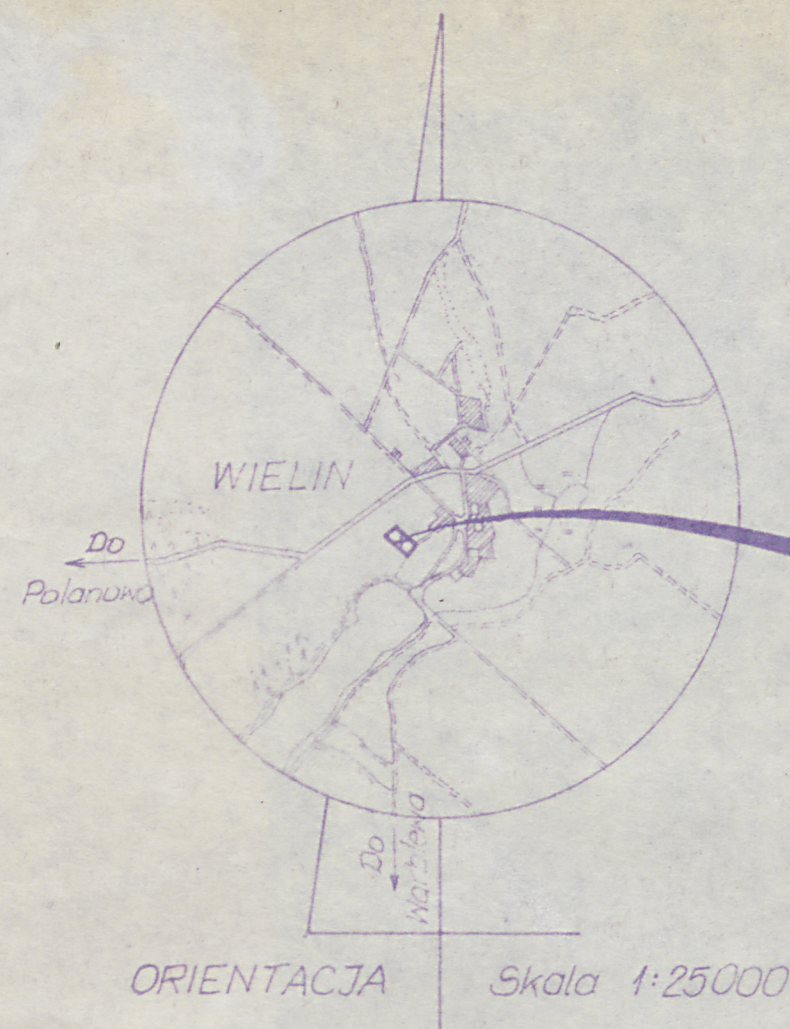

OZNACZENIA

- Ogrózenie
- Starodrzew liściasty
- Starodrzew iglasty
- Szpaler grabowy
- Krzewy
- Zabudowania
- Pozycje fotografowania

OZNACZENIE ROŚLINNOŚCI

- 1 — Świerk
- 2 — Klon
- 3 — Lipa
- 4 — Topola
- 5 — Brzoza
- 6 — Sosna



1. Widok na cmentarz od strony półn.-wsch.



2. Porośnięty trawą teren cmentarza